
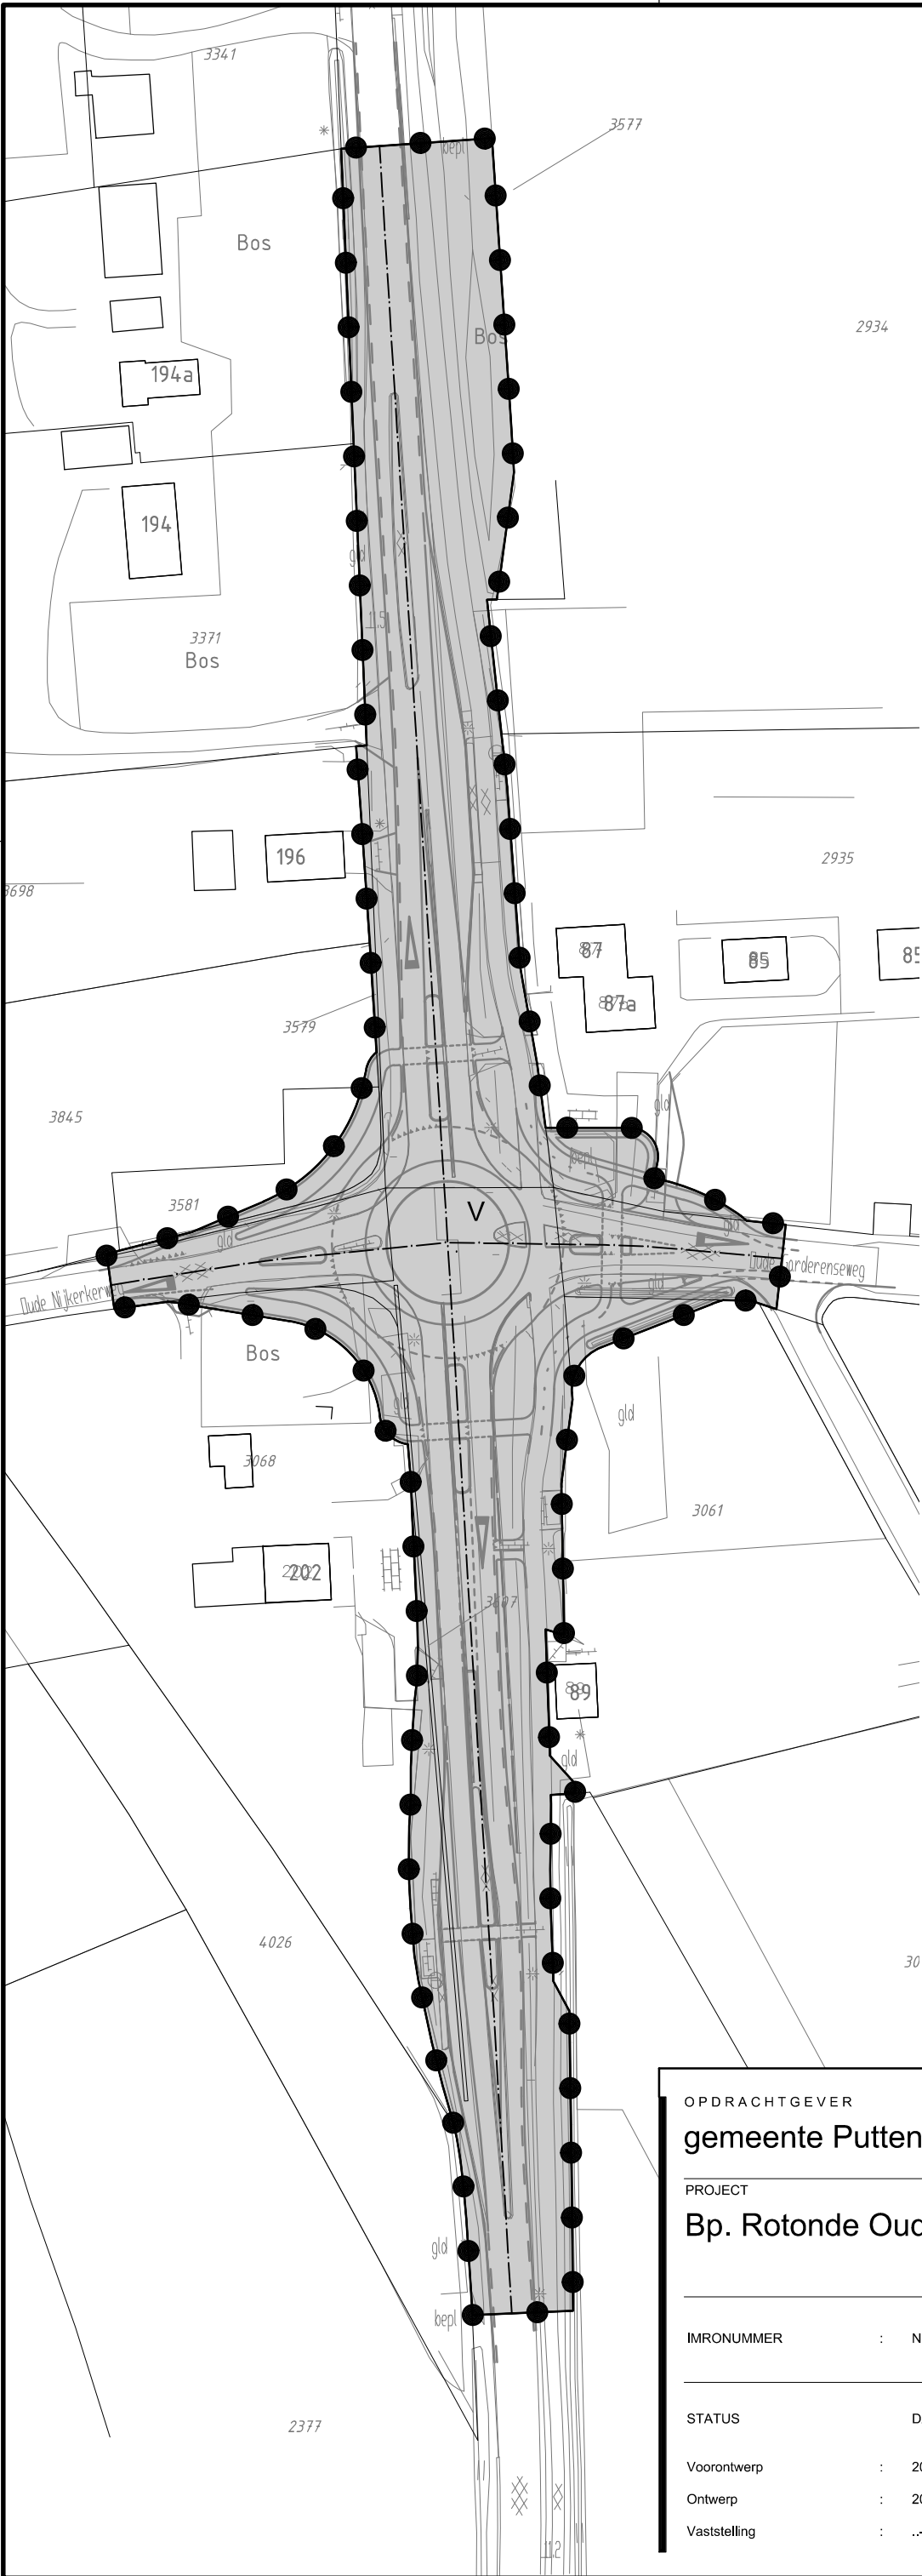
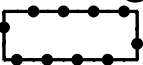


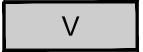

- Plangebied
-  Plangrens
- Enkelbestemmingen
-  Verkeer
- Figuren
-  as van de weg

OPDRACHTGEVER
gemeente Putten

PROJECT
Bp. Ronde Oude Nijkerkerweg -
Voortuizerstraat

IMRONUMMER : NL.IMRO.0273.BProndeSlijter-0201

STATUS	DATUM
Voorontwerp	: 2011-06-29
Ontwerp	: 2011-09-15
Vaststelling	:

SCHAAL
1:1000

TEKENAAR
S. Israel


PROJECTLEIDER
K. Calmes

TEKENINGNUMMER : 03-237884-BP-RO-VO-110914

ORANJEWOUDE OOSTERHOUT
Beneluxweg 7
4900 AA Oosterhout

postbus 40
tel. (0162) 487000
fax (0162) 451141

HEERENVEEN
DEVENTER
ALMERE
CAPELLE A/D IJSEL
OOSTERHOUT

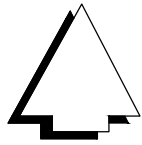

BLAD IN BLADEN
1-1

