
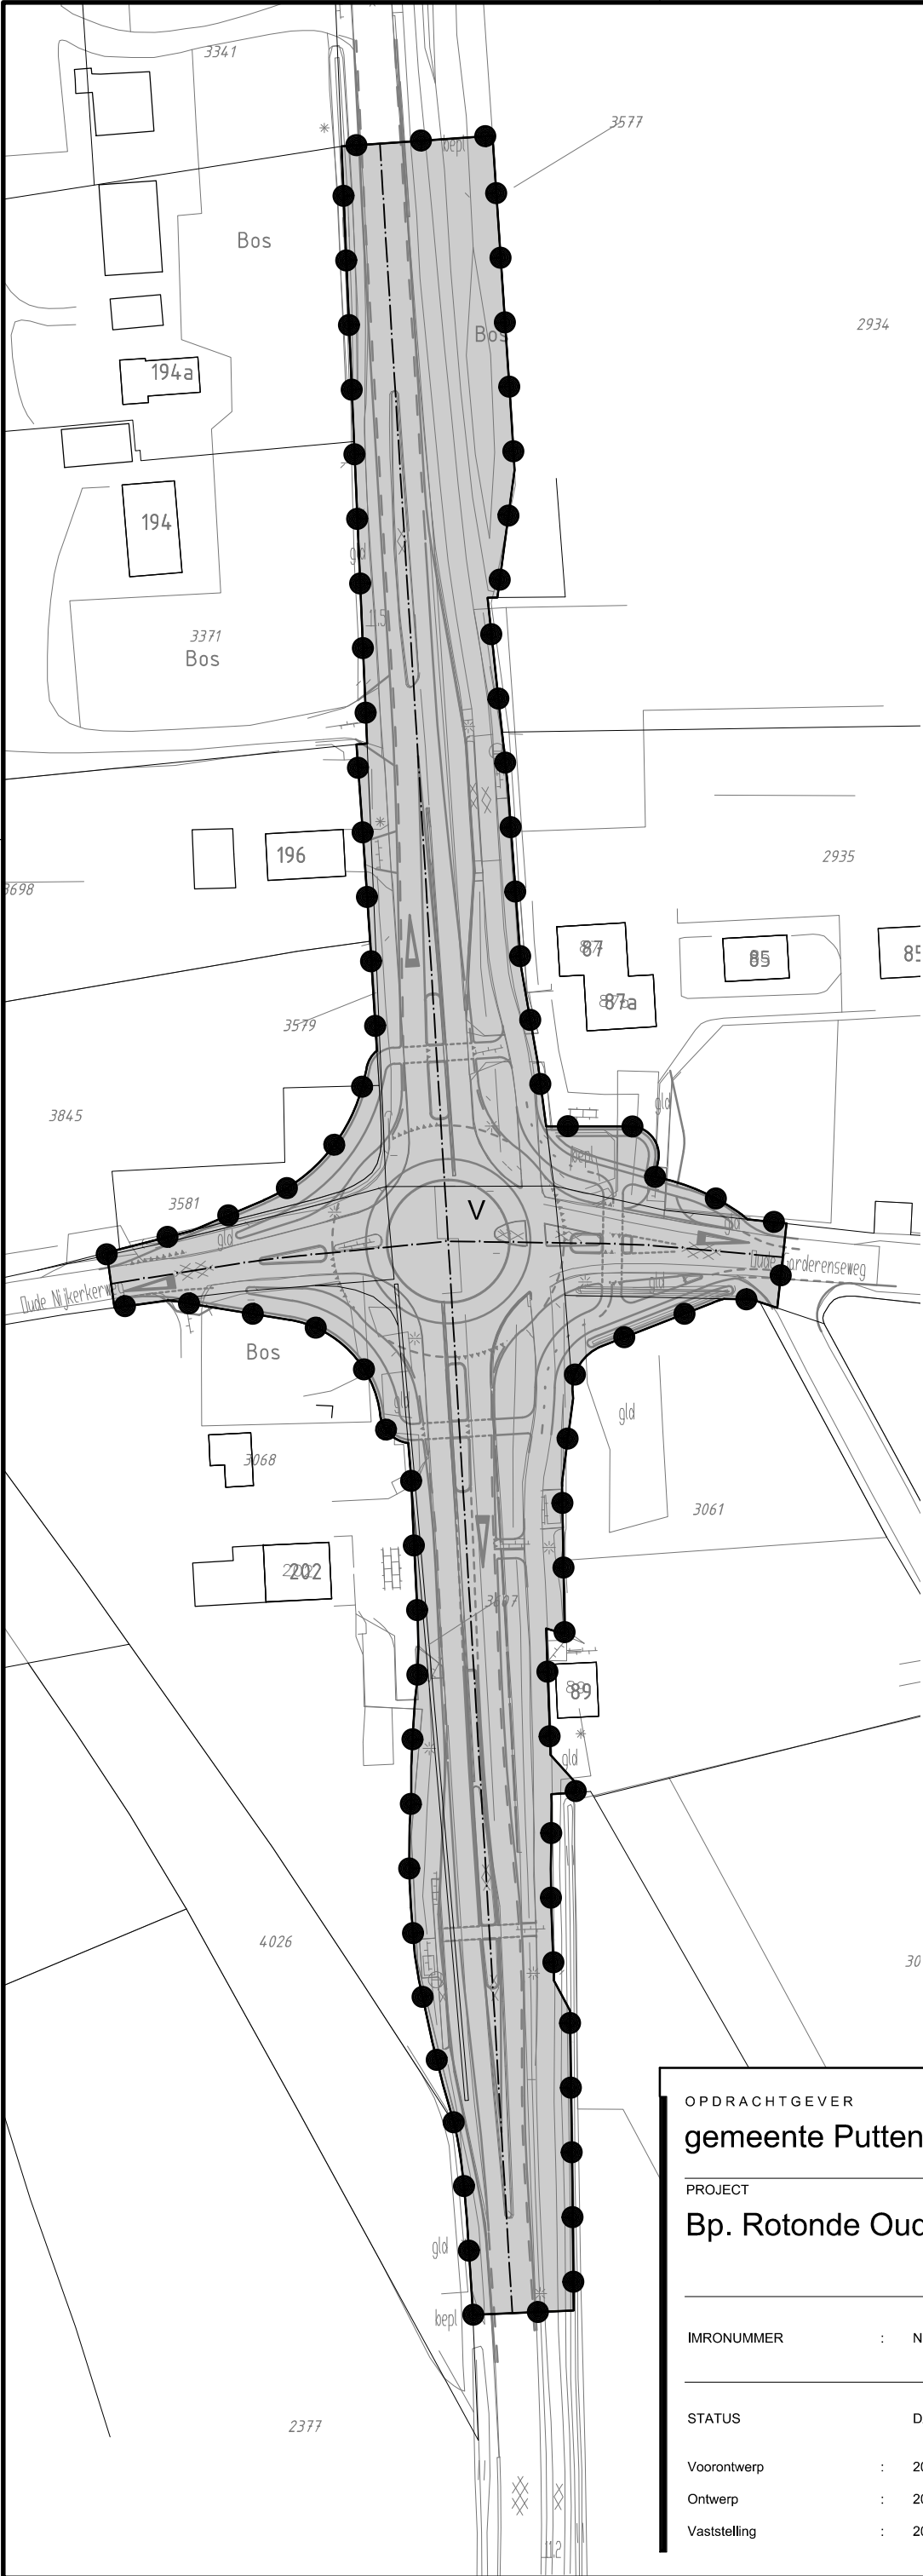


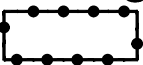


- Plangebied

 Plangrens
- Enkelbestemmingen

 Verkeer
- Figuren

 as van de weg

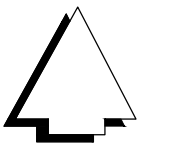OPDRACHTGEVER		SCHAAL		 BLAD IN BLADEN
gemeente Putten		1:1000		
PROJECT		TEKENAAR		
Bp. Ronde Oude Nijkerkerweg - Voortuizerstraat		S. Israel		
		PROJECTLEIDER		
		K. Calmes		1-1
IMRONUMMER		TEKENINGNUMMER		FORMAAT
: NL.IMRO.0273.BProndeSlijter-0301		04-237884-BP-RO-VO-120116.dwg		A3
STATUS		DATUM		ORANJEWOUD OOSTERHOUT Beneluxweg 7 4900 AA Oosterhout HEERENVEEN DEVENTER ALMERE CAPELLE A/D IJssel OOSTERHOUT postbus 40 tel. (0162) 487000 fax (0162) 451141 
Voorontwerp		: 2011-06-29		
Ontwerp		: 2011-09-15		
Vaststelling		: 2012-01-12		