


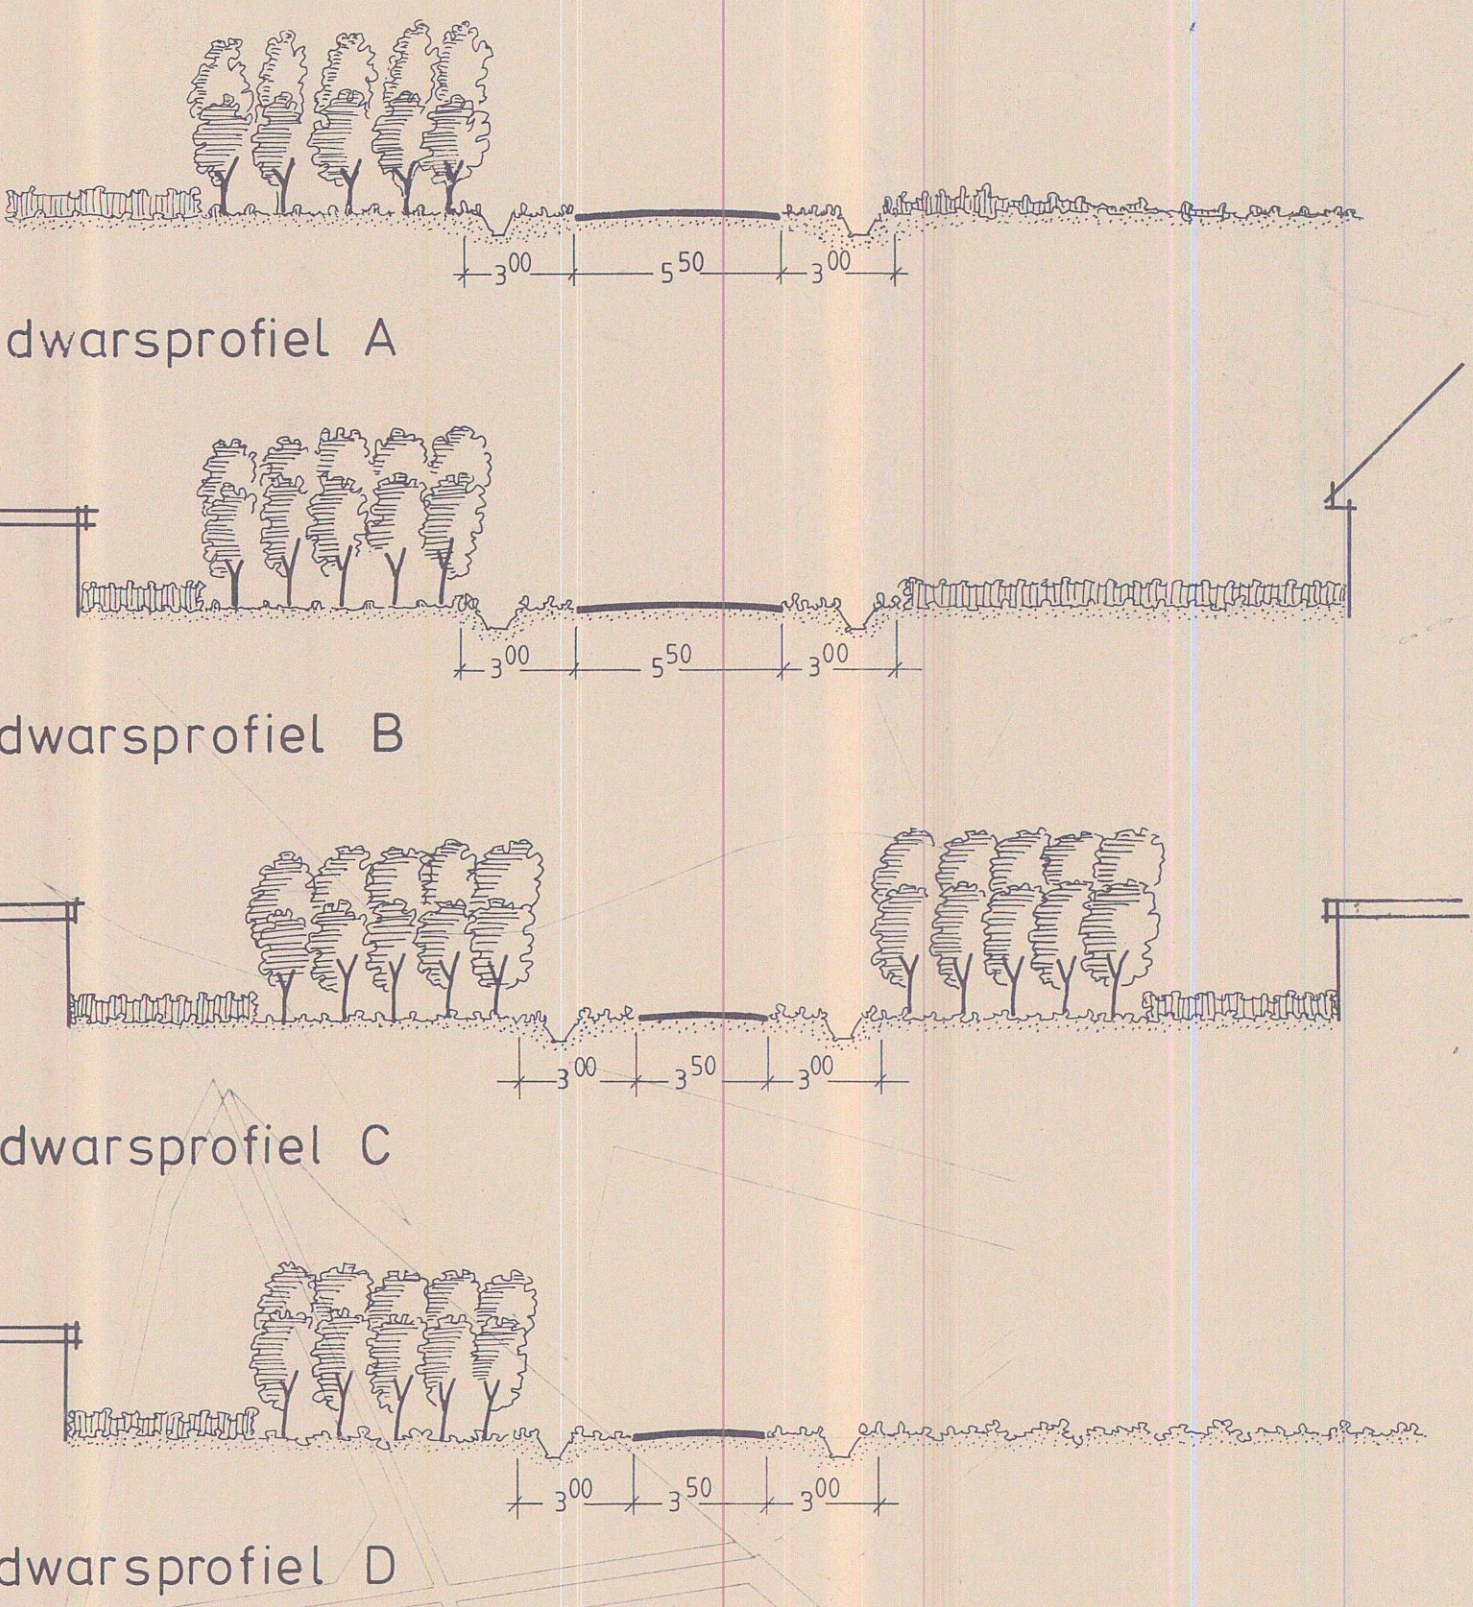

VERKLARING

- BESTEMMINGSAANWIJZINGEN**
- W Wonen
 - We Erven
 - Wt Tuinen
 - M Maatschappelijke doeleinden
 - B Bedrijfsdoeleinden
 - H Horecadoeleinden
 - Vw Verkeersdoeleinden
 - N(b) Bos
 - N(h) Heide
 - R Recreative doeleinden 1
 - Rv Recreative doeleinden 2
 - Ru Recreative doeleinden 3
 - Rs Sportieve recreatie
 - A Agrarisch gebied
 - AK Kwekerij/Tuincentrum
 - AL Agrarisch gebied met landsch. waarde
- AANDUIDINGEN**
- Kadastrale gegevens
 - Grens van het plangebied
 - Bestemmingsgrens
 - Bouwgrens
 - 75% 5 Bebouwingspercentage en max. bouwhoogte in meters
 - Houtopstanden
 - As van de rijweg
 - Verwijzing dwarsprofiel
 - Winkel toegestaan
 - 1 jaar beschermingsgebieden
 - 10 jaar beschermingsgebieden
 - 25 jaar beschermingsgebied
 - Recreatiebungalow
 - Noodwoning
 - code W: a
Max. goetthoogte 4m
Max. bouwhoogte 8m
Max. aantal woningen
 - 50 dB(A) contour
 - B(hv) Aard van bedrijfsvoering

VASTGESTELD BIJ BESLUIT VAN DE RAAD
van 7 maart 1991 nr.0511

B.V. ONTWERPBUREAU IR. TEUN KOOLHAAS ASSOCIATES

ALMERE

GEMEENTE PUTTEN

best feb 1990
get
schied 1: 2000

BESTEMMINGSPLAN KRACHTIGHUIZEN

versie A 0

PLANKAART

1

de secretaris

de voorzitter

best feb 1990
get
schied 1: 2000

BESTEMMINGSPLAN KRACHTIGHUIZEN

versie A 0

ALMERE

best feb 1990
get
schied 1: 2000

ALMERE

best feb 1990
get
schied 1: 2000