


BESTEMMINGSPLAN KRACHTIGHUIZEN (ged)

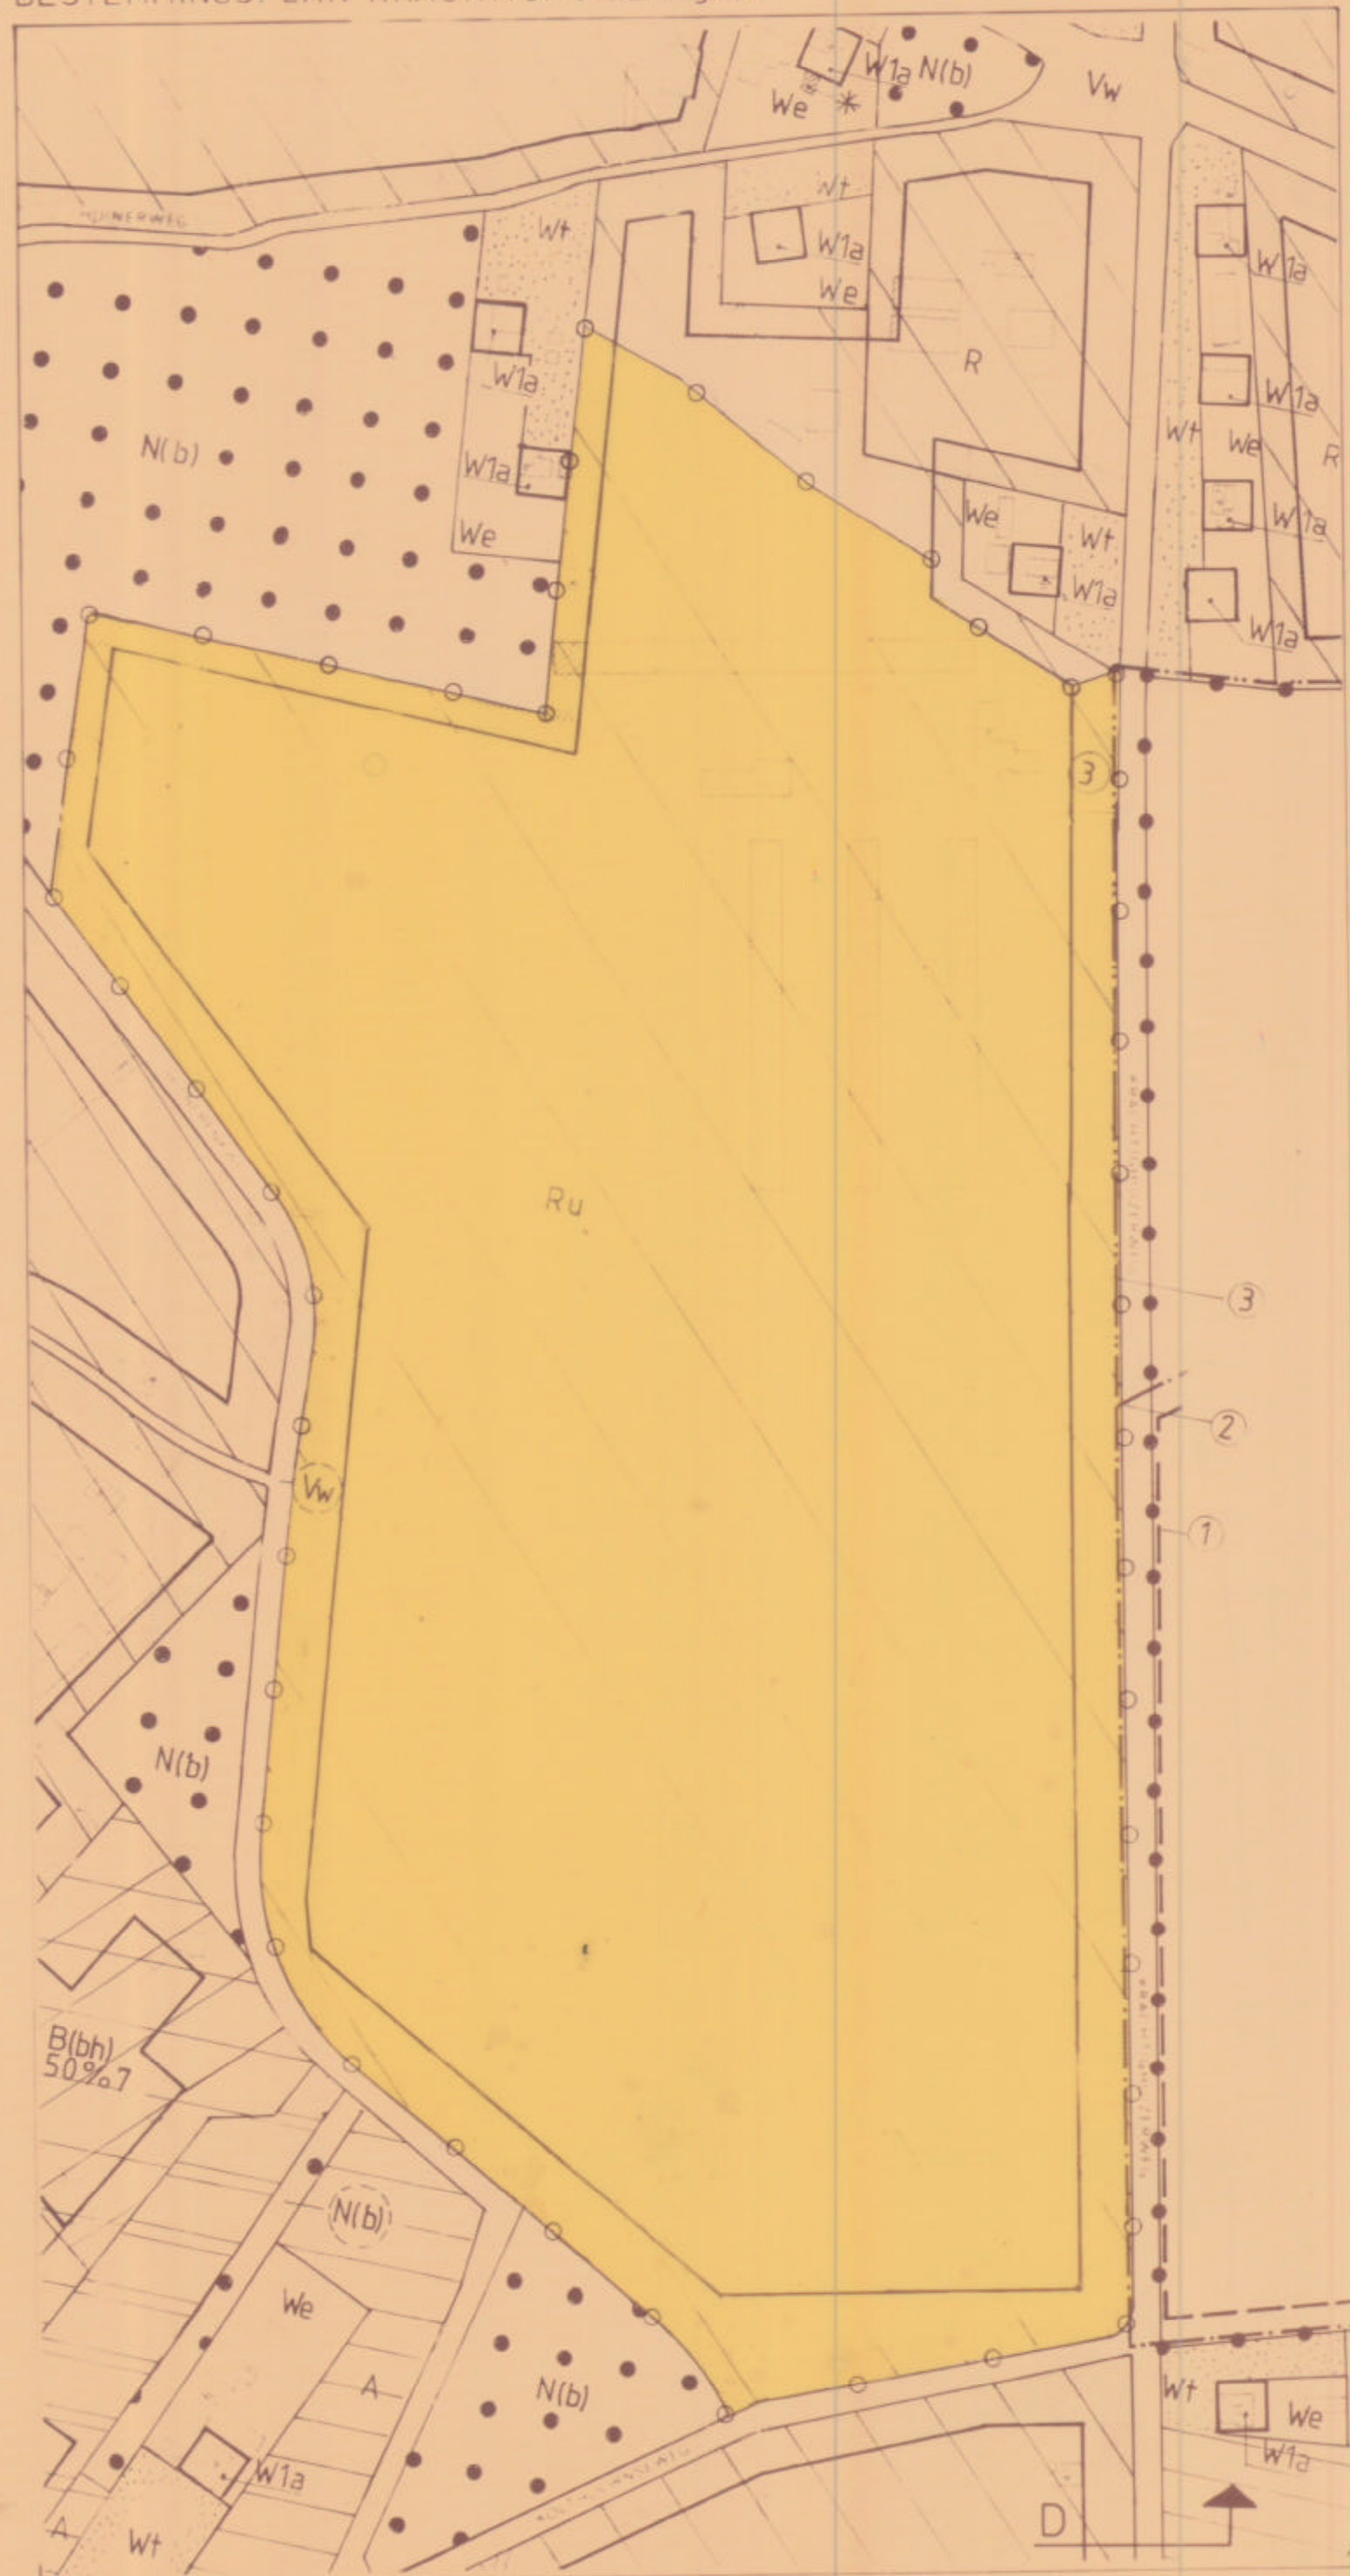

bestemmingen

Ru Recreative doeleinden 3

aanduidingen

- Kadastrale gegevens
- Bestemmingsgrens
- 10 Jaars beschermingsgebieden
- 25 Jaars beschermingsgebieden
- Bouwgrens
- Houtopstanden
- Grens van de uitwerking
- Hoofdingang recreatiebedrijf

UITWERKINGSPLAN



bestemmingen

R3 Recreative doeleinden 3
Groenvoorzieningen



Vastgesteld door burgemeester en wethouders van Putten op 27 februari 1996

de secretaris de burgemeester

BESTEMMINGSPLAN KRACHTIGHUIZEN
uitwerkingsplan ex. art. 11 W.R.O.

Krachtighuizerweg 38

	schaal	1:2000
	nummer	BS_24_P
	datum	25-4-1995
	getekend	piet vermeer

Gemeente Putten
afdeling planologie
hoofdafdeling ruimtelijk beheer