


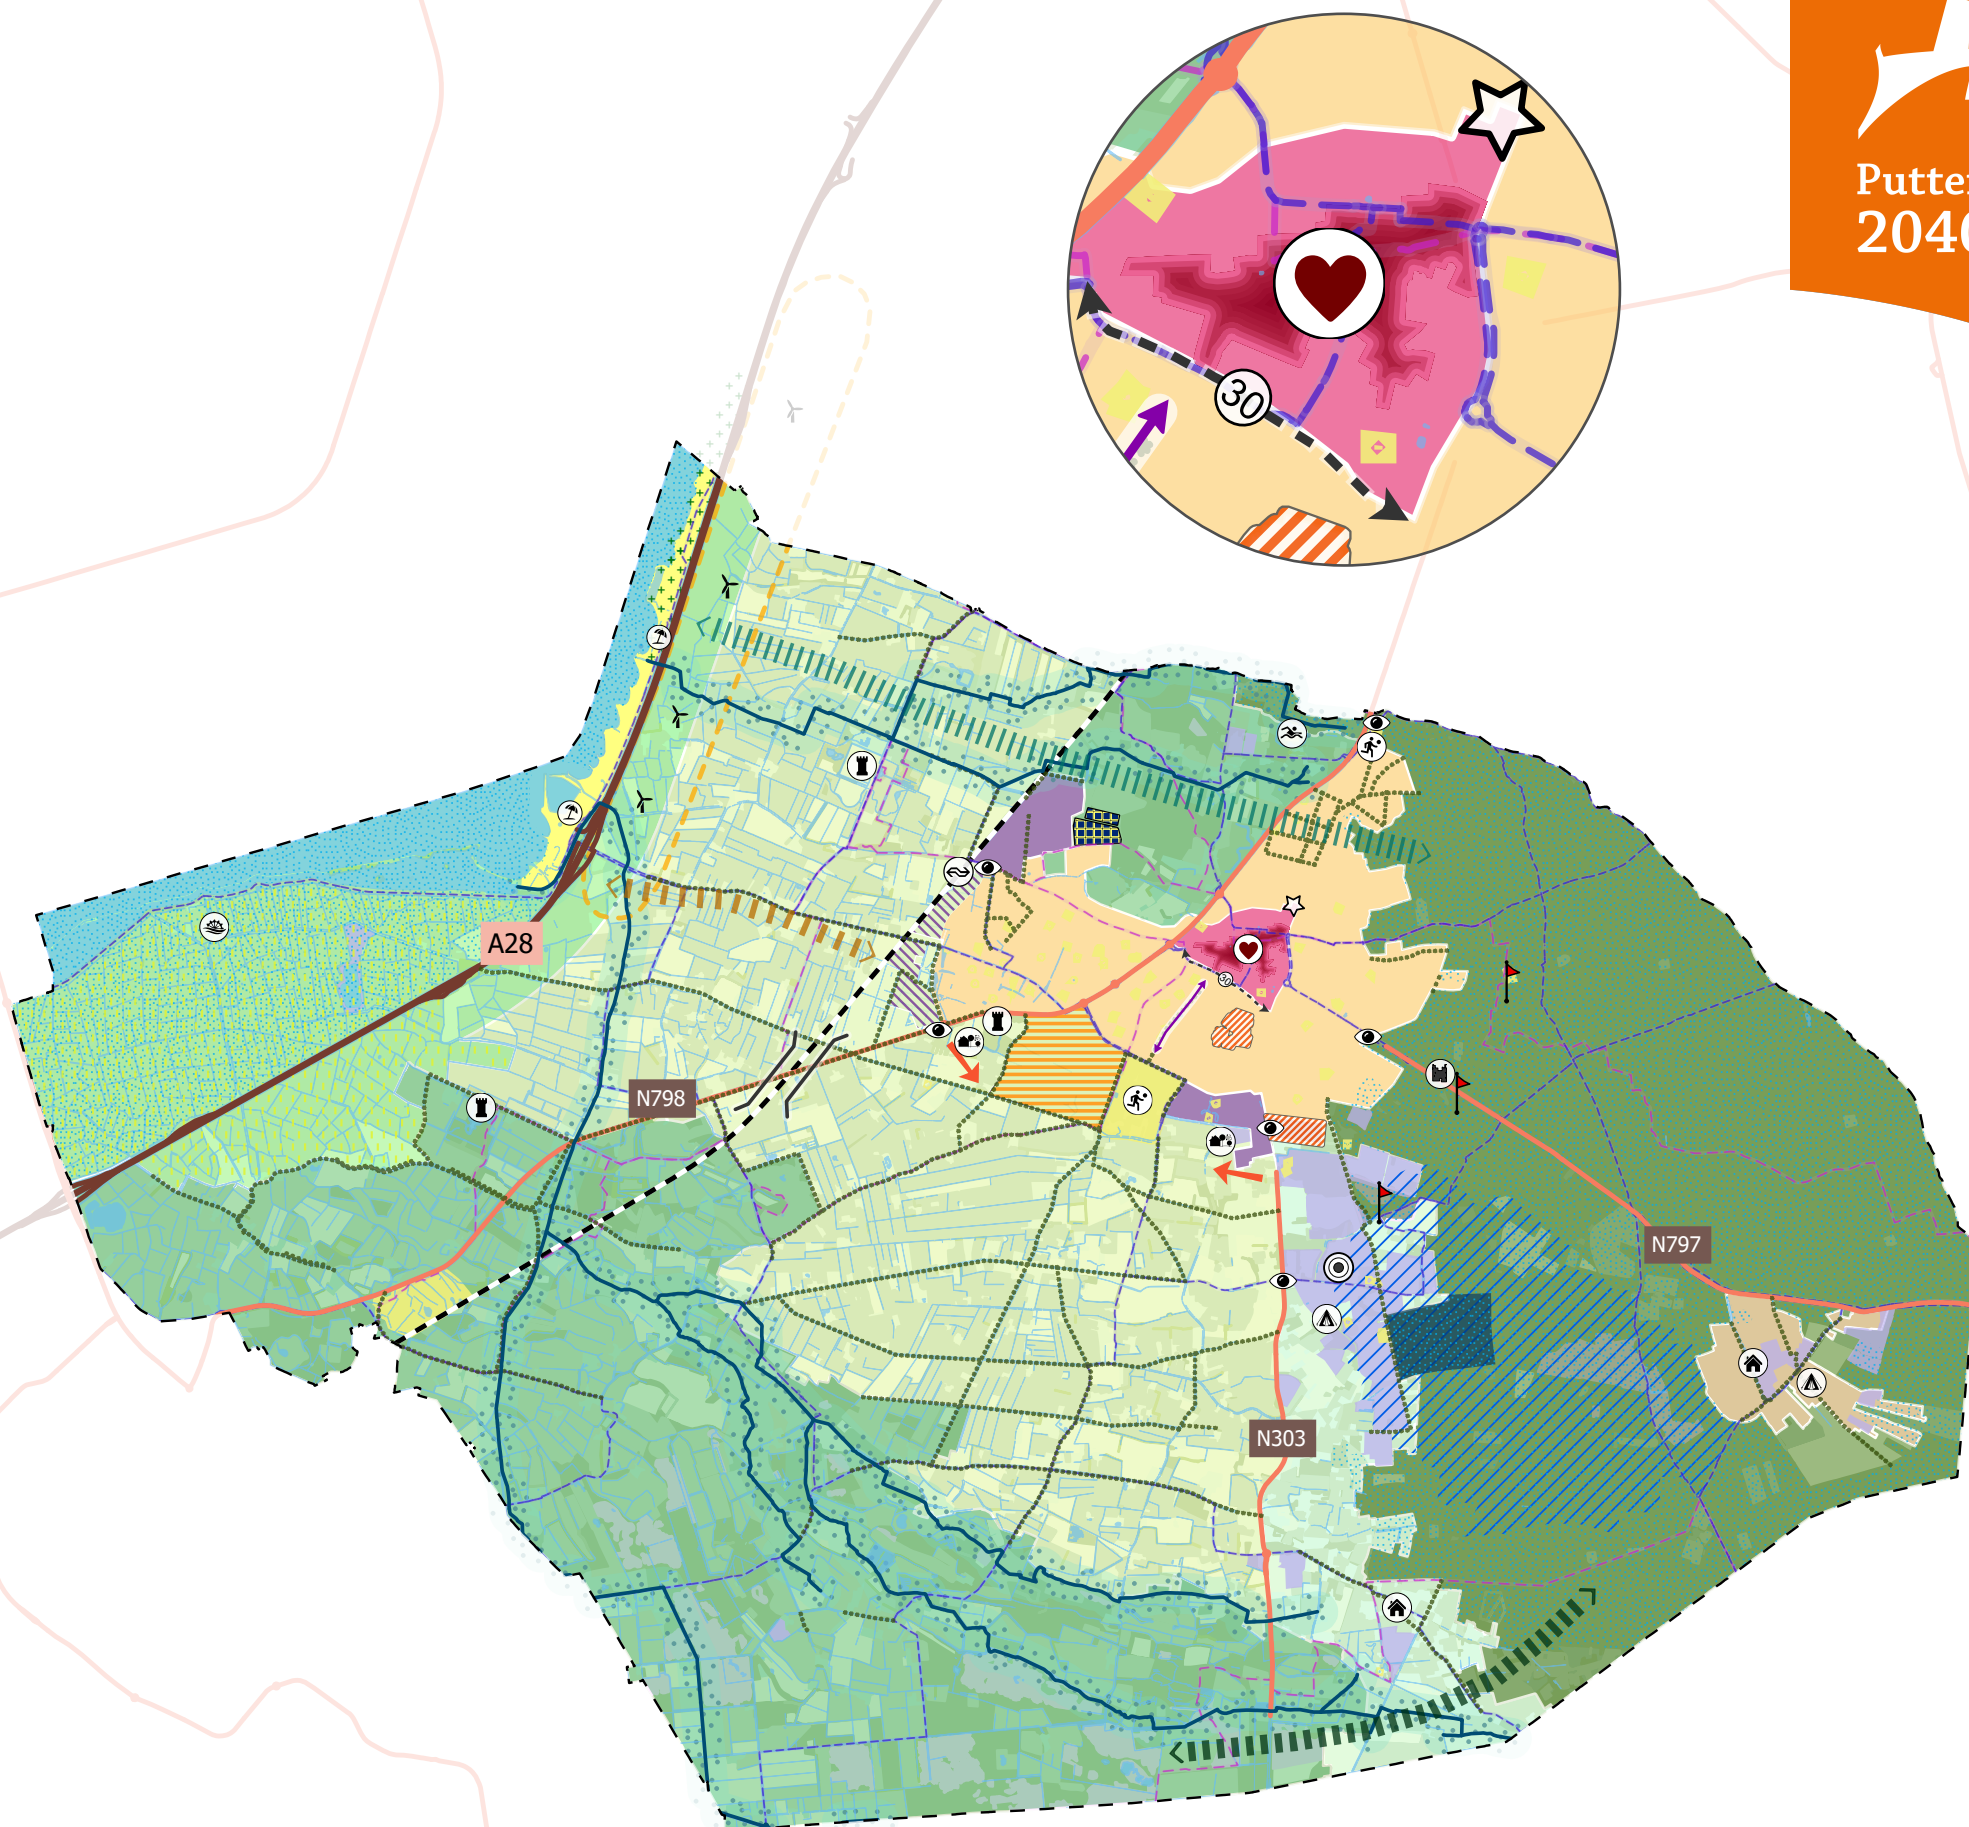

INTEGRALE VISIEKAART



0 500 1.000 meter

LEGENDA

DEELGEBIEDEN

- CENTRUM; HUISKAMER VAN DE GEMEENTE
- WOONGEBIED; ONTMOETING BEVORDEREN EN DE OPENBARE RUIMTE MOET UITNODIGEN OM TE WANDELEN, FIETSEN OF ANDERSZINS TE BEWEGEN
- AGRARISCH BUITENGEBIED; HIER STIMULEREN WE DUURZAME EN CIRCULAIRE LANDBOUW (DIT DOEN WE OOK BIJ AGRARIËRS DIE GELEGEN ZIJN IN ANDERE DEELGEBIEDEN)
- BOSMASSIEF VELUWE; VELUWE BEHOUDEN EN NIEUWE ZONERINGEN AANBRENGEN
- BEDRIJVENTERREIN; RUIMTE VOOR BEDRIJFVIGHEID
- NATUURLIJKE LANDSCHAPS - EN LANDGOEDERENZONE; NATUURINCLUSIEF BOEREN STIMULEREN, LANDSCHAP VERSTERKEN EN ZOEKEN NAAR RUIMTE OM WATER VAST TE HOUDEN
- OPEN LANDSCHAP EN RANDMEERZONE; RUIMTE VOOR NATUUR, RECREATIE EN ENERGIE
- VEENHUIZERVELD EN RECREATIEZONE KRACHTIGHUIZEN
- ENCLAVE KOUDHOORN; KLEINSCHALIGE WONINGBOUW TOESTAAN EN TOEWERKEN NAAR AANTREKKELIJKE RECREATIEVE LANDSCHAPPEN (MET VITALE VAKANTIEPARKEN)

BESTAAND

- STATION
- SPOOR
- FIETSRUTES
- WANDELROUTES
- SPORT EN SPEL EN BEWEGEN
- PUTTER POLDER; BEHOUD OPENHEID
- NATURA2000-GEBIEDEN
- VERBLIJFSRECREATIE
- WATERWIN- EN BESCHERMINGS- GEBIED EN BORINGSVRIJE ZONE
- OVERIG BINNENWATER
- BOSBAD
- MULTIFUNCTIONEEL CENTRUM STROUD
- PUTTER STOOMGEMAAL
- KASTELN EN LANDHUIZEN BEHOUDEN EN BETER BELEEFBAAR MAKEN

ONTWIKKELINGEN

- HET KLOPPENDE HART VAN PUTTEN; RUIMTE VOOR ONTMOETING, VOORZIENINGEN, HORECA EN CULTUUR
- SPORTPARK: INTENSIVERING EN VERBREDING SPORTAANBOD
- SOCIALE COHESIE VERSTERKEN EN PASSEND MAATSCHAPPELIJK VOORZIENINGENNIVEAU
- TRANSFORMATIE AMBACHTSSTRAAT EN SLIGRO-TERREIN NAAR WONEN
- HALVINKHUIZEN UITBREIDINGSLOCATIE WONEN
- KLEINSCHALIGE WONINGBOUW
- ZOEKGEBIED WONEN/ DORPSONTWIKKELING
- VERBINDING VERBETEREN TUSSEN WATER/ STRAND EN DORP
- RECREATIEF VERBINDEN VAN RANDMEREN MET DE VELUWE
- ECOLOGISCHE-RECREATIEVE VERBINDING I.C.M. NATUURLIJKE LANDBOUW
- TE VERSTERKEN BOMENSTRUCTUREN
- REALISATIE GROENE KRUISPUNT NULDERNAUW
- BEKENVERLOOP HERSTELLEN
- RUIMTE VOOR WATERBERGING EN VERSTERKING VAN NATUUR/ECOLOGIE
- ZOEKGEBIED WIND NULDERNAUWKUST MET PLEK VOOR 3 – 8 WINDTURBINES
- ZONNEVELD KEIZERSWOERT
- BEDRIJVENTERREIN IN ONTWIKKELING
- PUTTERPOORTEN; NIEUWE TOEGANGEN TOT DE VELUWE
- VITALISERING VERBLIJFSRECREATIE EN AANTREKKELIJK RECREATIEF LANDSCHAP NIEUW ARCHEOLOGISCH BELEVINGSCENTRUM (OVER ONTSTAAN VELUWE) I.C.M. KLEINSCHALIG OPENLUCHTMUSEUM
- VERBETEREN DORPSENTREES
- VELUWE AAN ZEE INRICHTEN TOT GROEN EN GASTVRIJ GEBIED
- ZUIDELIJKE ONTSLUITING: VERBINDING TUSSEN DE N303 EN DE N798
- AFWAARDERING VAN DE ENGWEG VAN EEN 50 KM/U REGIME NAAR EEN 30 KM/U REGIME
- VERDIEPT AANLEGGEN N798 ONDER SPOOR TUSSEN HOEF EN BIJSTEREN (T.H.V. NIJKERKERSTRAAT)
- VERBETEREN VAN DE FIETSVERBINDING TUSSEN HET CENTRUM EN HET SPORTPARK

gemeente
putten