

Renvoie

Hokken overzicht

Renvooi

Renvooi

ansdoorrede

Dwarsdoorsnede

A Bedrijfswoning Koopmanweg nr. 4, privé
+ aansluitend bijgebouw, oppervlakte: 151,0m²
voor: beton, dak: pannen, gevel: stenen

B Plattebolsdwoning Koopmanweg nr. 4A, privé
oppervlakte: 147,2m²
voor: beton, dak: pannen, gevel: stenen

C Bijgebouw Koopmanweg 4A
Oppervlakte: (3,25m x 6,6m) 15,1 m²
Vergunningstype: buitenruimte

D Bedrijfsgebouw (werkplaats) / bedrijfsmatig in gebruik,
oppervlakte: 66,4m²
voor: beton, dak: pannen, gevel: stenen

E Bijgebouw Koopmanweg nr. 4A, privé
oppervlakte: 79,5m²
voor: beton, dak: pannen, gevel: stenen

F Bedrijfsgebouw (opslagberging) in gebruik,
oppervlakte: 126,0m²
voor: beton, dak: staalplaat, gevel: steen/brandwondelementen

G Bedrijfsgebouw (ruwvestering nrijs) / bedrijfsmatig in gebruik,
oppervlakte: 2.270,20m² t.b.v. 2700 fokkasten.
voor: beton, dak: staalplaat, gevel: steen/brandwondelementen

H Geschildte bedrijfsgebouw (ruwvestering paard) / bedrijfsmatig in gebruik
oppervlakte: 30m² overige gr. (berging / opslag) oppervlakte 13,9m² te slopen
voor: zand, dak: golfplaat, gevel: houten deuren

I Pomphokje 1,93x1,93=3,7m²,
te slopen




J Houthok 1,65x4,32=7,1m²
privé: te slopen

K Beton- / mesplaat
Dauwrek tegen gebouw zijde.
oppervlakte: 30m² overige gr. (berging / opslag) oppervlakte 13,9m² te slopen
voor: beton, dak: golfplaat, gevel: houten kolommen.

L Bijgebouw Koopmanweg 4
Oppervlakte: (2,71 x 4,63=) 15,1 m²
Vergunningstype: buitenruimte

Totaal oppervlakte bedrijfsgebouwen verhouding Koopmanweg 4i
2.492,6m²

Gebouwen

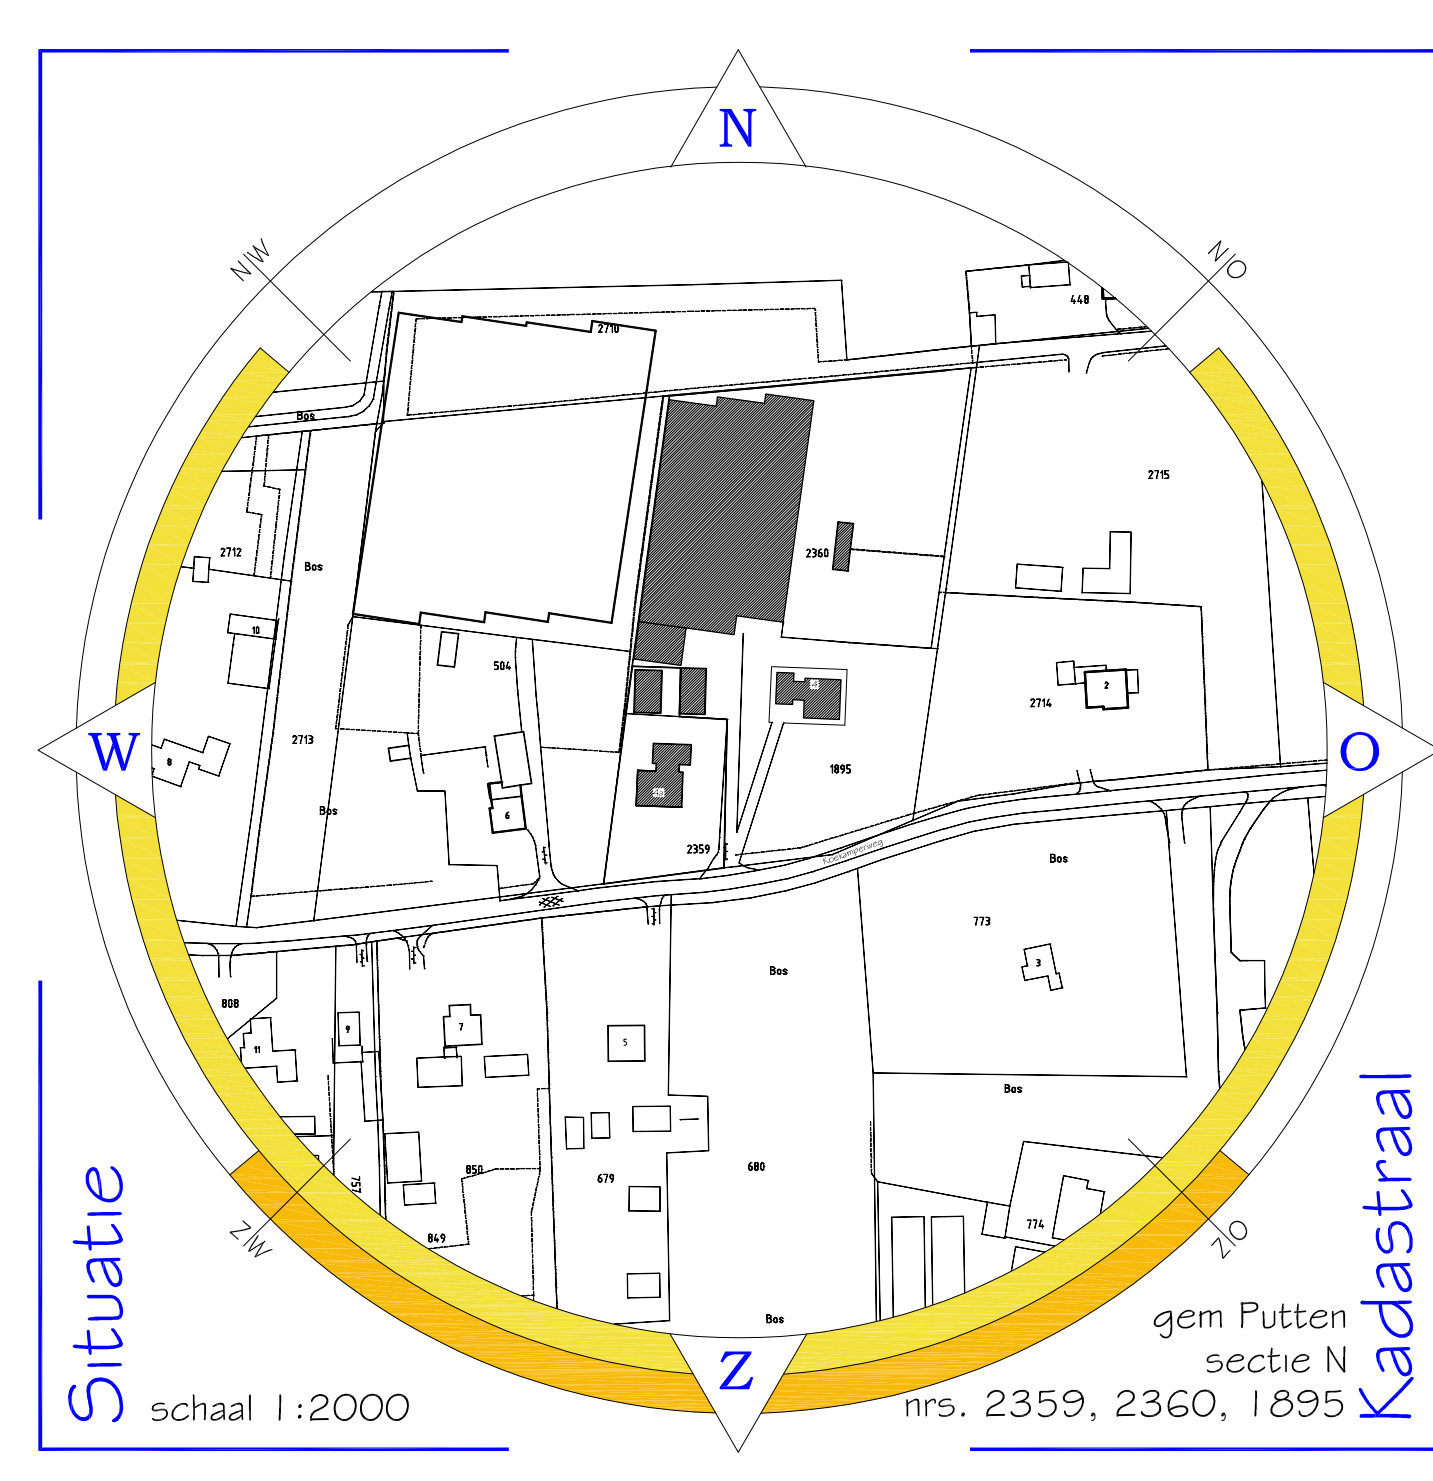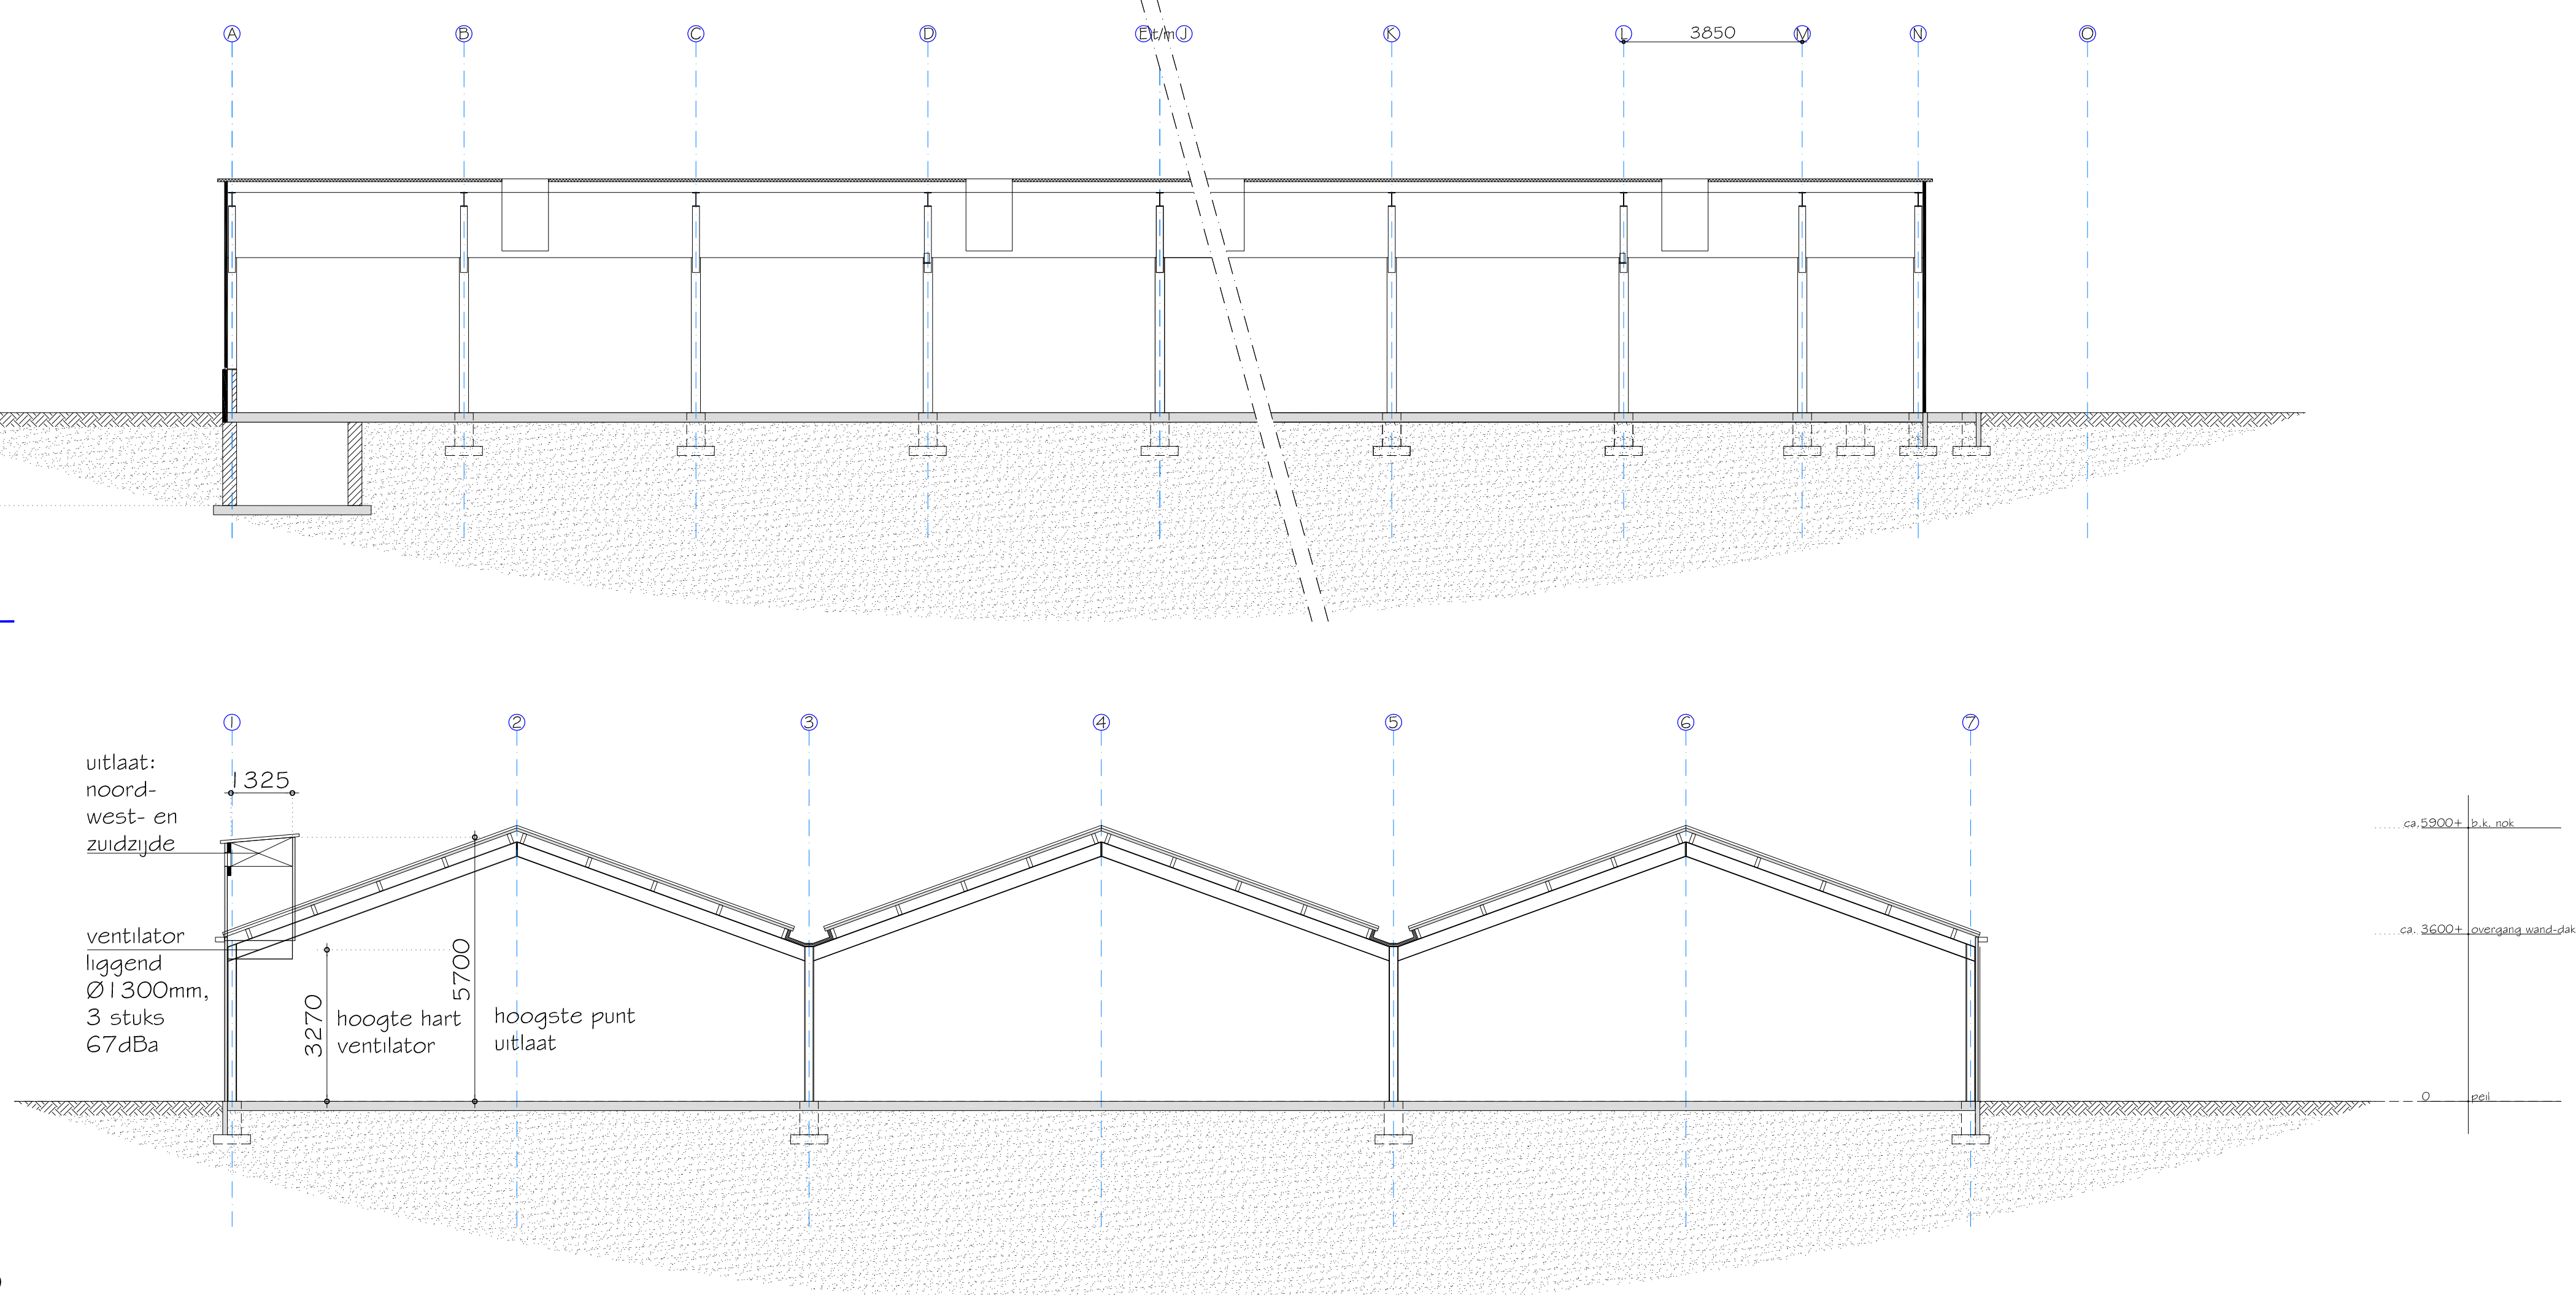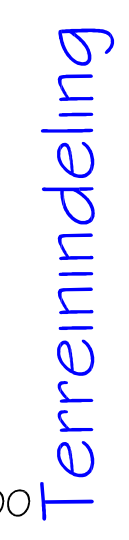



AN+ Dre
Architectuur
Oechterstraat 23
3882 AB Putten
info@an-dre.nl

06-15 57 33 47

opdrachtgever

Fam. G. Elbertsen
Koekampweg 4
3062 TC Putten

0341 - 35 69 98
06-22 78 12 80

g.elbertsen@telfort.nl

aanvullend

Nieuwbouw nertsenstal
Koekampweg 4
te Putten

12.10

aanvulling/wijziging
omgevingsvergunning

MILIEU

12/381

aanvraag

d.d. 24 oktober 2012 / w
situatie en terrein

10.11.2015
29.9.2015
28.6.2015

aanvraag

A0

div.

Copyright In de Architectuur