


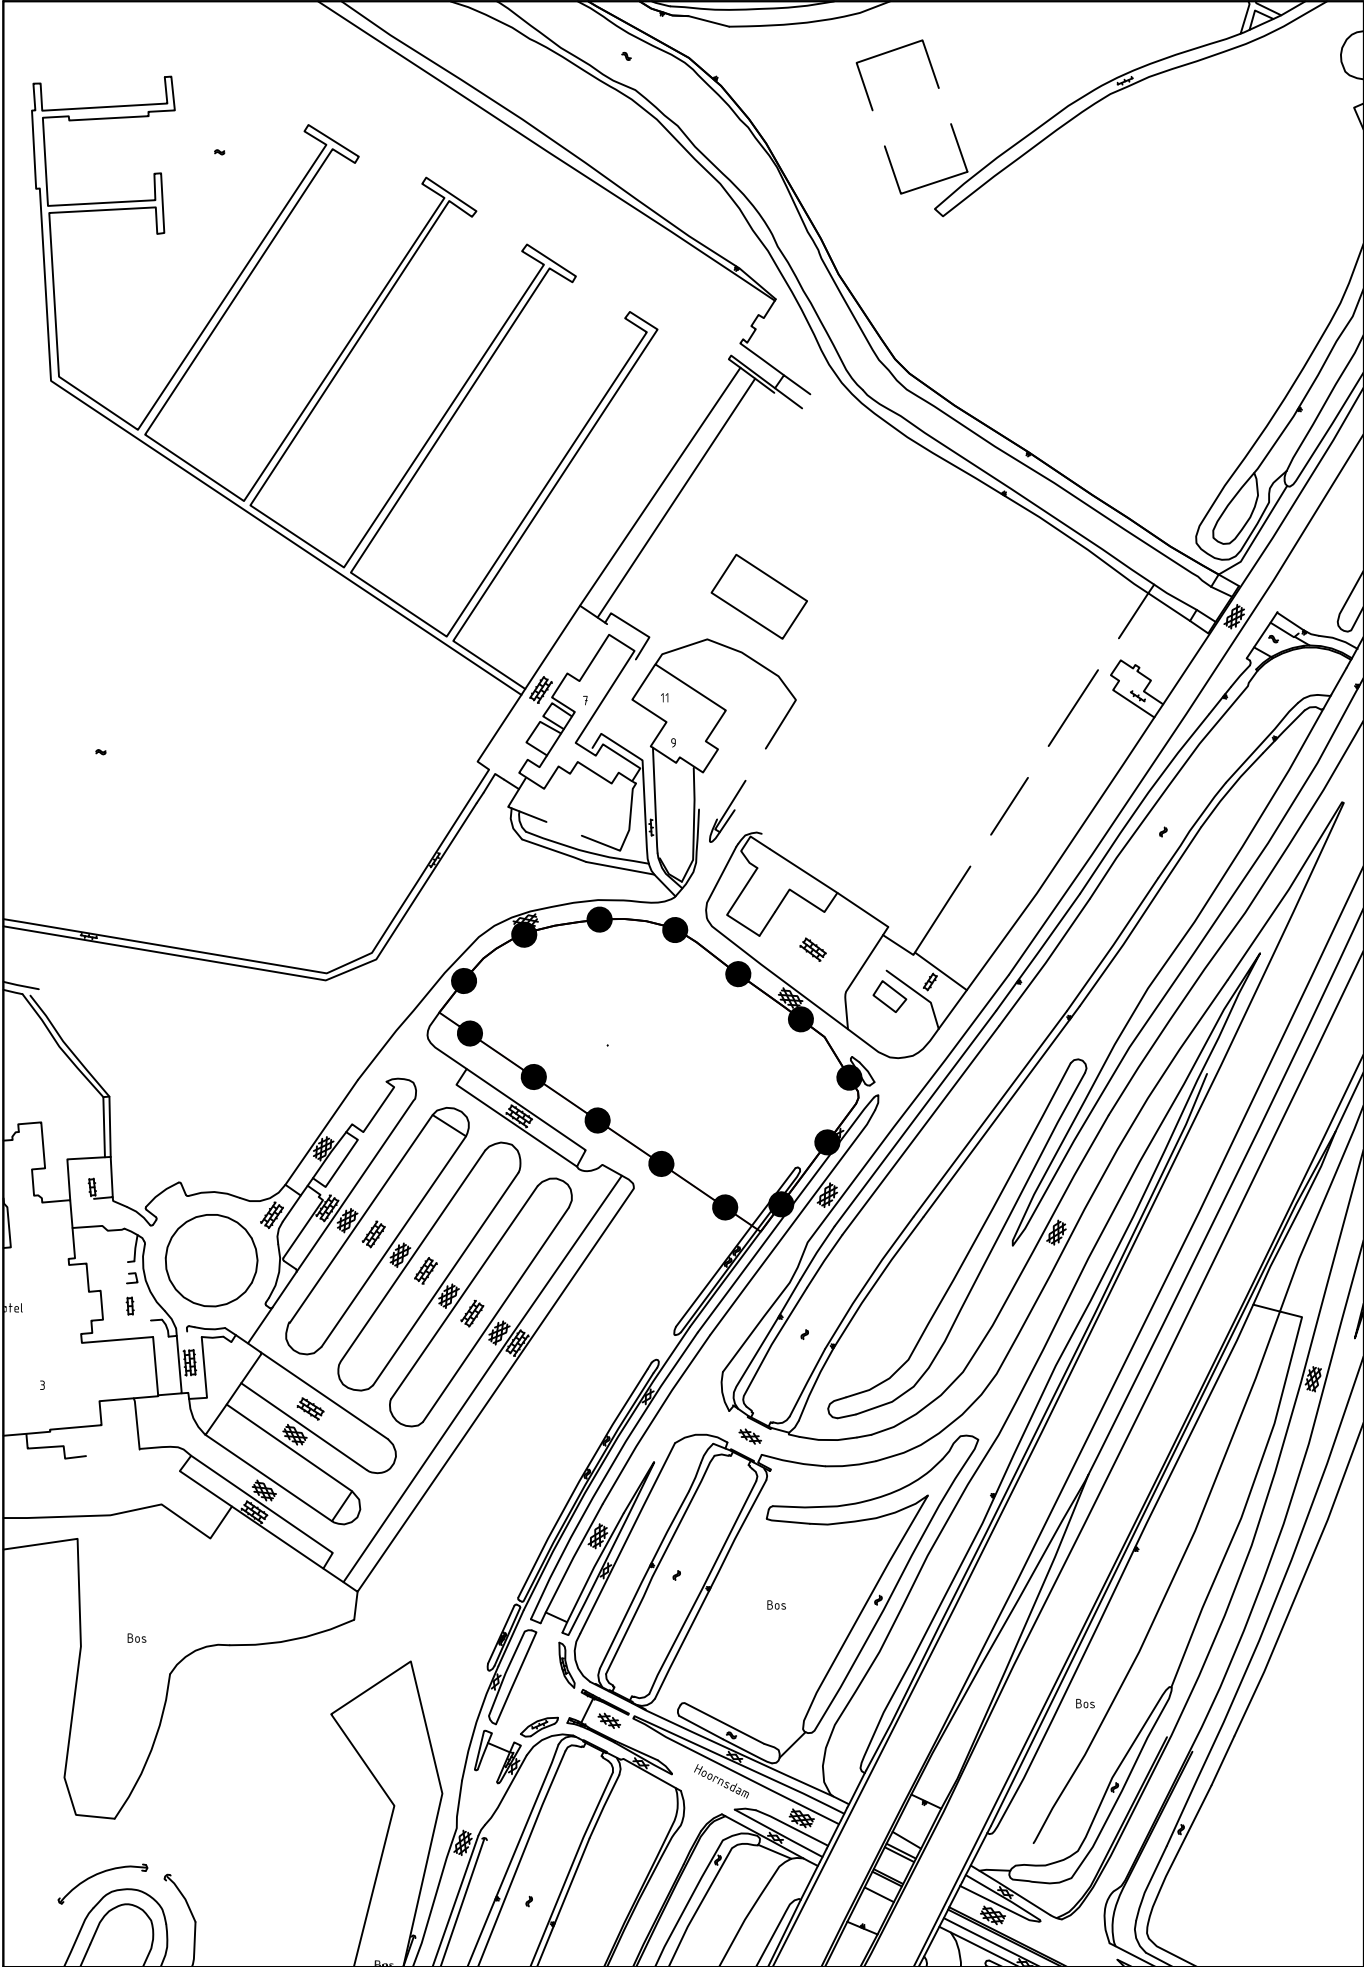

Plangebied

Strandboulevard 3A

Gemeente Putten
Strandboulevard 3A

Omgevingsvergunning



project	20171863		
formaat	A3	vastgesteld	29-01-2018
schaal	1:1000	ontwerp	
kaart	1/1	voorontwerp	
getekend	PVD	concept	
idn	NL.IMRO.0273.OVBGStrboulevard-VA01		



Rho

ADVISEURS
VOOR
LEEFRUIMTE

w www.rho.nl
e info@rho.nl