


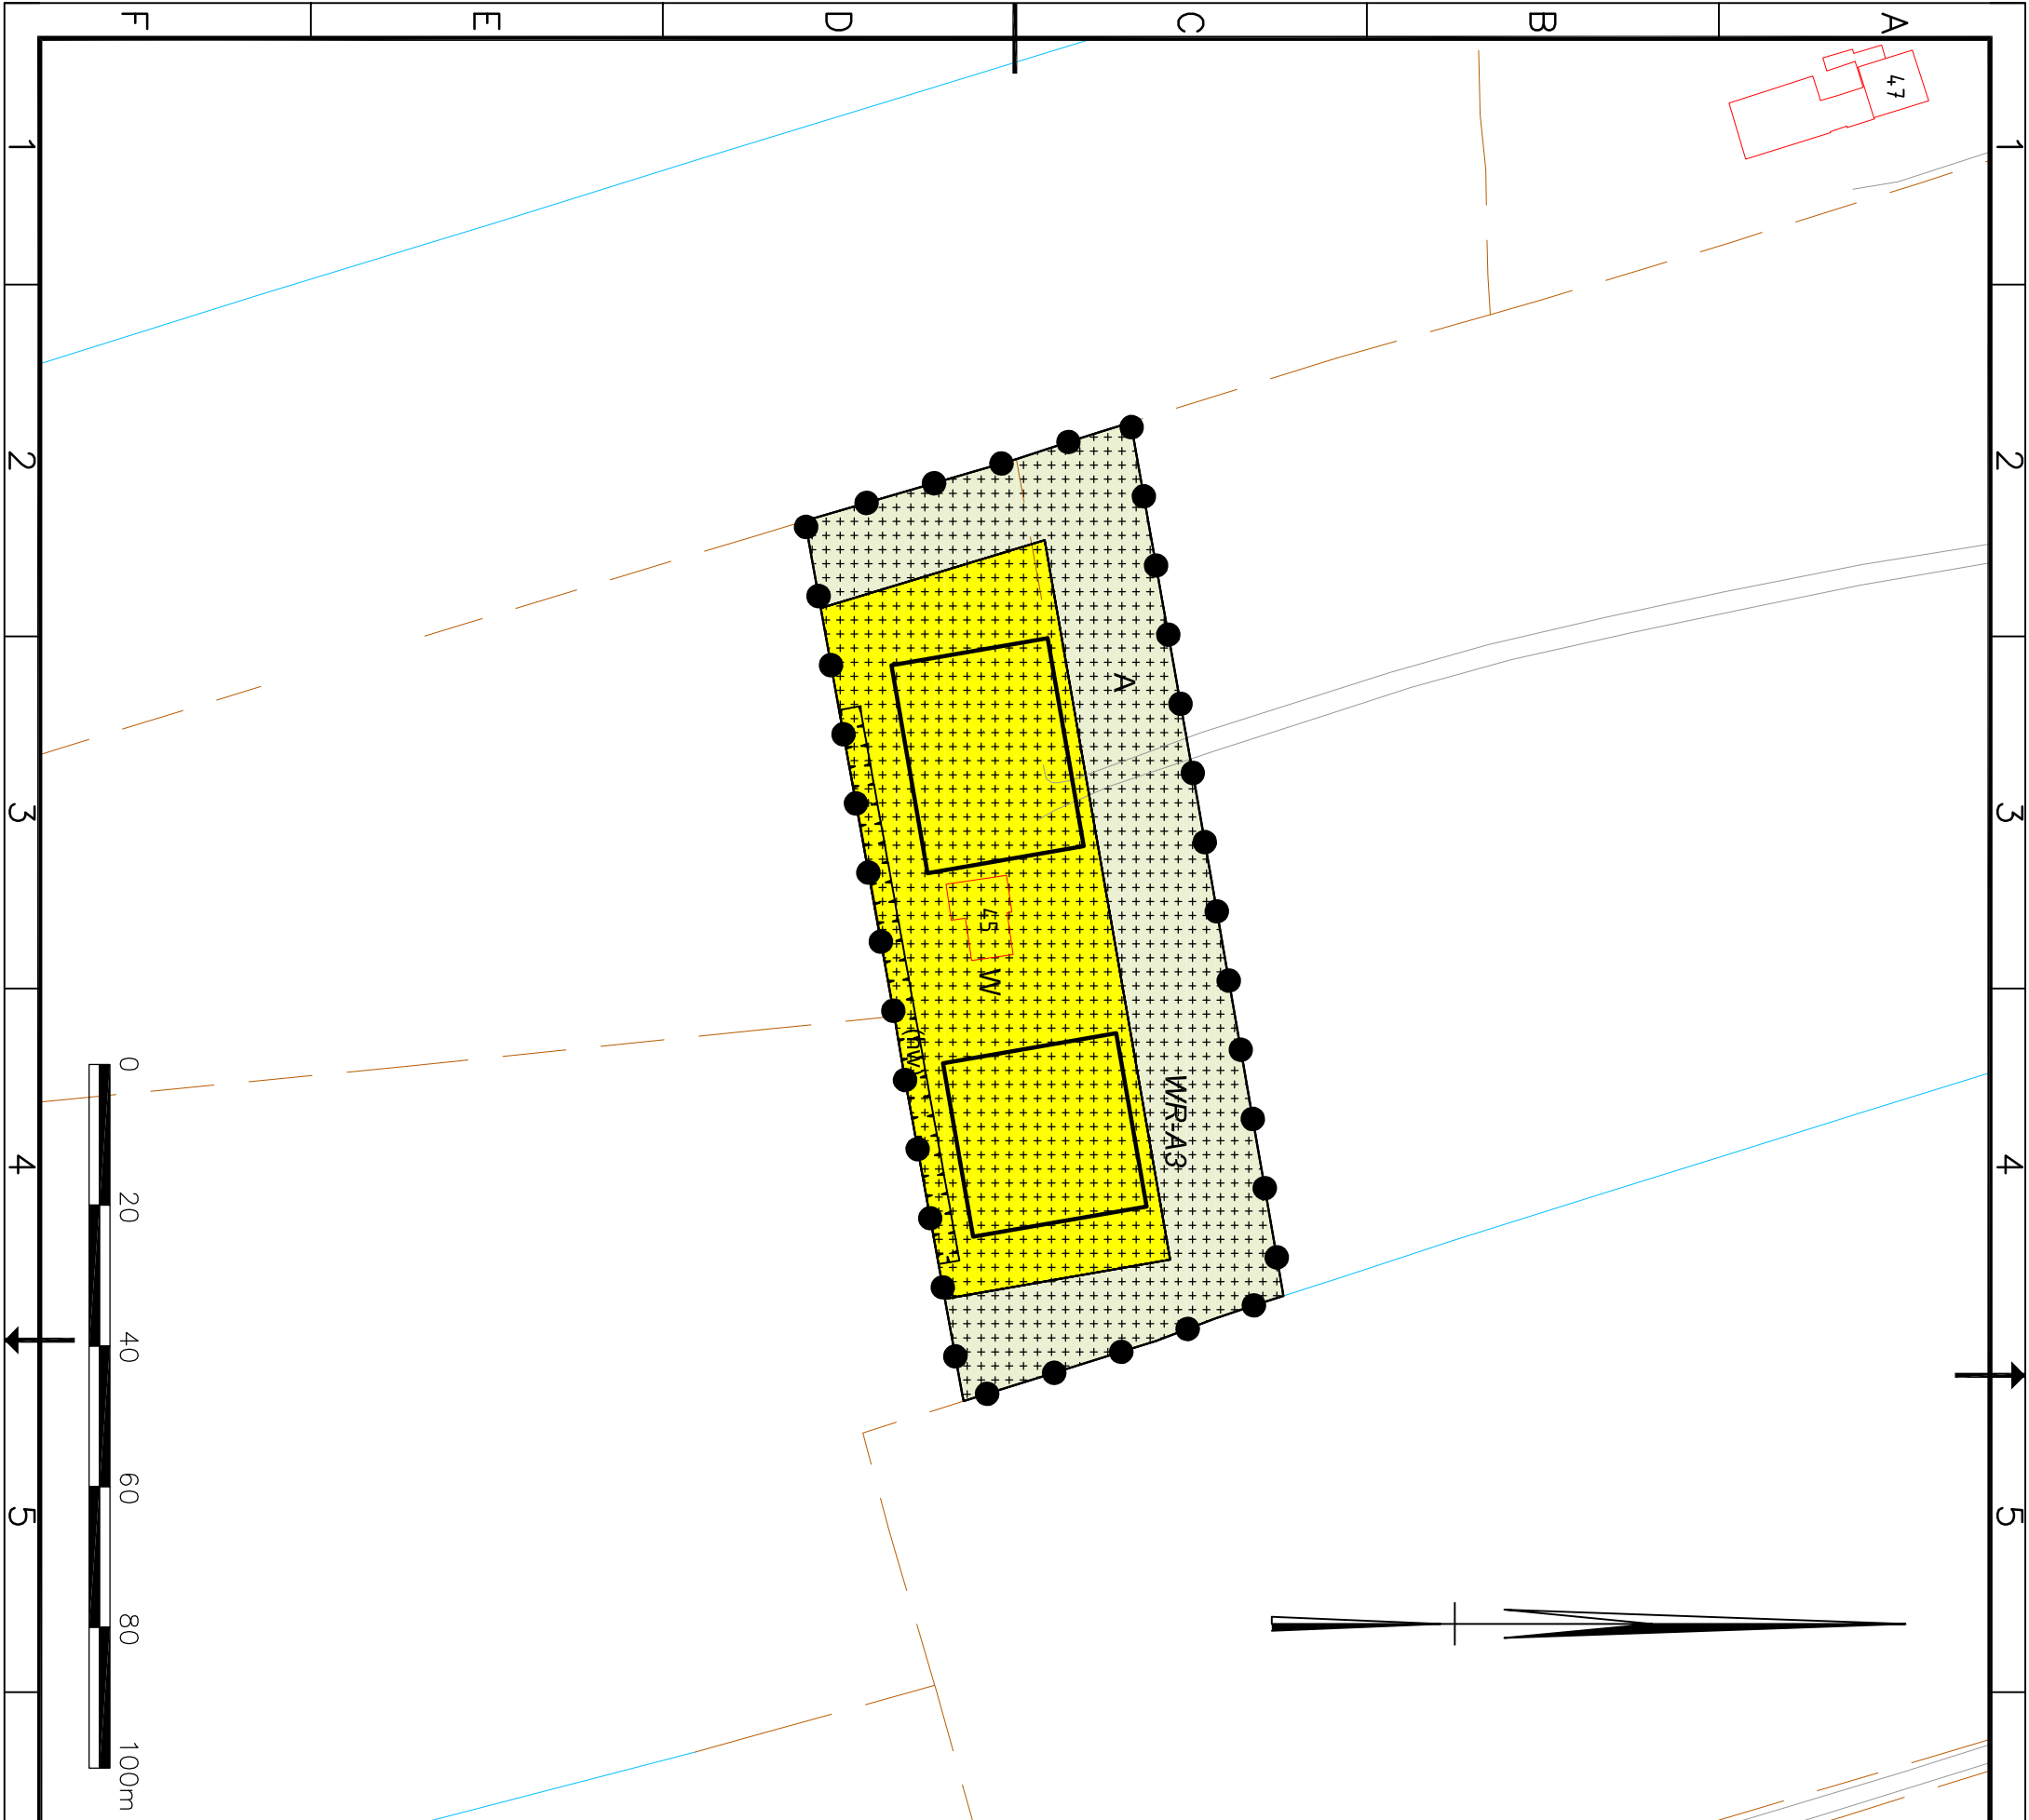

Plangebied
Oude Nijkerkerweg 45 Putten

- Enkelbestemmingen**
- A Agrarisch
 - W Wonen

Dubbelbestemmingen

MR-A3 Waarde - Archeologie 3

Funciteaanduidingen

(hw) houtwal

Bouwvlakken

bouwvlak

Identificatie code: **NL.IMRO.0273.OudeNijkerkerweg45-ON01**

status: **ontwerp**

datum: **2015-01-16**

Gemeente Putten

bestemmingsplan Oude Nijkerkerweg 45 Putten

datum: 2014-12-04 (12:03:37) formaat: A3 schaal: 1:1000

file: p:\qnl00114\pg_s\ontwerp\plankaart\qnl00114_verbeelding_04122014.dwg

VERBEELDING