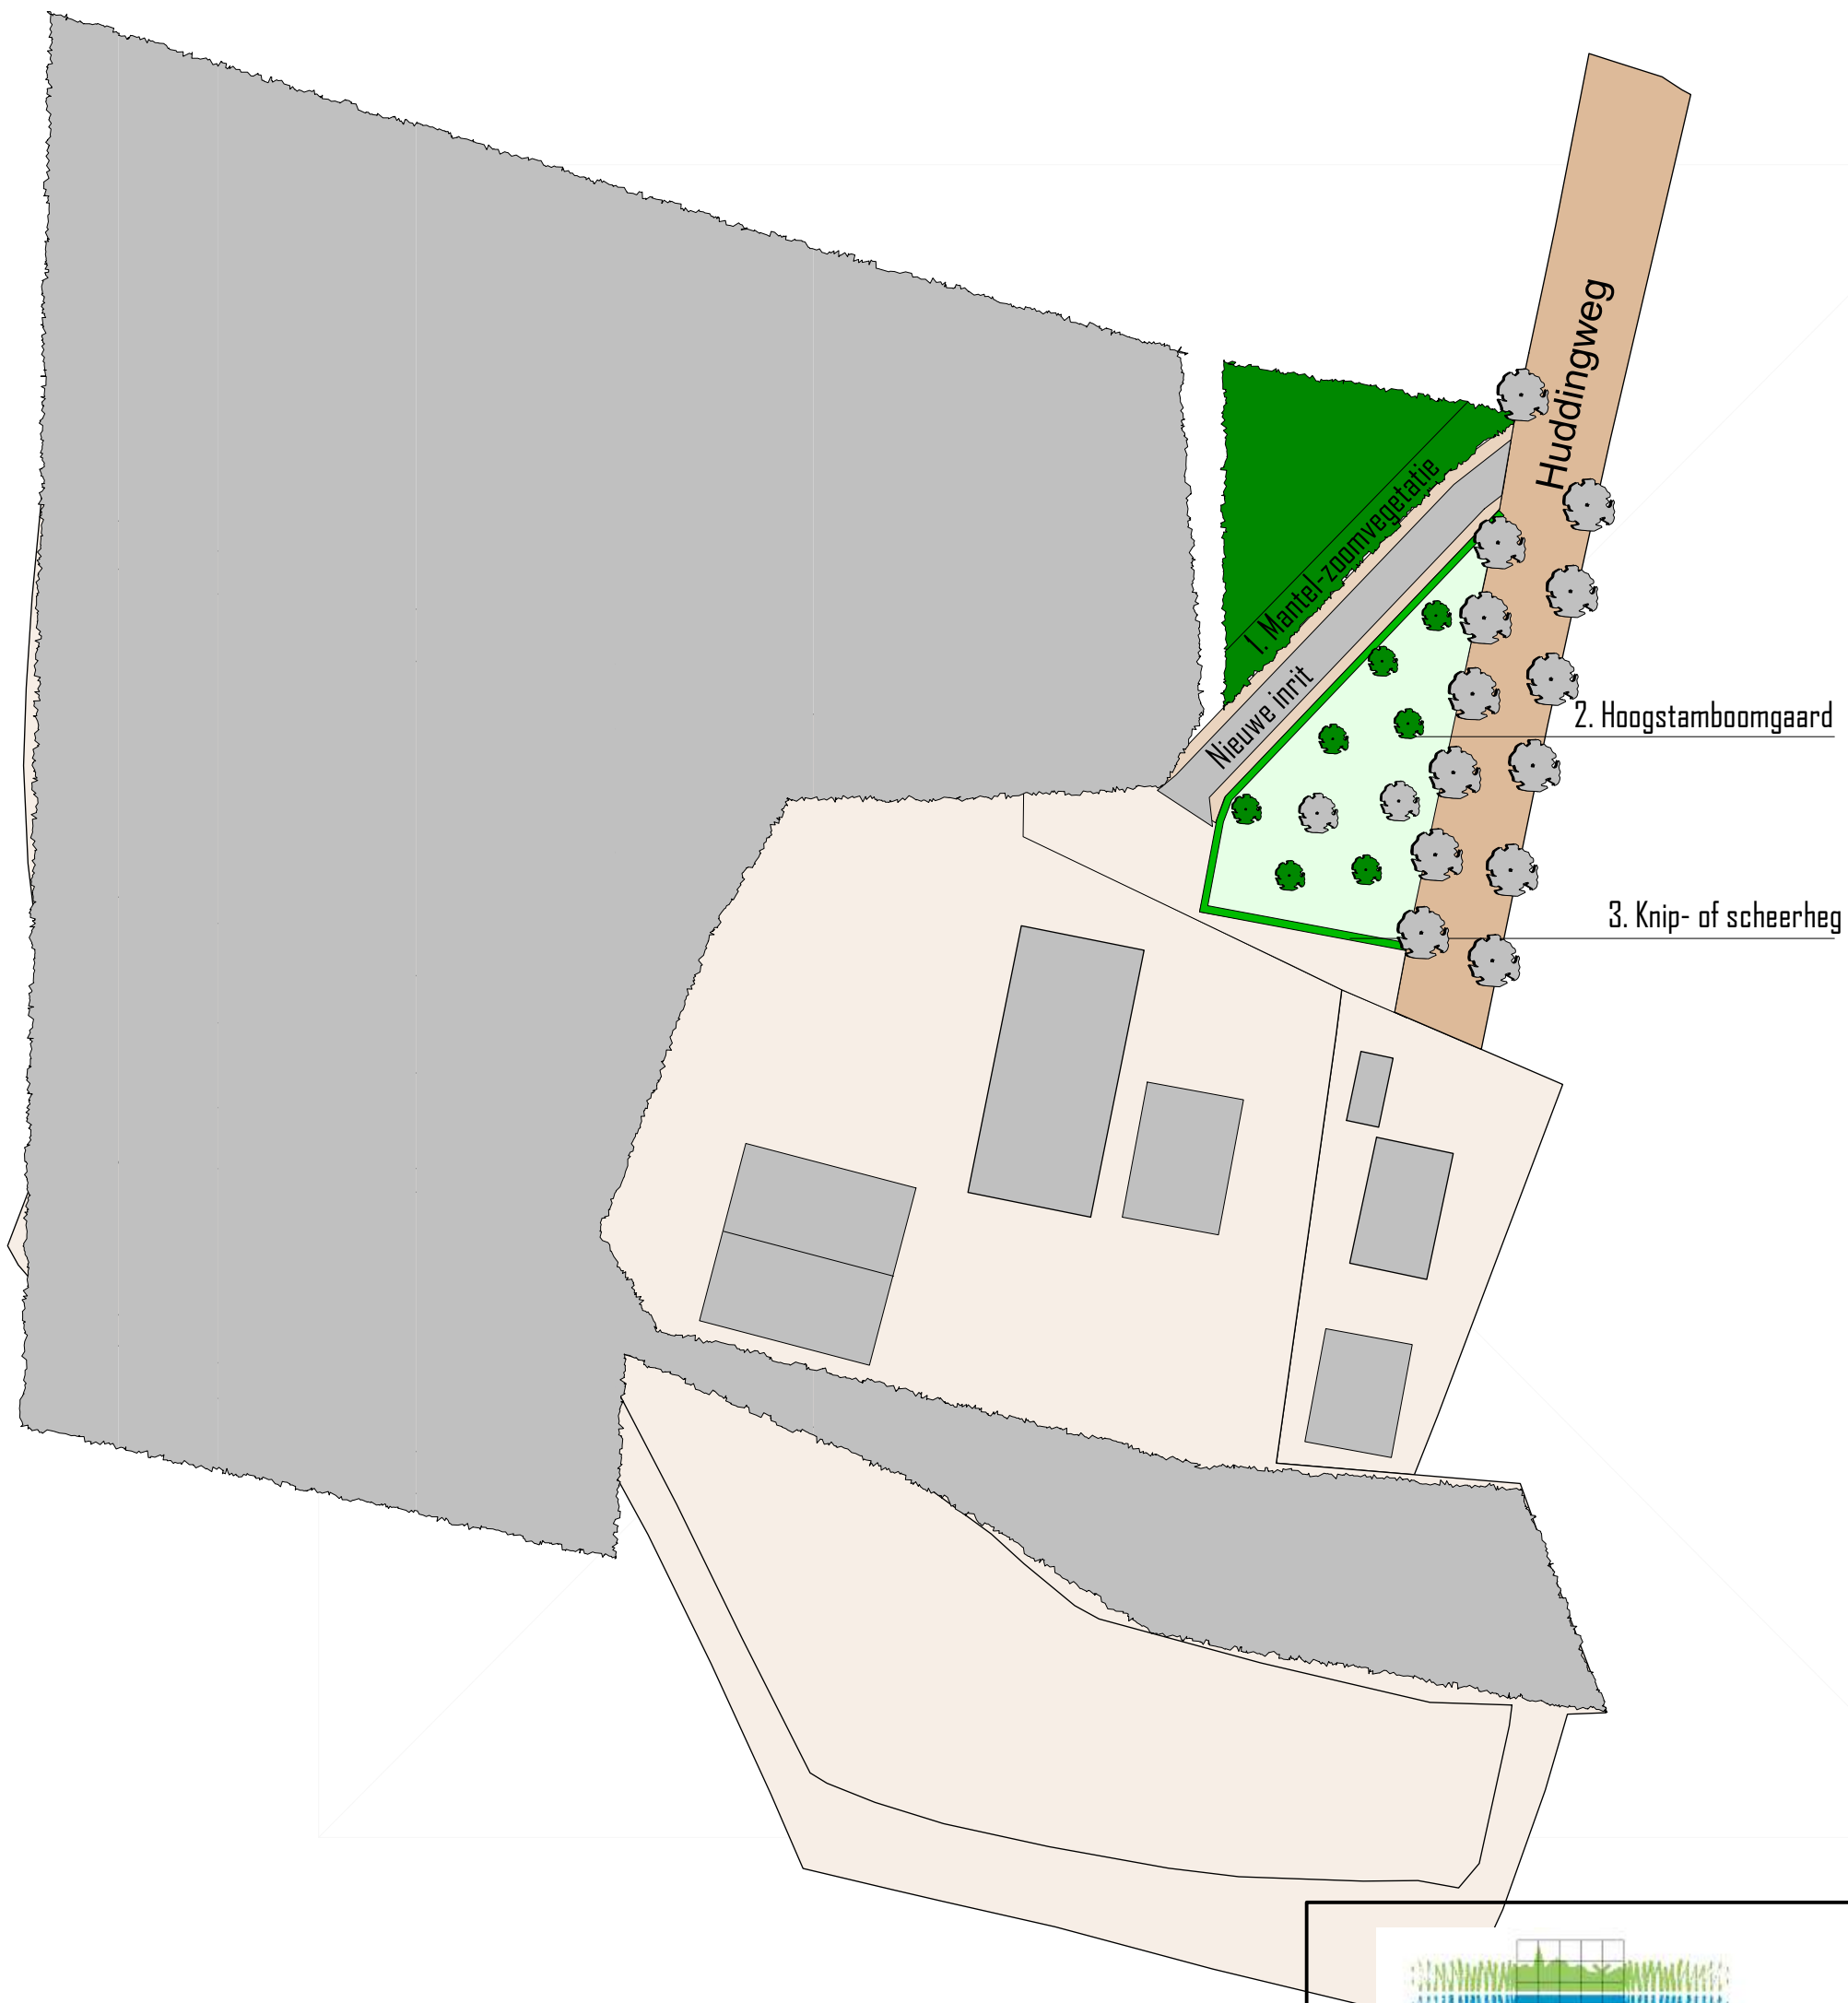


Stichting Landschapsbeheer Gelderland

GEGEVENS

Project : Particulier advies
Naam : A. van Kempen
Adres : Huddingweg 18
pc /plaats: 3882 LW Putten

projectcode: PA10KEMPEN
tekenaar : Karen Hinkamp
datum : 20-10-2010