


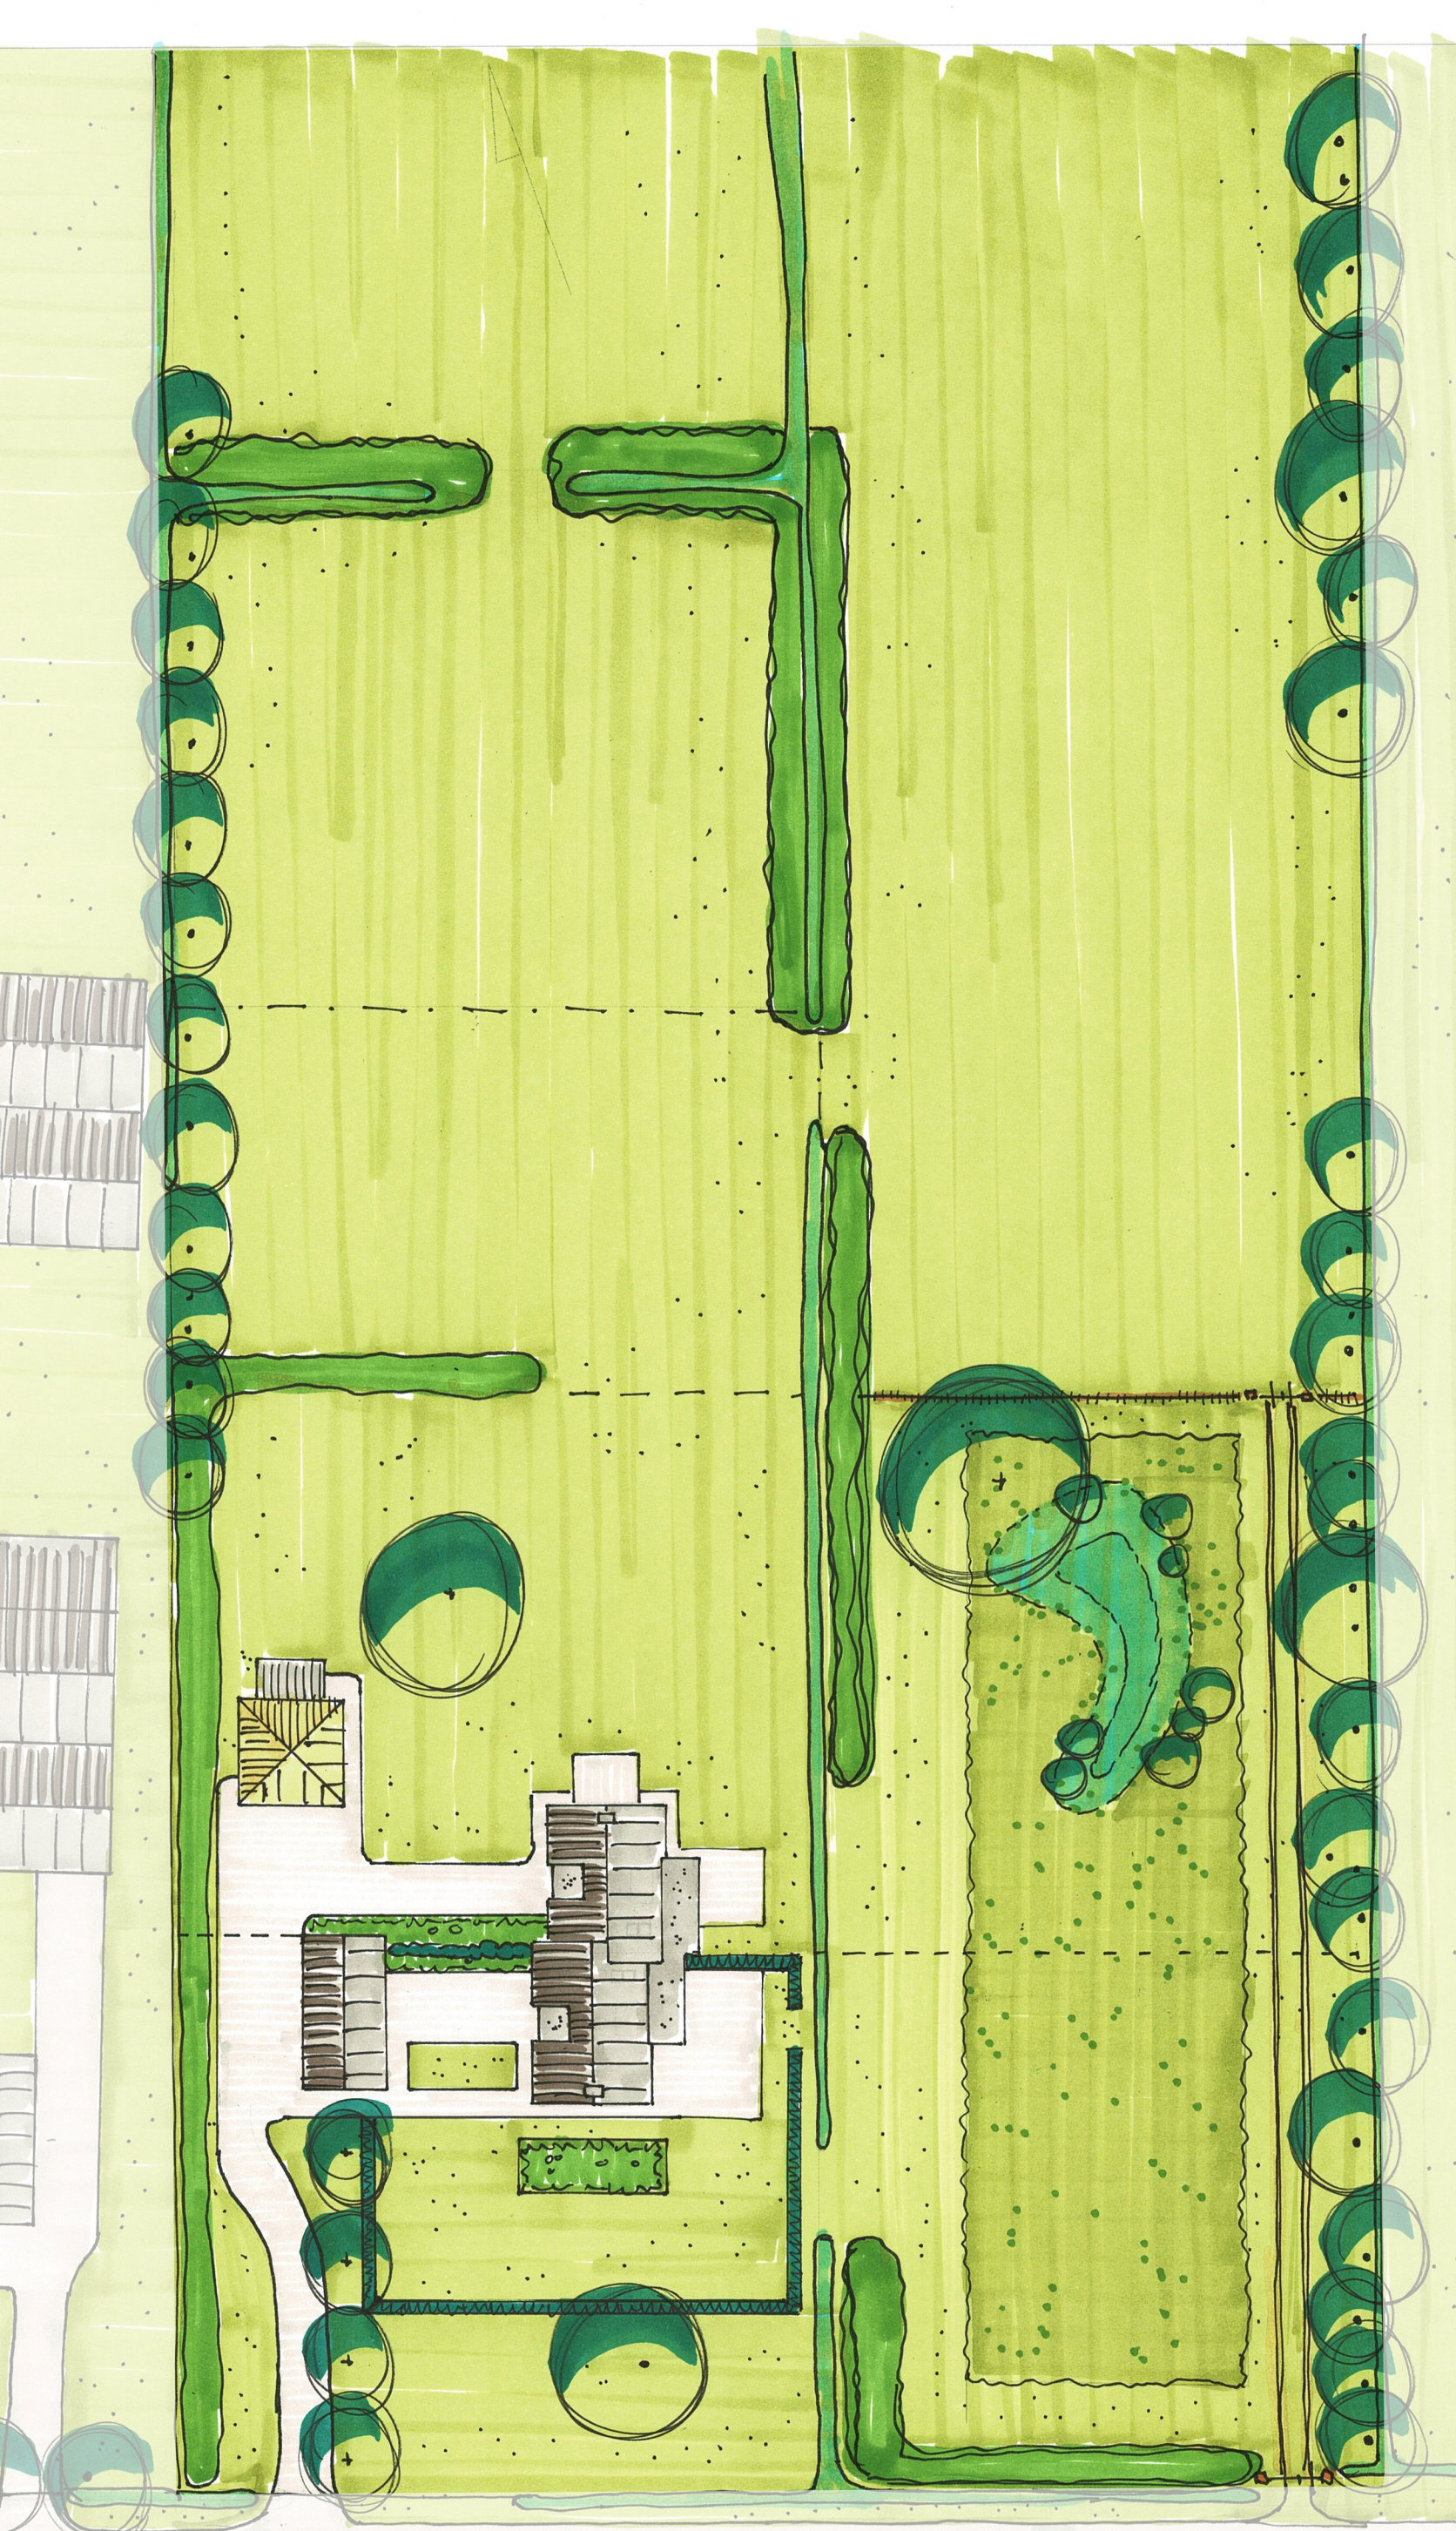

Legenda

	Geschakelde woning
	Bijgebouw met zadeldak
	Bijgebouw boerenhof-typologie
	Erfverharding
	Solitaire bomen
	Bomenrij langs oprit
	Elzensingel
	Houtsingel
	Hagen
	(moes)tuin
	Kruidenrijk grasland
	Gazon/weiland
	Poel met natuur-vriendelijke oever
	Entree met karrespoor naar achterliggend weiland
	Watergangen
	Bouwvlak
	Nieuwe perceelsgrens indicatief