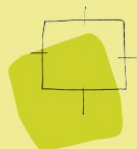


bestemmingsplan TAM-omgevingsplan Hoofdstuk 22b
Arkemheenseweg 22

vastgesteld



BügelHajema

Ruimte voor de leefomgeving

bestemmingsplan Bijlagen regels

TAM-omgevingsplan Hoofdstuk 22b Arkemheenseweg 22

vastgesteld

Inhoudsopgave

Bijlagen regels	5
Bijlage 1 Sloopkaart	6
Bijlage 2 Landschapsplan Arkemheenseweg 22	8

Bijlagen regels

Bijlage 1 Sloopkaart

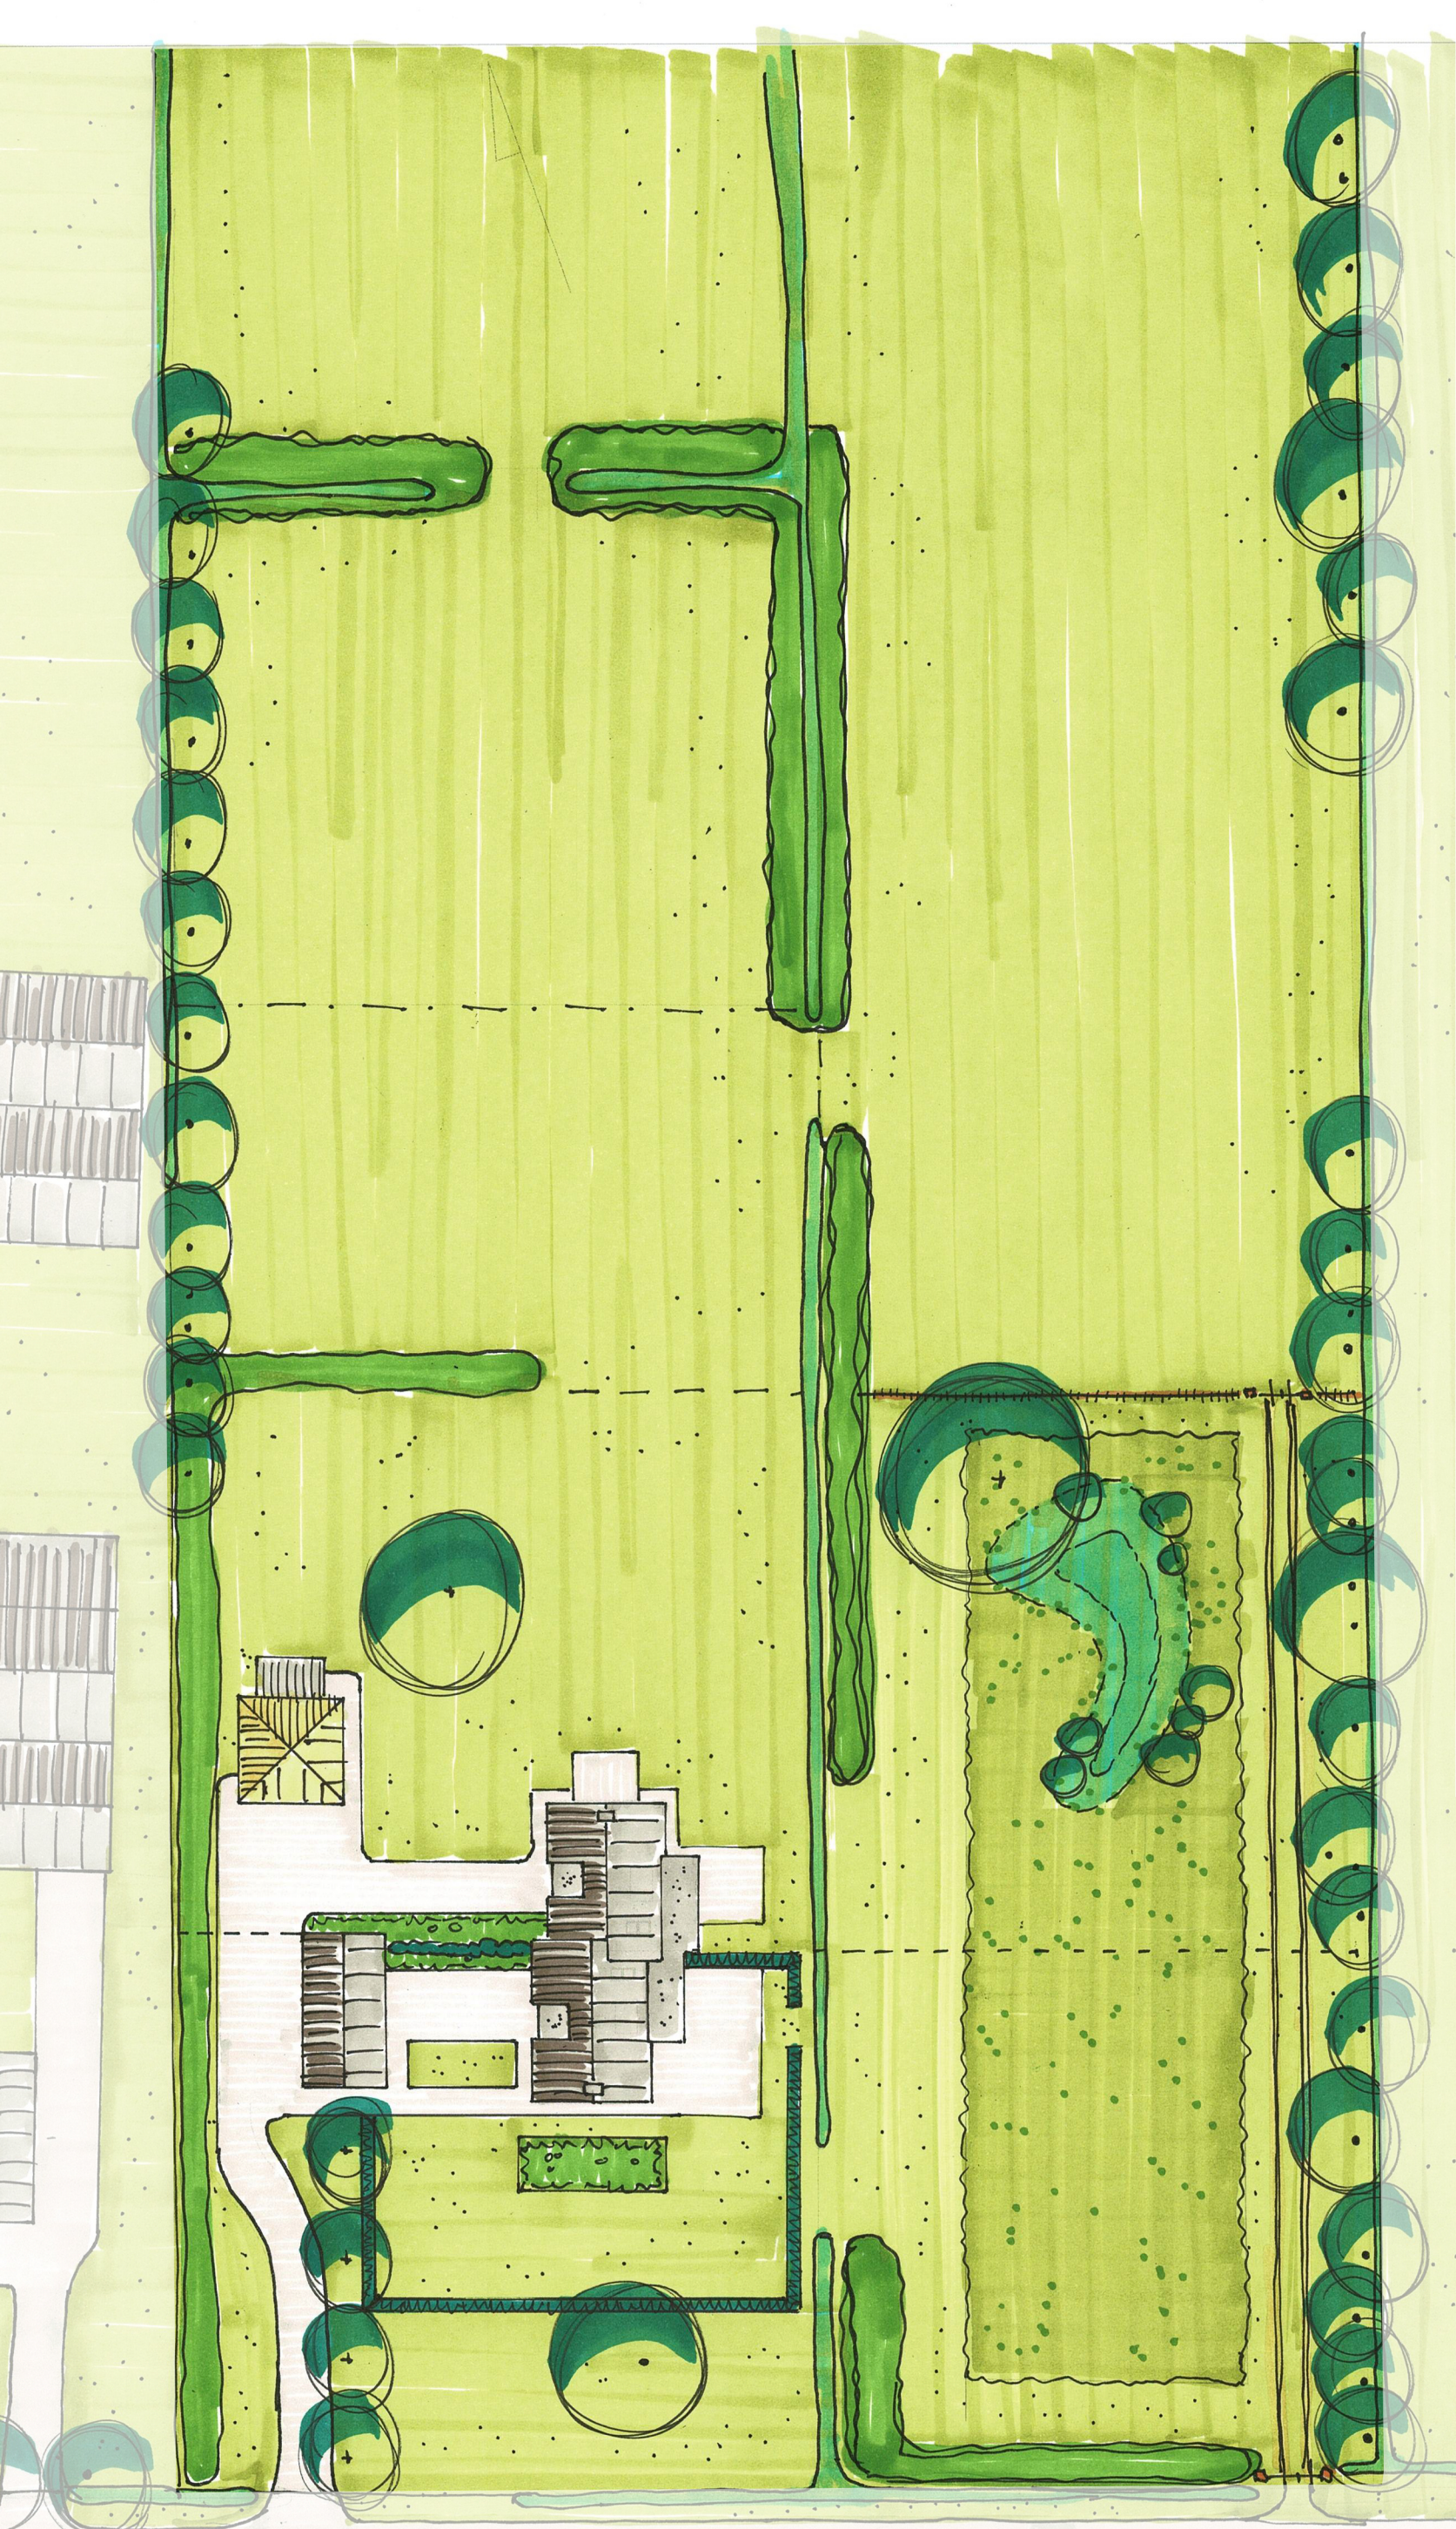


Schaal 1:500

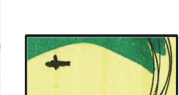
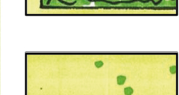
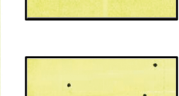
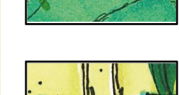
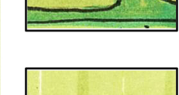
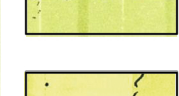
Aan dit document kunnen geen rechten worden ontleend.



Bijlage 2 Landschapsplan Arkemheenseweg 22



Legenda

-  Geschakelde woning
-  Bijgebouw met zadeldak
-  Bijgebouw boerenerf-typologie
-  Erfverharding
-  Solitaire bomen
-  Bomenrij langs oprit
-  Elzensingel
-  Houtsingel
-  Hagen
-  (moes)tuin
-  Kruidenrijk grasland
-  Gazon/weiland
-  Poel met natuur-vriendelijke oever
-  Entree met karrespoor naar achterliggend weiland
-  Watergangen
-  Bouwvlak
-  Nieuwe perceelsgrens indicatief

