
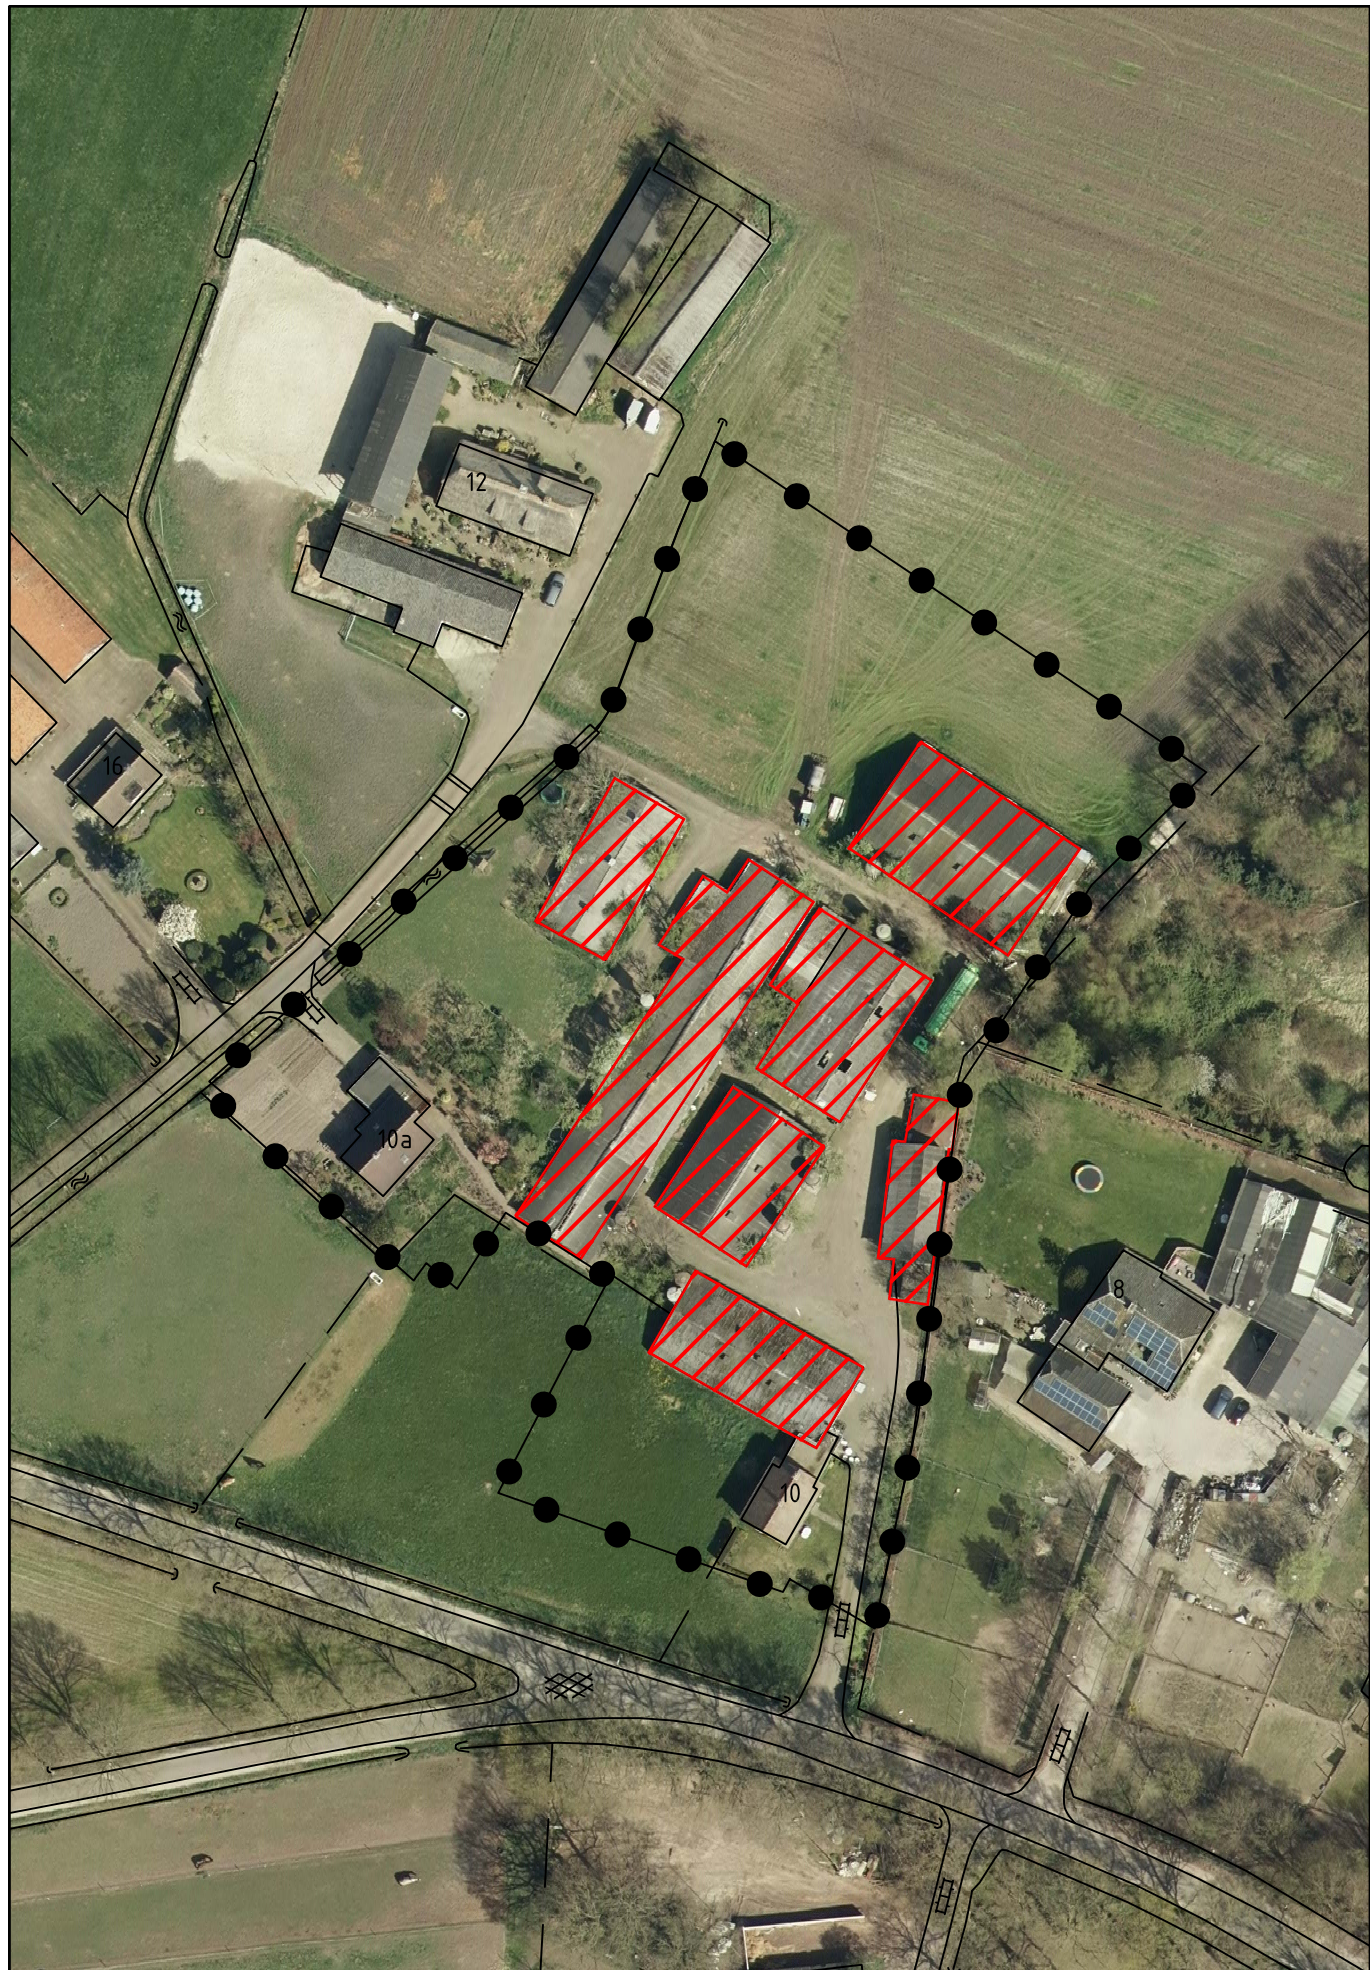


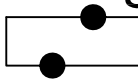

Legenda

Plangebied

 Hooiweg 10 en 10a

 te slopen bebouwing

Gemeente Putten
Hooiweg 10 en 10a

Te slopen bebouwing



project	20150887_009		
formaat	A3	vastgesteld	
schaal	1:1000	ontwerp	21-03-2017
kaart	1/1	voorontwerp	
getekend	PVD	concept	24-02-2017
idn	NL.IMRO.0273.WPBGHooiweg10en10a-ON02		



Rho

ADVISEURS
VOOR
LEEFRUIMTE

W www.rho.nl
E info@rho.nl