


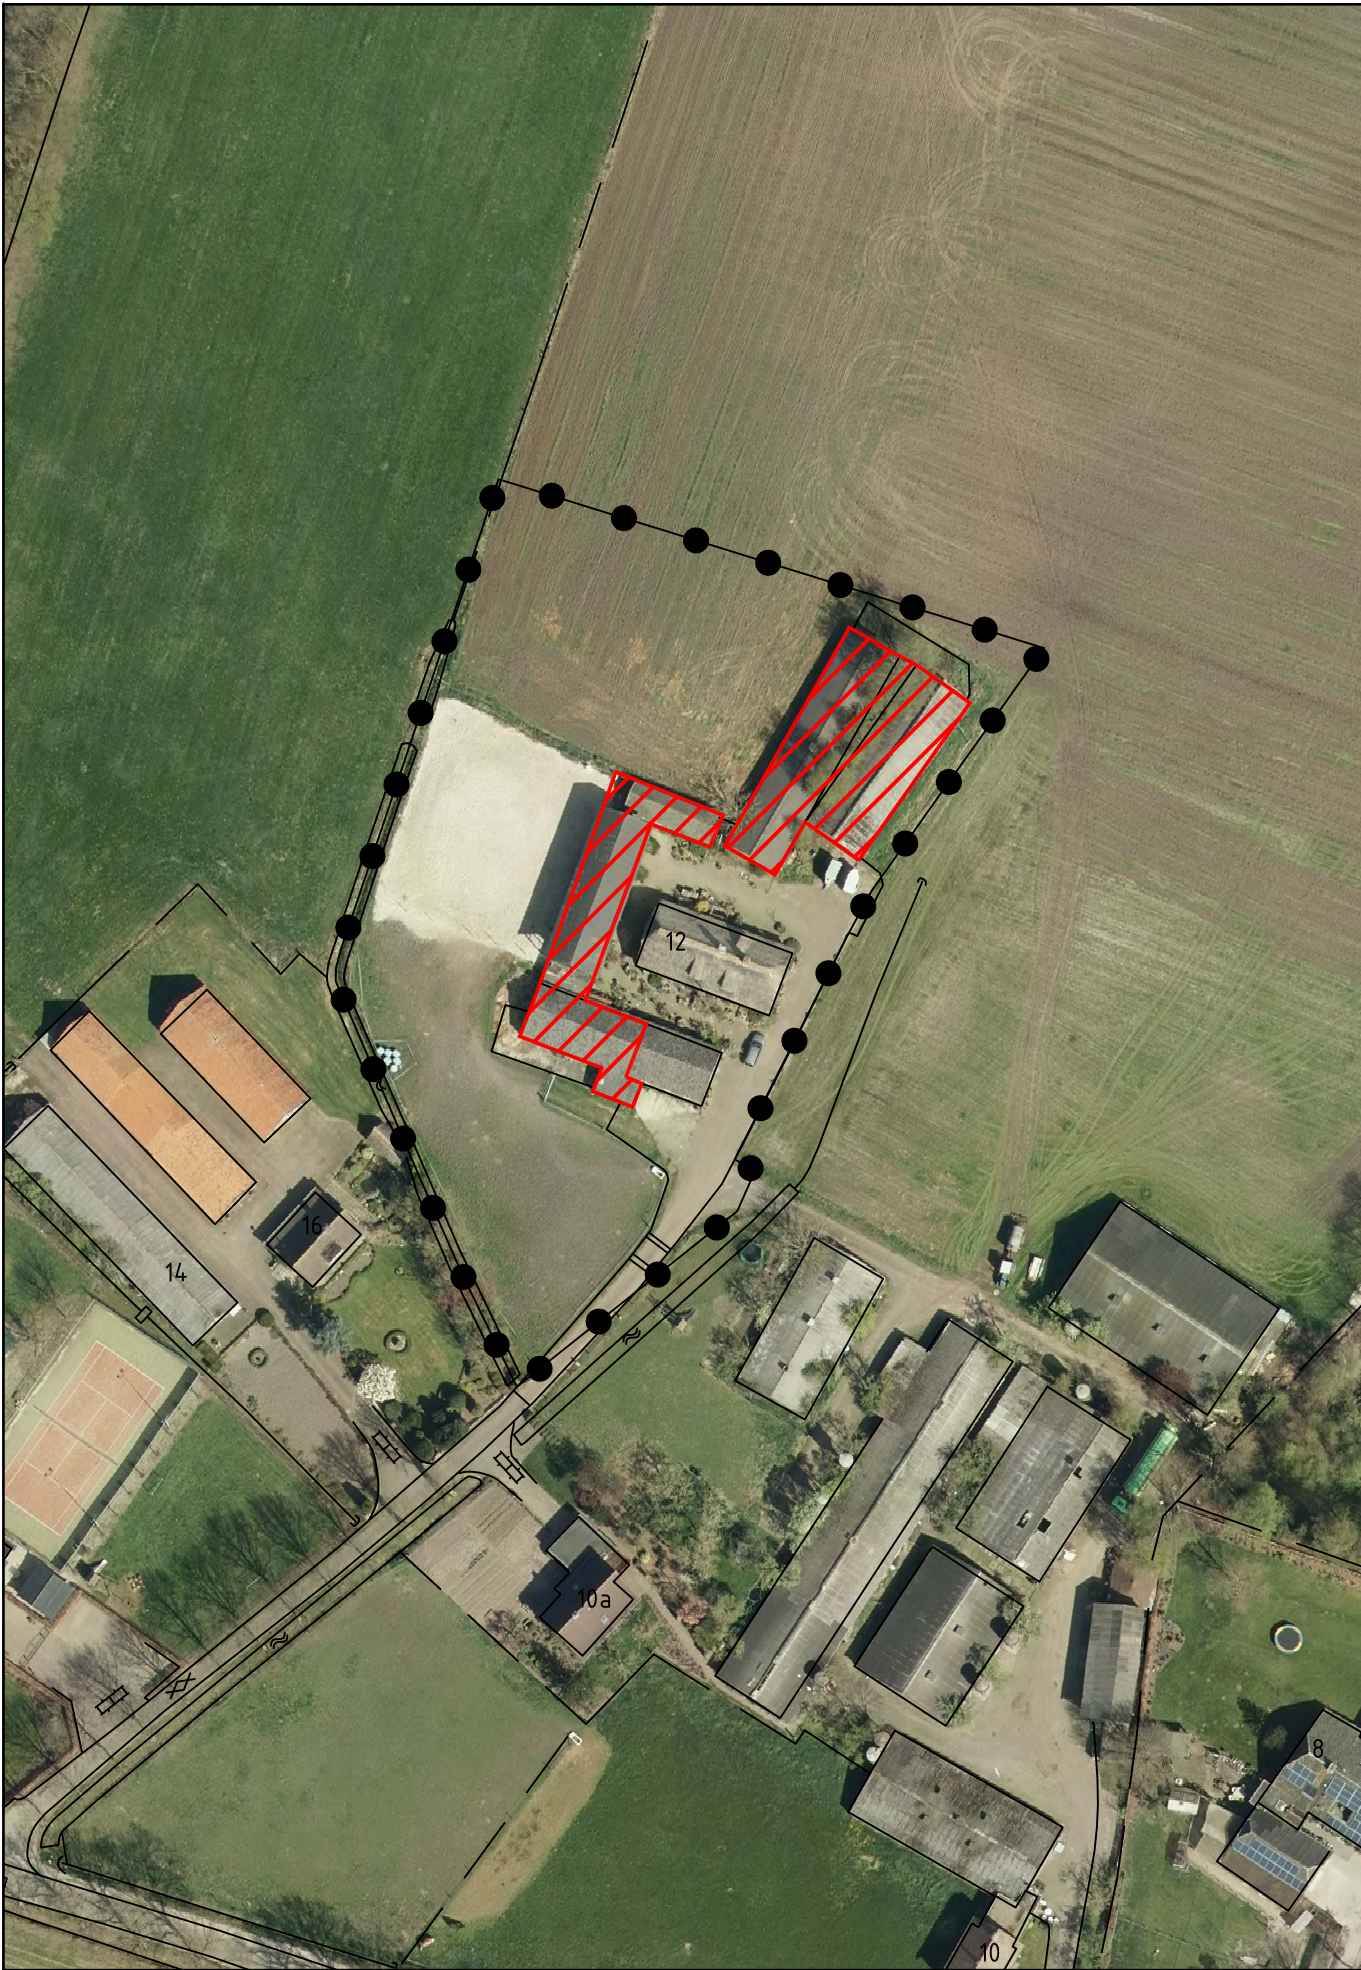

Legenda

Plangebied

- Hooiweg 12
- te slopen bebouwing

Gemeente Putten
Hooiweg 12

Te slopen bebouwing



project	20150887_019		
formaat	A3	vastgesteld	12-09-2017
schaal	1:1000	ontwerp	22-05-2017
kaart	1/1	voorontwerp	
getekend	PVD	concept	12-05-2017
idn	NL.IMRO.0273.WPBGHooiweg12-VA01		



Rho

ADVISEURS
VOOR
LEEFRUIMTE

W www.rho.nl
E info@rho.nl