
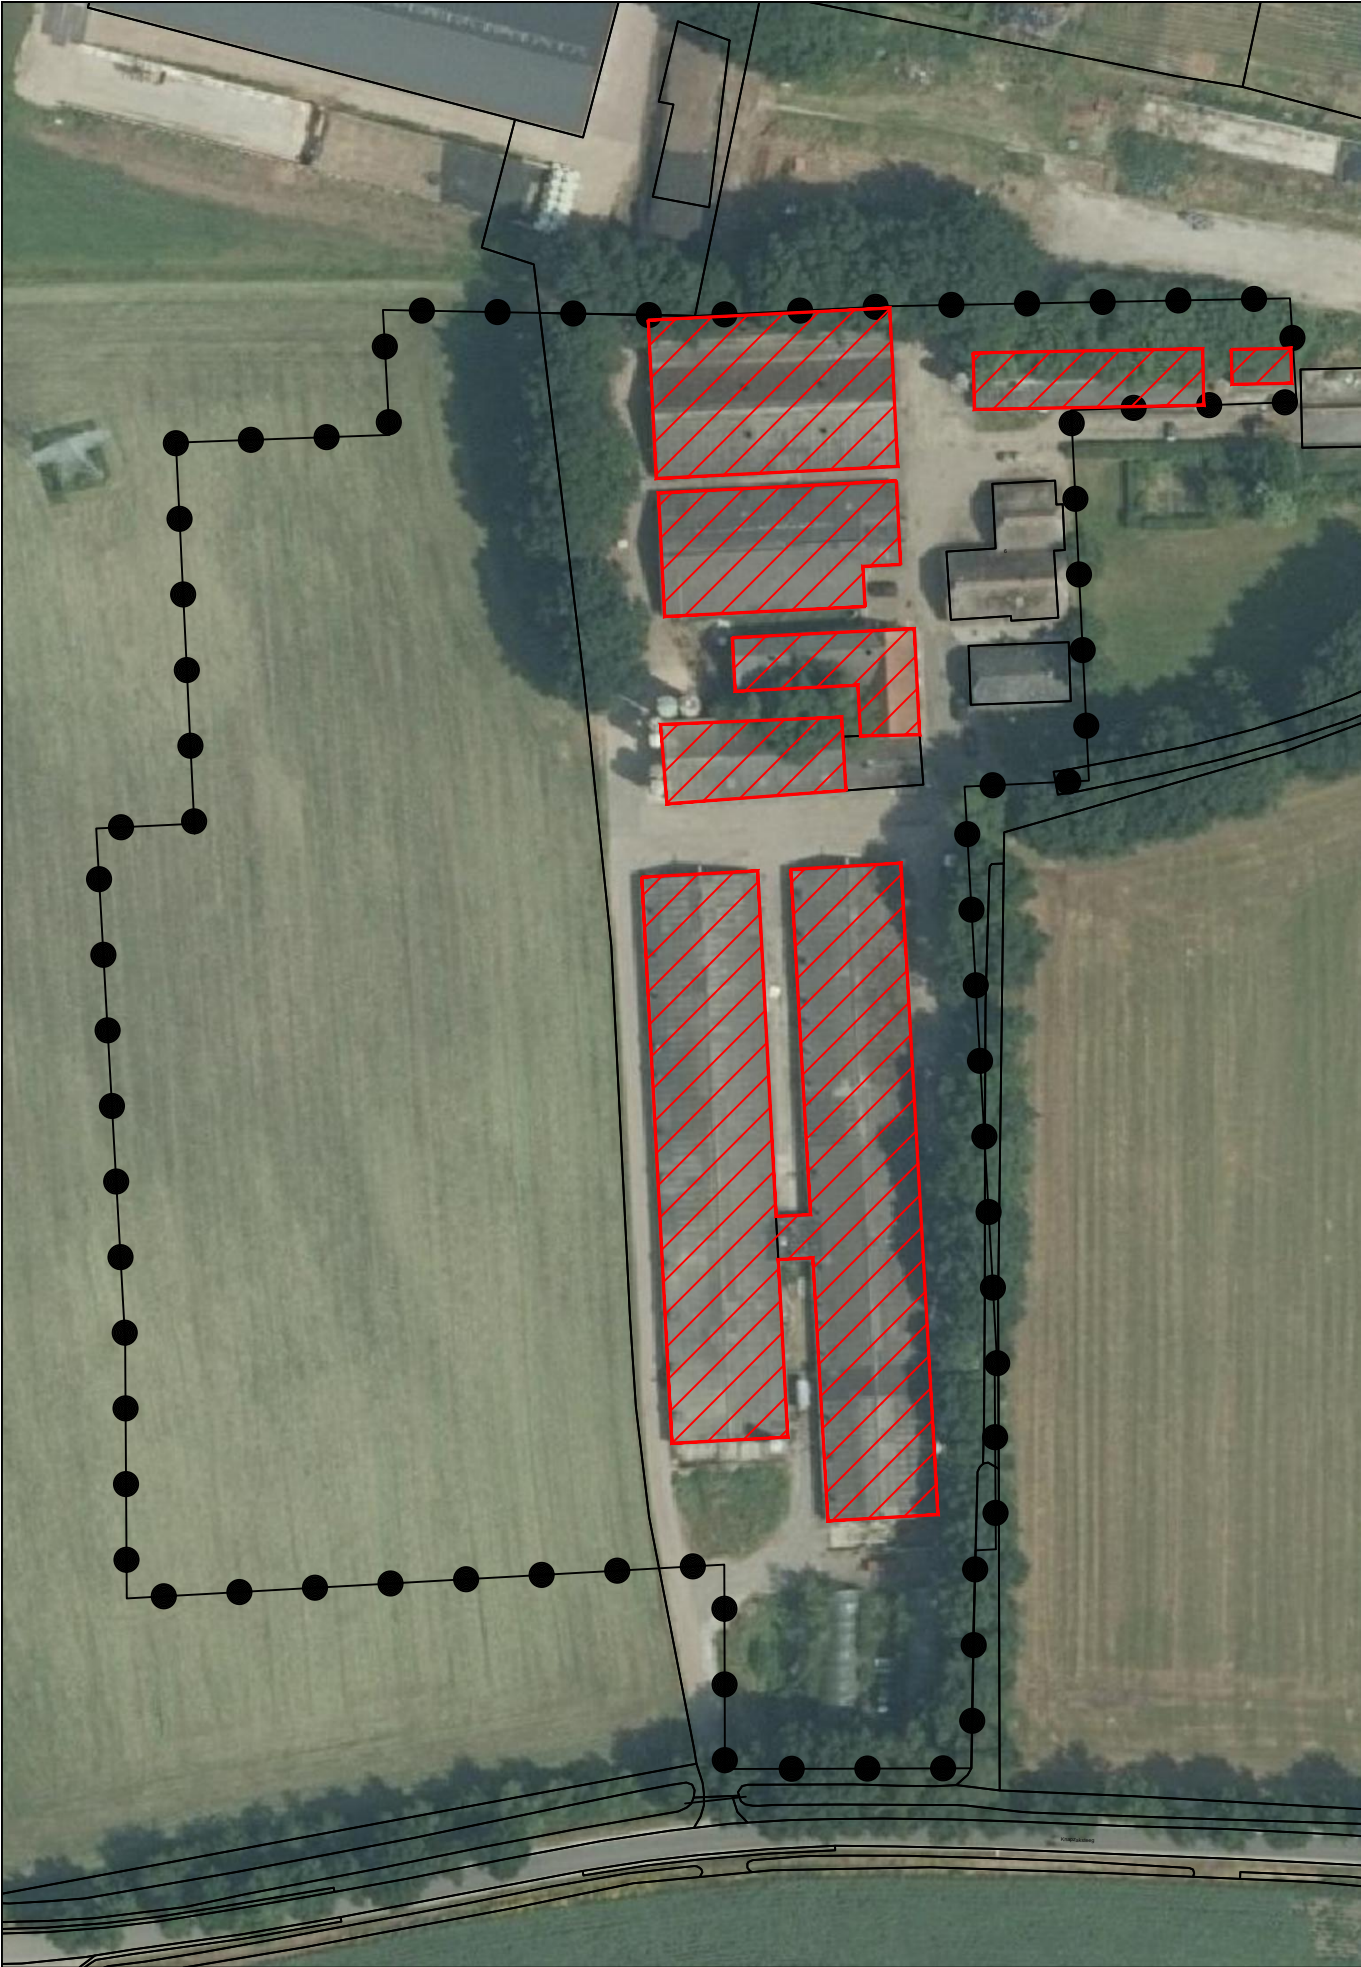


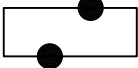

Legenda

Plangebied

-  Huinerkerkpad 6
-  te slopen bebouwing

Gemeente Putten
Huinerkerkpad 6

Sloopkaart



project	20150887.058		
formaat	A3	vastgesteld	
schaal	1:1000	ontwerp	06-09-2019
kaart	1/1	voorontwerp	
getekend	PVD	concept	19-07-2019
idn	NL.IMRO.0273-WPBGHuinerkerkpad6-ON01		



Rho

ADVISEURS
VOOR
LEEFRUIMTE

W www.rho.nl
E info@rho.nl