

wijzigingsplan Knardersteeg 2-
2A

vastgesteld



gemeente
putten



BügelHajema

Ruimte voor de leefomgeving

wijzigingsplan Bijlagen bij regels

Knardersteeg 2-2A


vastgesteld

Inhoudsopgave

Bijlagen bij regels	5
Bijlage 1 Landschappelijke inpassing	6

Bijlagen bij regels

Bijlage 1 Landschappelijke inpassing

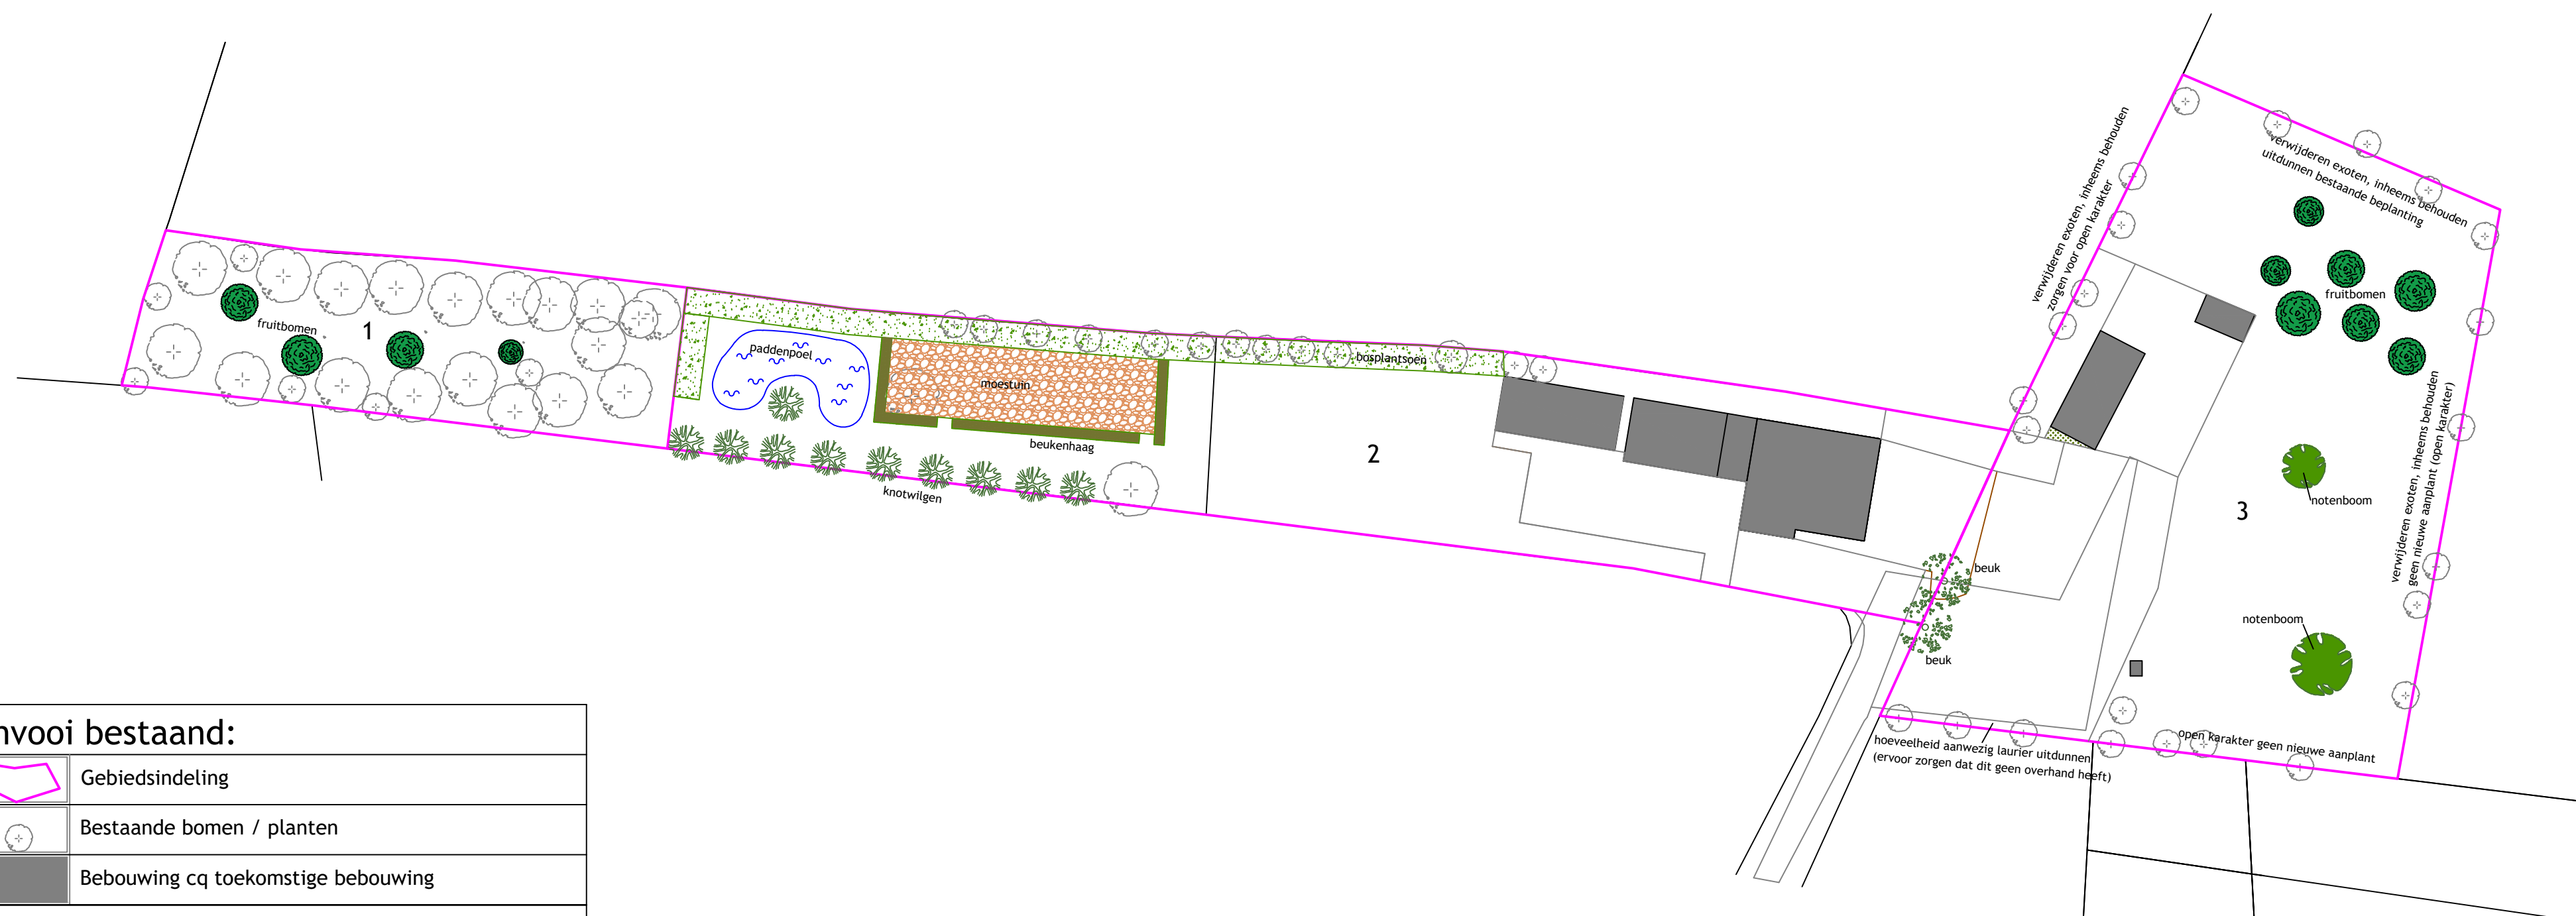

Renvooi bestand:	
	Gebiedsindeling
	Bestaande bomen / planten
	Bebouwing cq toekomstige bebouwing
Renvooi aan te vullen landschap:	
Gebied 1:	
	Bestaande gebied aanvullen met 4 stuks fruitbomen
Gebied 2:	
	Strook aanvullend bosplantsoen breedte 250cm -Krent, Hazelaar, Meidoorn, -Vlier, Gelderse roos
	Beukenhaag
	Moestuin
	Knotwilgen (10 stuks)
	Paddenpoel
Gebied 3:	
	Beuk 2 stuks
	Fruitbomen 7 stuks
	Notenbomen 2 stuks

Schaal 1:500

Kadastrale gemeente
Sectie
Perceel

Putten
1474 & 559 & 318
A

Opdrachtgever: Fam. v. Dijk Adres: Knardersteeg 2 / 2a Postcode: 3882 RL Putten		Omschrijving: Plan voor aanvulling landschapselementen	
		Schaal : 1:500	Schaal : 1:500
		Tek.nr. : KNAR-1	Datum : 05-08-2020
		Formaat : A2	Versie : def
		Behandeld : J. van den Brink	gewijz : 05-10-2020
		Natuurtalent	
		Wethouder Rikkerslaan 11	
		3852 EC Ermelo	
		Tel: 06 - 53 70 57 07	
		info@natuur-talent.nu	

