



LANDSCHAPPELIJK INPASSINGSPLAN

MATSEWEG 2, PUTTEN



Voorzijde bestaande te slopen schuur



Zuidzijde bestaande te slopen schuur



Bestaande bomen (overkant Matseweg)



Voorgevel bestaande woning




Bestaande erfafscheiding bomenrij (zomereiken)



Bestaande erfafscheiding lindebomenrij Koekamperweg

- 
-  Behoud en versterking groenstructuur
-  Ordening nieuwe bebouwing
-  Ordening bestaande bebouwing



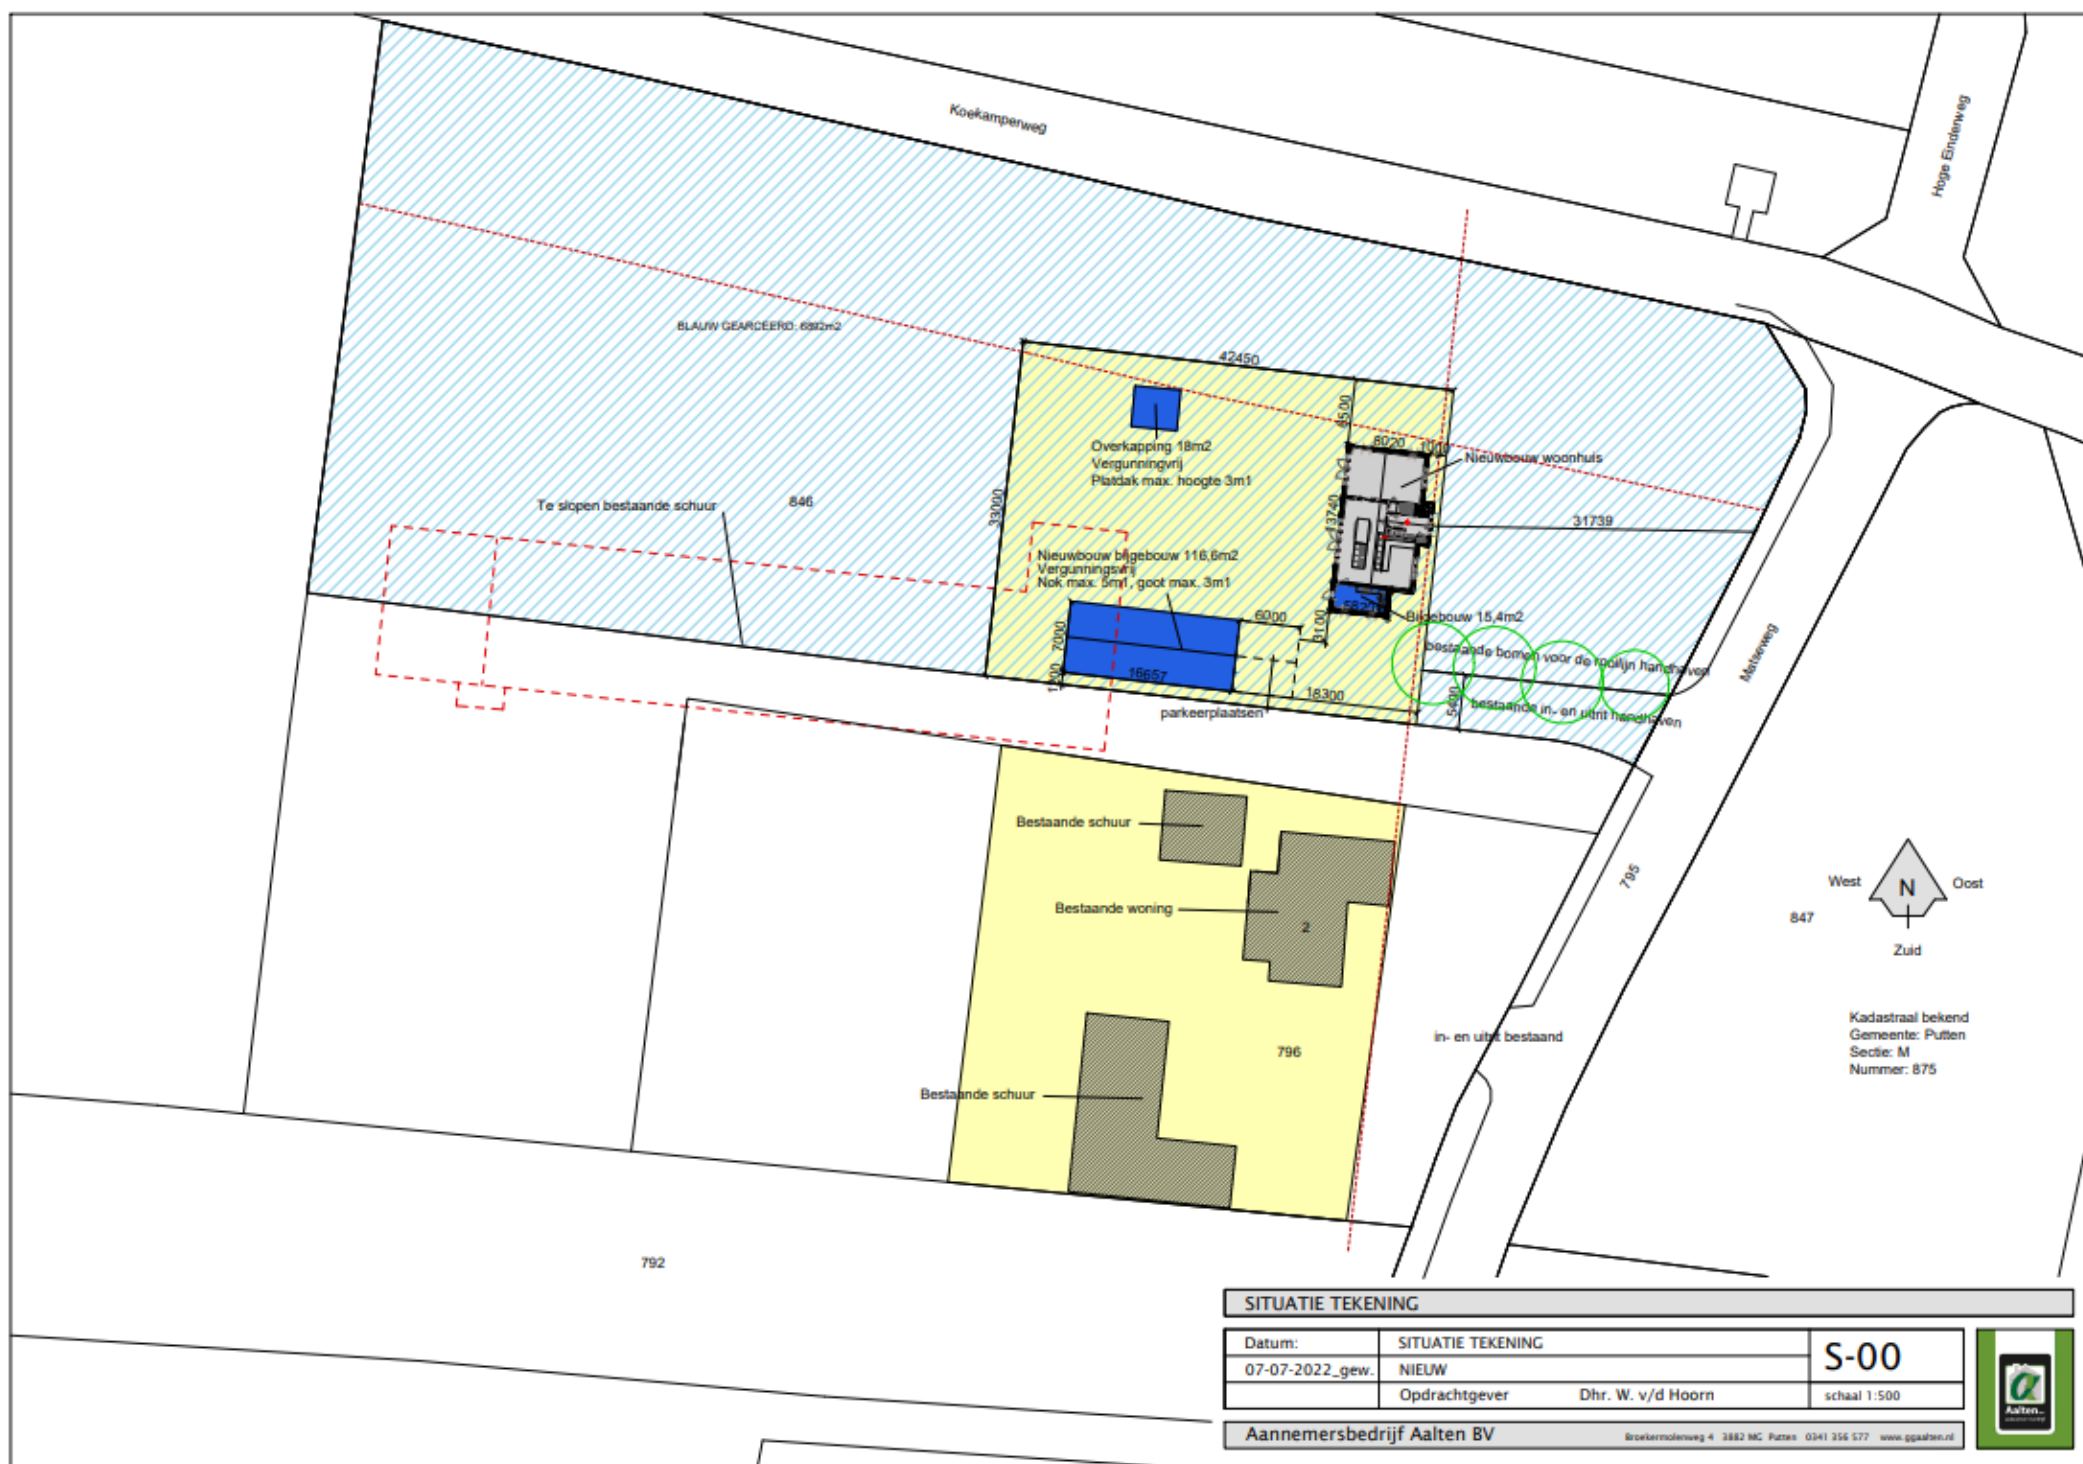


SITUATIE TEKening

Datum:	SITUATIE TEKening	S-00
07-07-2022_gew.	NIEUW	
Opdrachtgever	Dhr. W. v/d Hoorn	schaal 1:500

Aannemersbedrijf Aalten BV

Broekermolenweg 4 3882 MC Putten 0341 356 577 www.gpaalten.nl



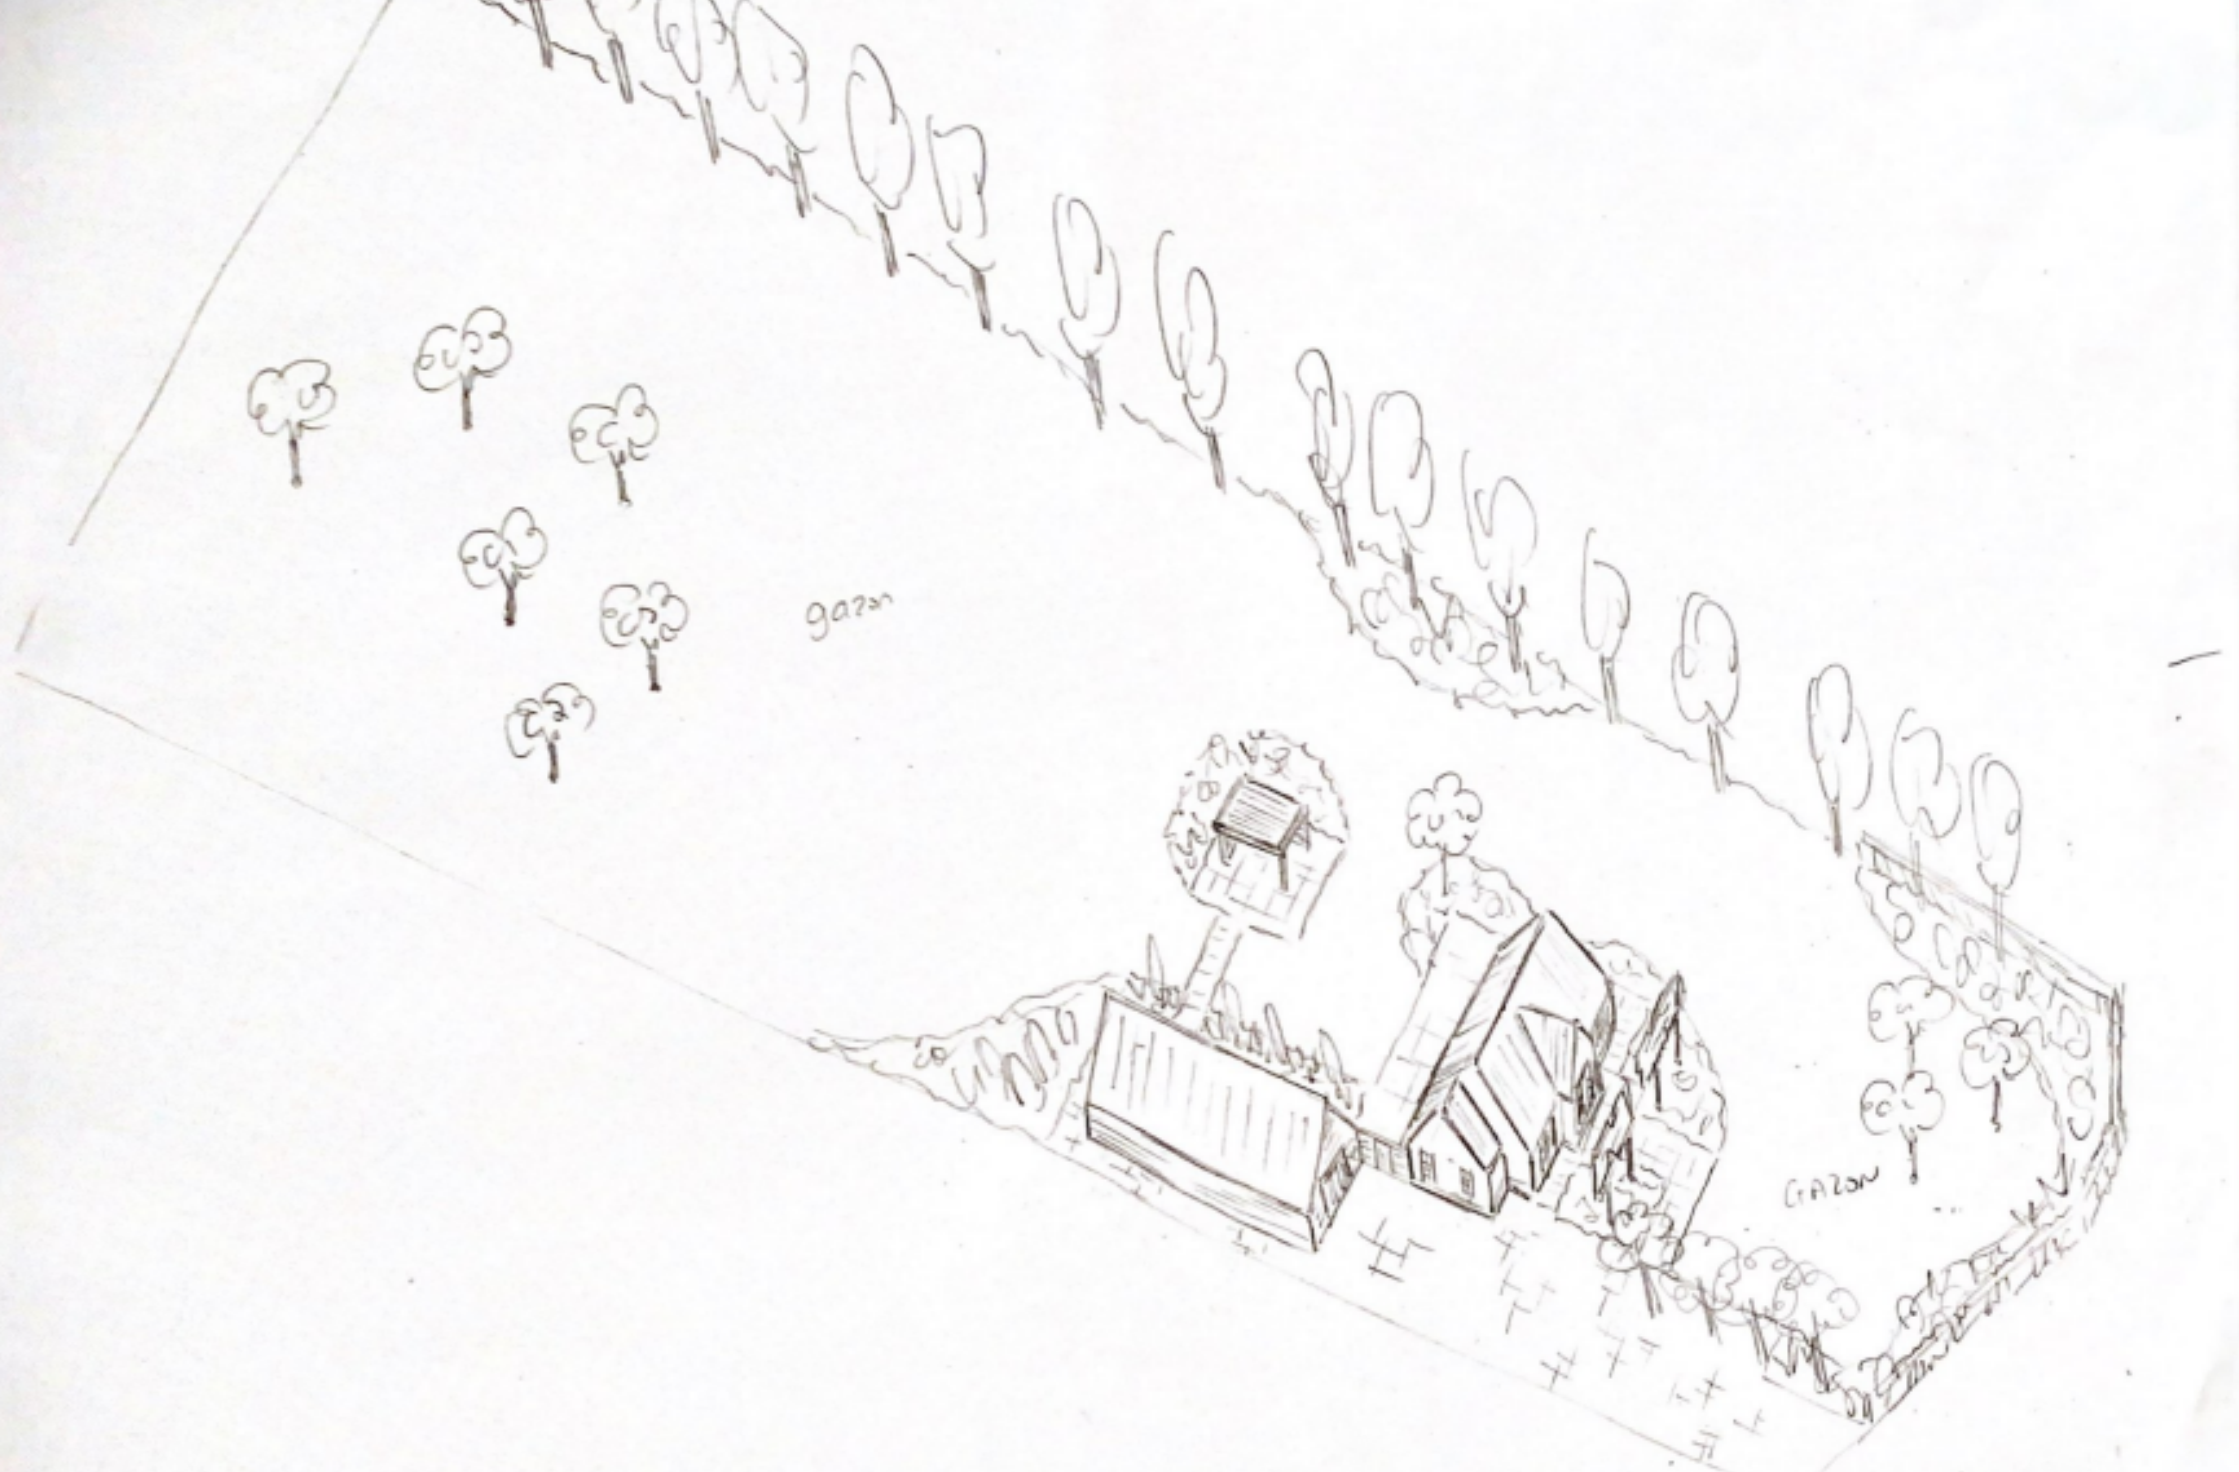

LEGENDA

- 6 fruitbomen
- 3 beukenbomen
- 4 wilde kers
- 1 krentenboom
- 2 leilindes
- 1 walnoot
- 6 zomereiken
- bestaande lindebomen
- bestaande beukenbomen
- struweelhaag
- beukenhaag
- vaste plantenborder





Versterking struweelhaag met het vrijhouden van
zichtlijnen achterliggende landschap

Bestaande bomenrij

Bestaand grasland

Nieuwe bomen

Nieuwe bomenrij

Bestaande bomen

Bestaande bomen

Bestaande tuin

Nieuwe bomenrij

Nieuwe tuin

Bestaande bomenrij

Nieuwe boom

Bestaande bomenrij

Bestaand grasland

Nieuwe bomen

Nieuwe boom

Nieuwe tuin

Nieuwe bomen