
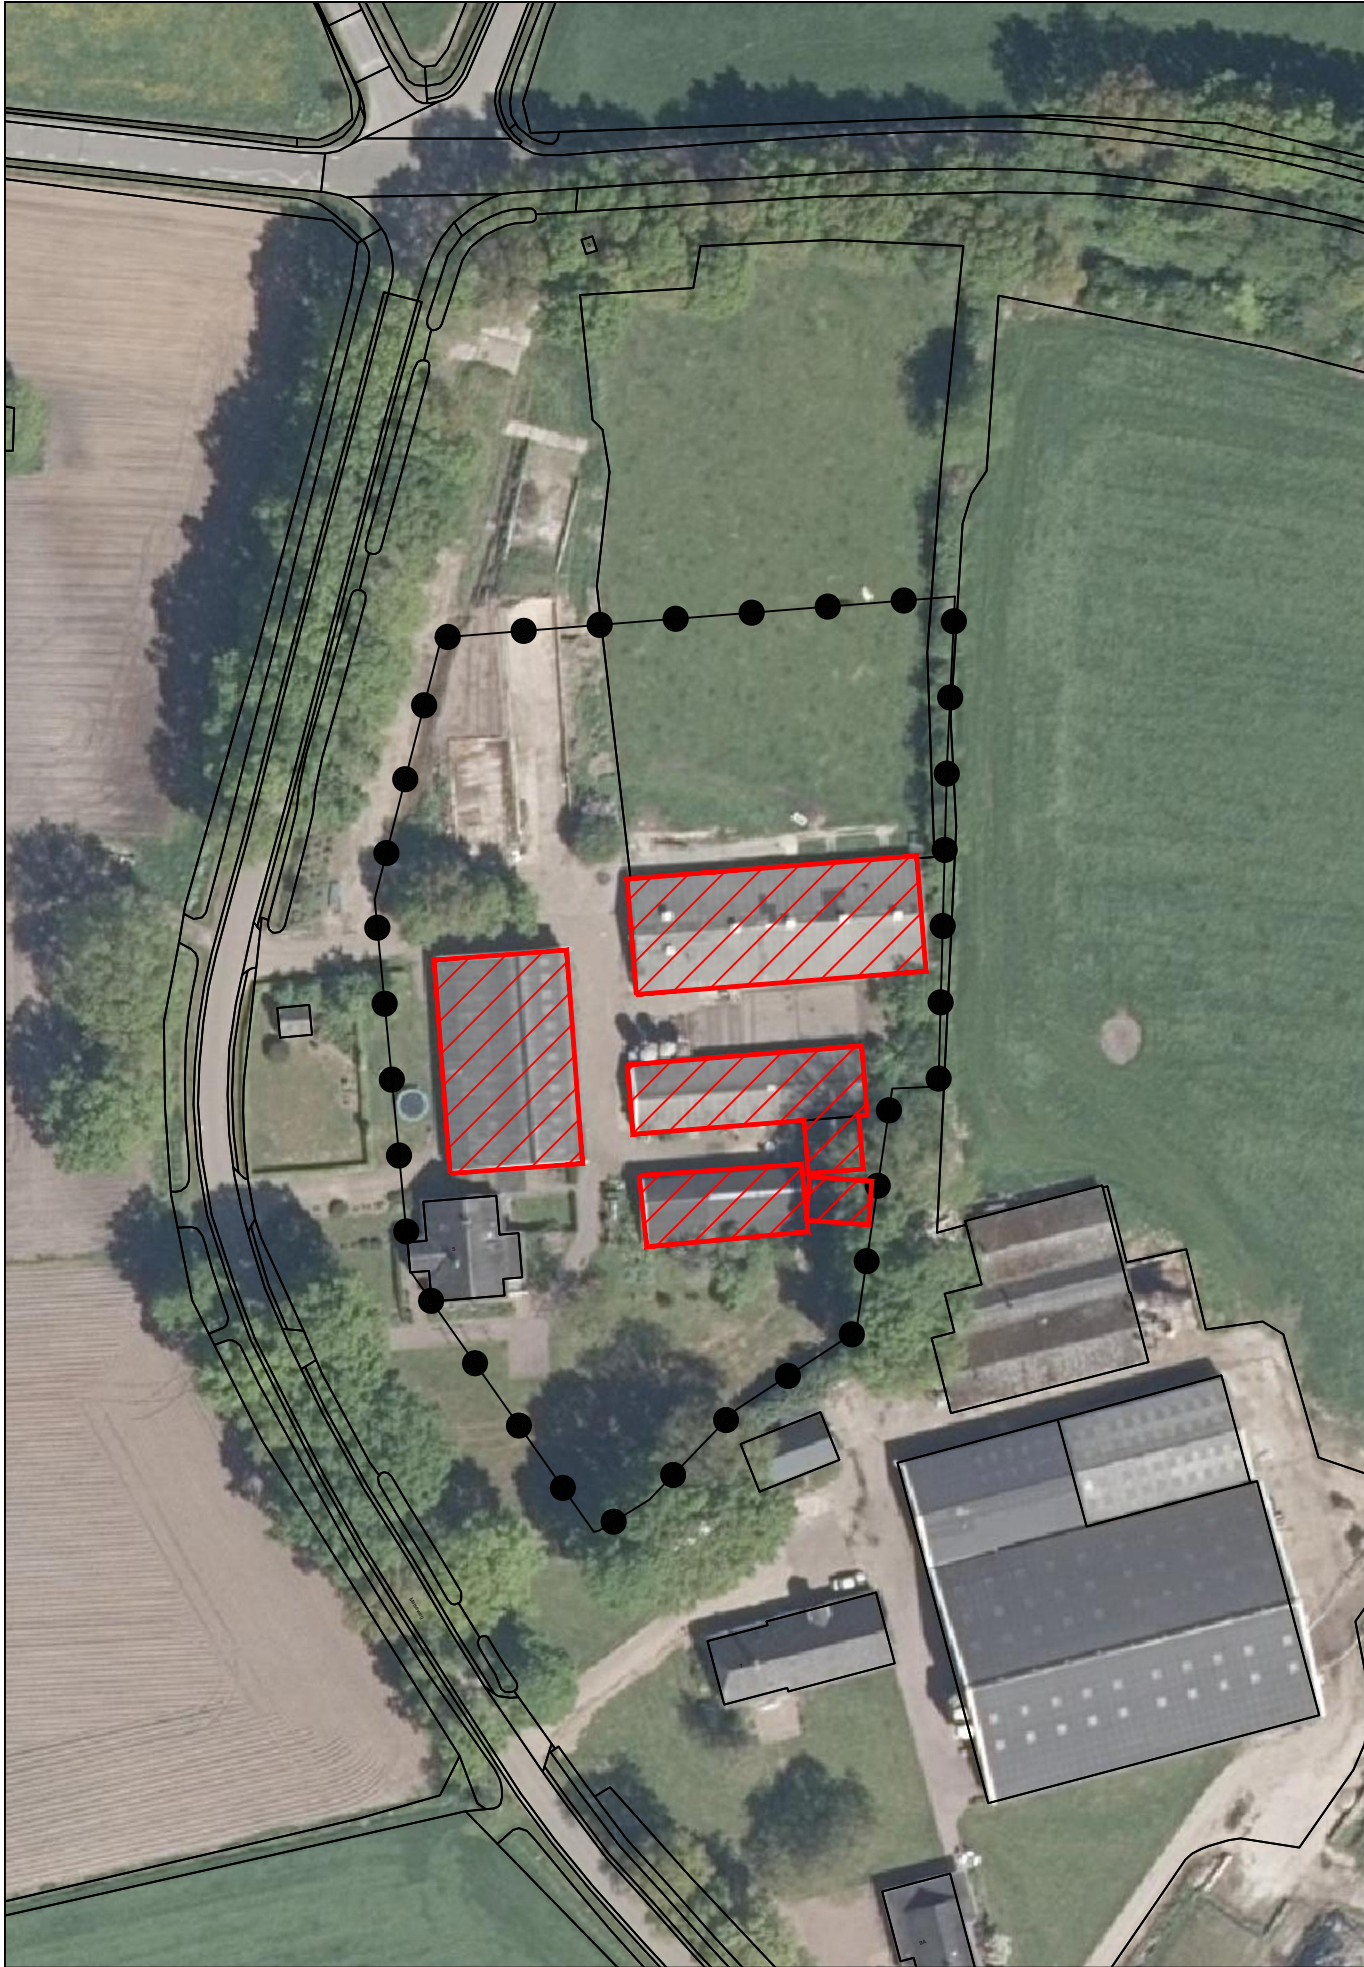


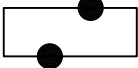

Legenda

Plangebied

-  Matseweg 5
-  te slopen bebouwing

Gemeente Putten
Matseweg 5

Sloopkaart



project	20150887.056		
formaat	A3	vastgesteld	
schaal	1:1000	ontwerp	21-06-2019
kaart	1/1	voorontwerp	
getekend	PVD	concept	17-06-2019
idn	NL.IMRO.0273-WPBGMatseweg5-ON01		



Rho

ADVISEURS
VOOR
LEEFRUIMTE

W www.rho.nl
E info@rho.nl