


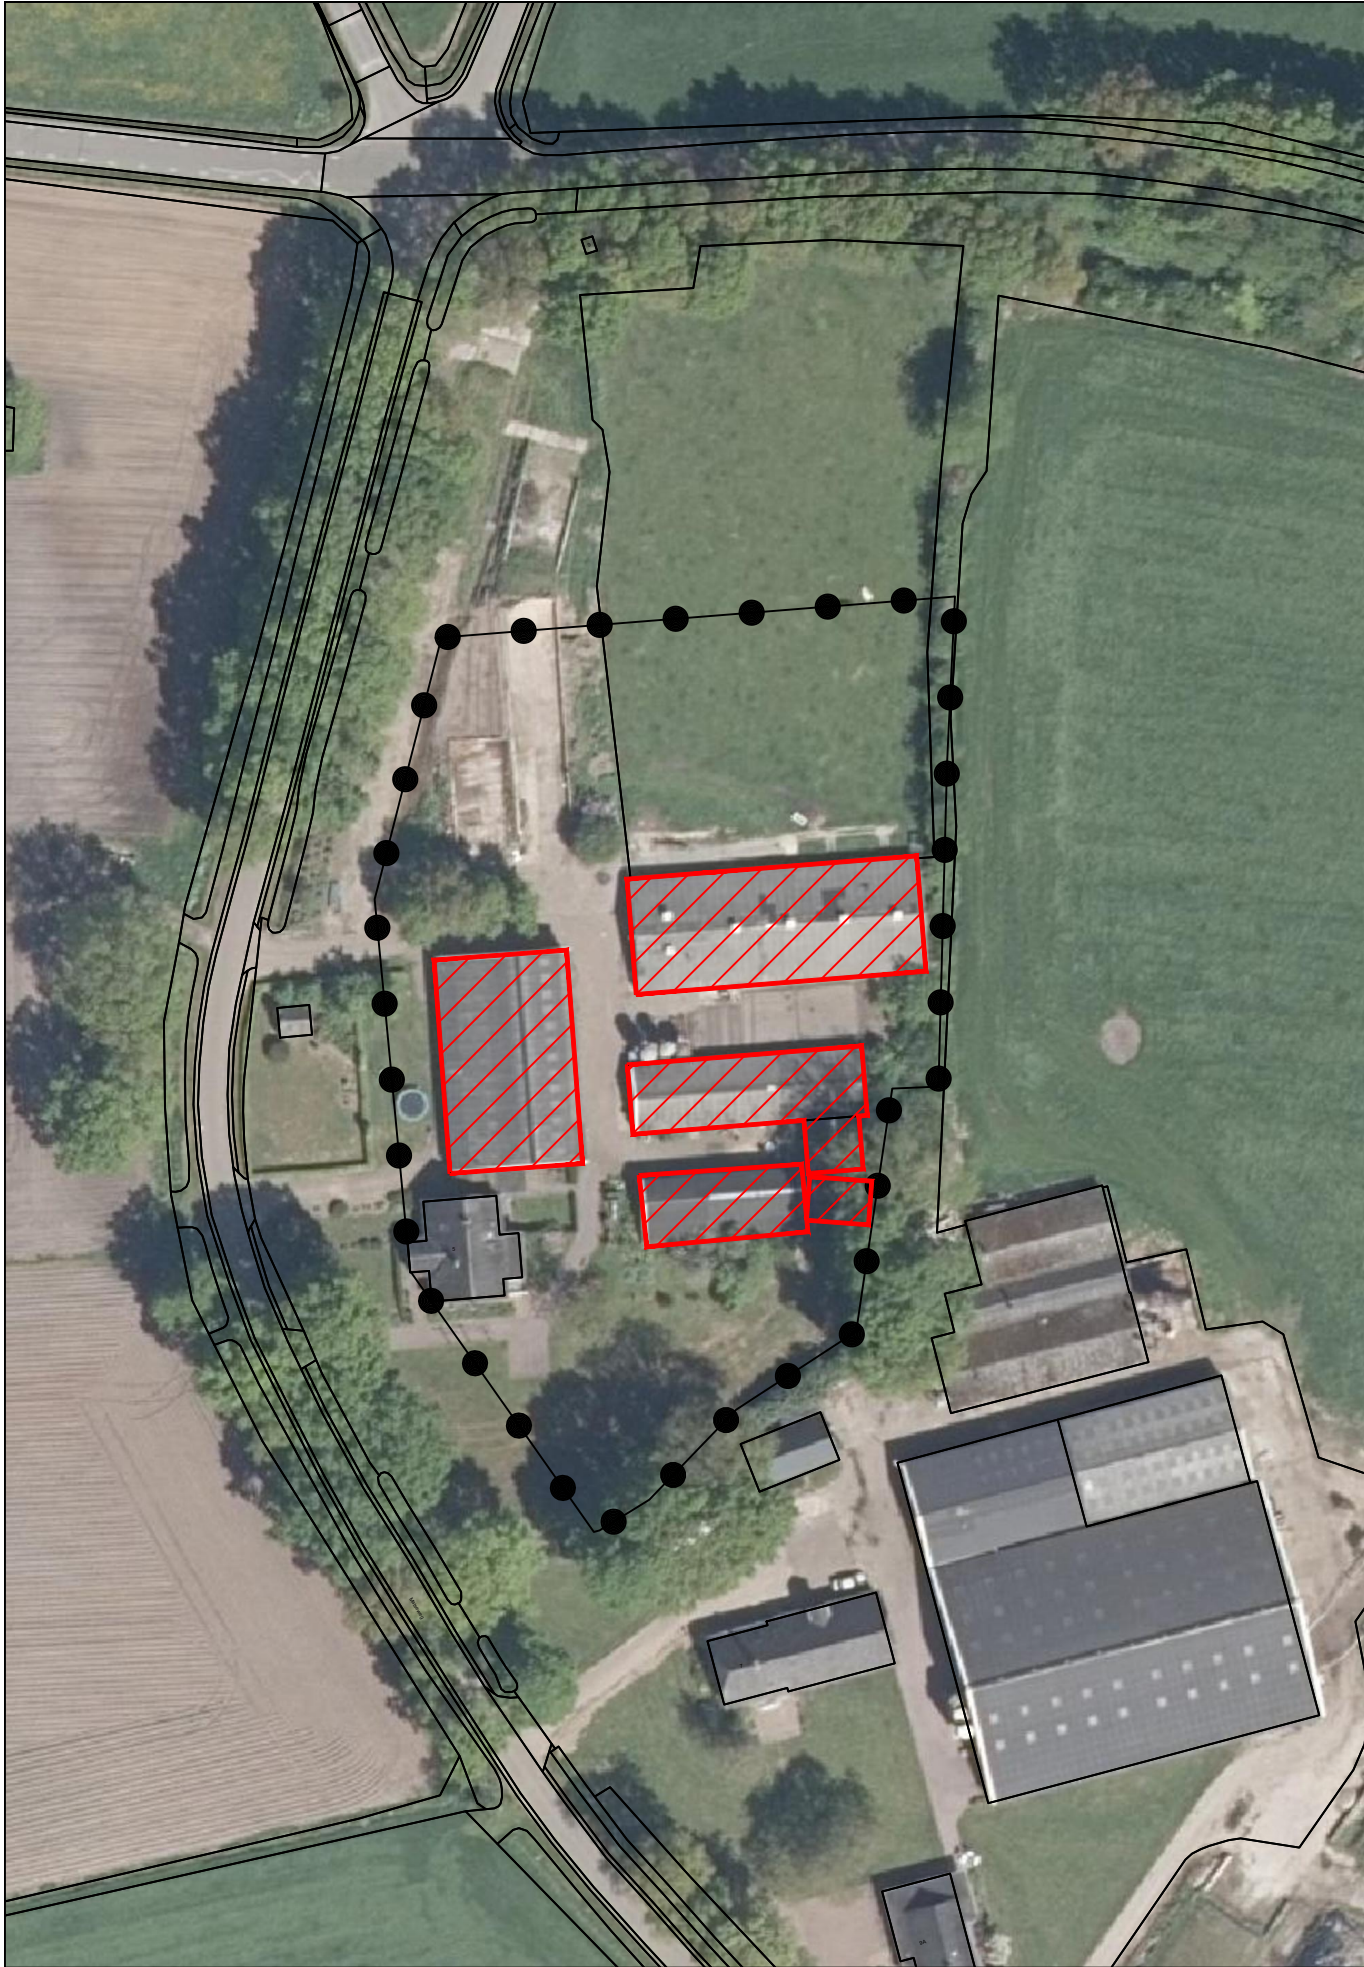

Legenda

Plangebied

- Matseweg 5
- te slopen bebouwing

Gemeente Putten

Matseweg 5

Sloopkaart

Rho

ADVISEURS
VOOR
LEEFRUIMTE

W www.rho.nl

E info@rho.nl

project	20150887.056		
formaat	A3	vastgesteld	29-10-2019
schaal	1:1000	ontwerp	21-06-2019
kaart	1/1	voorontwerp	
getekend	PVD	concept	17-06-2019
idn	NL.IMRO.0273-WPBGMatseweg5-VA01		