
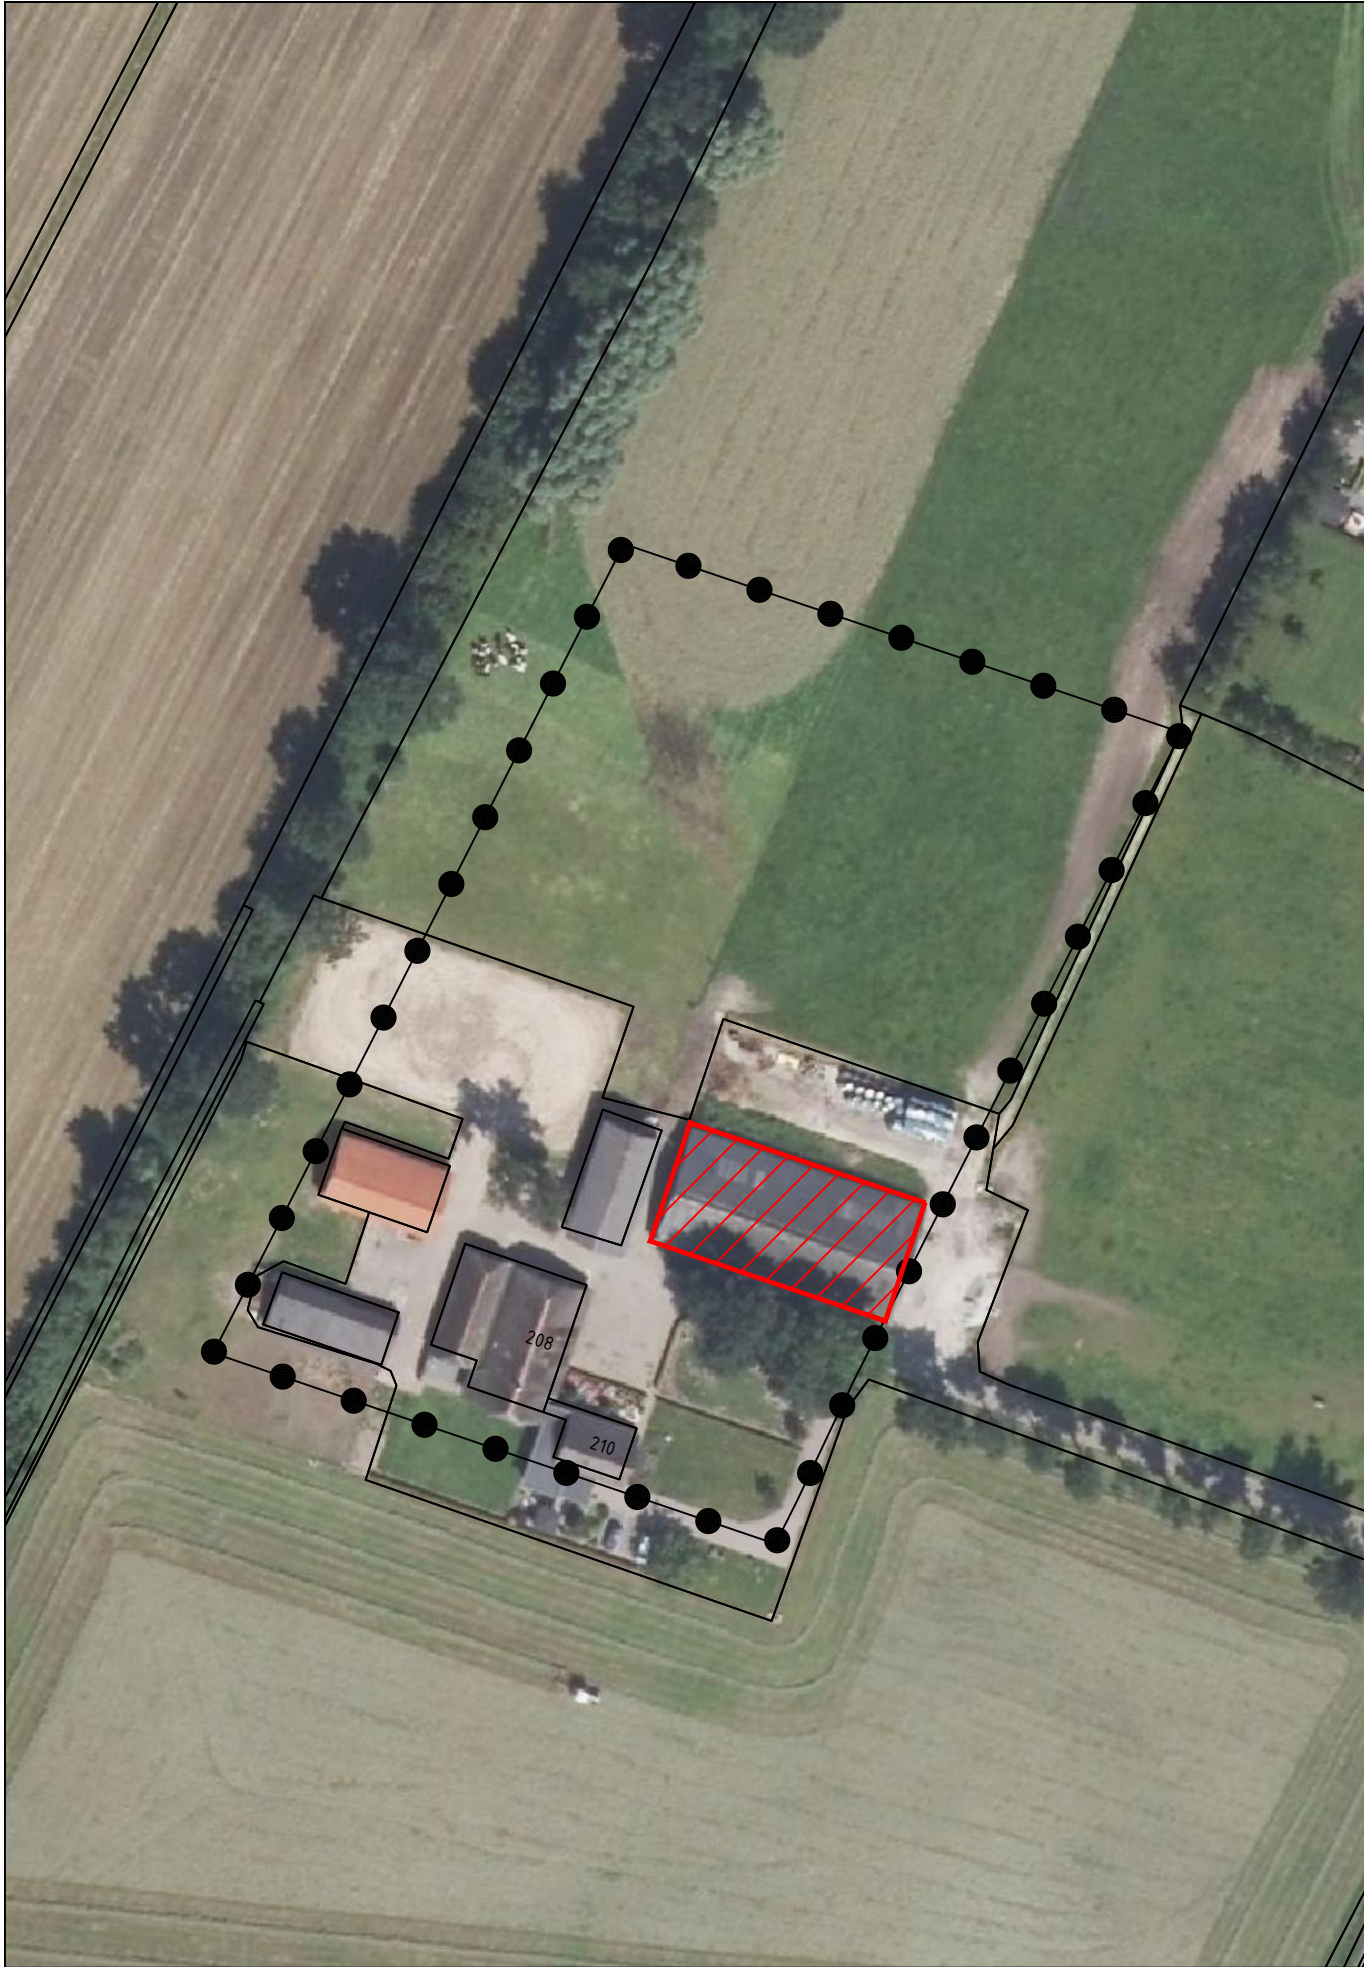


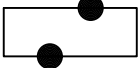

Legenda

Plangebied

-  Roosendaalseweg 208-210
-  te slopen bebouwing

Gemeente Putten
Roosendaalseweg 208-210

Sloopkaart



project	20150887.051		
formaat	A3	vastgesteld	
schaal	1:1000	ontwerp	11-03-2019
kaart	1/1	voorontwerp	
getekend	PVD	concept	15-02-2019
idn	NL.IMRO.0273-WPBGRoosendweg208-ON01		



Rho

ADVISEURS
VOOR
LEEFRUIMTE

W www.rho.nl
E info@rho.nl