



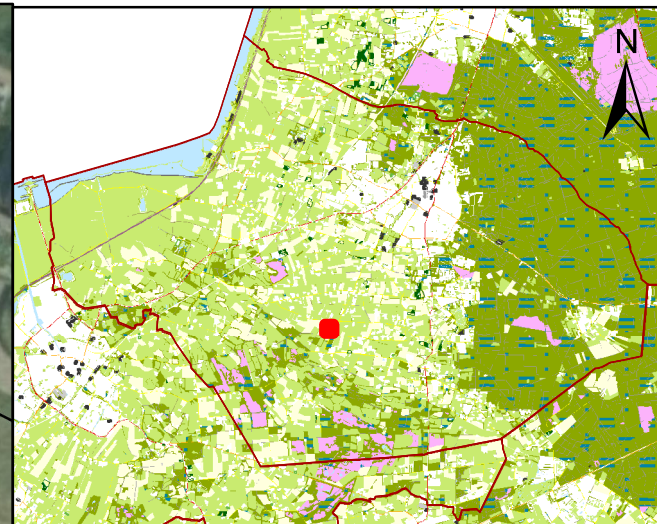

Legenda

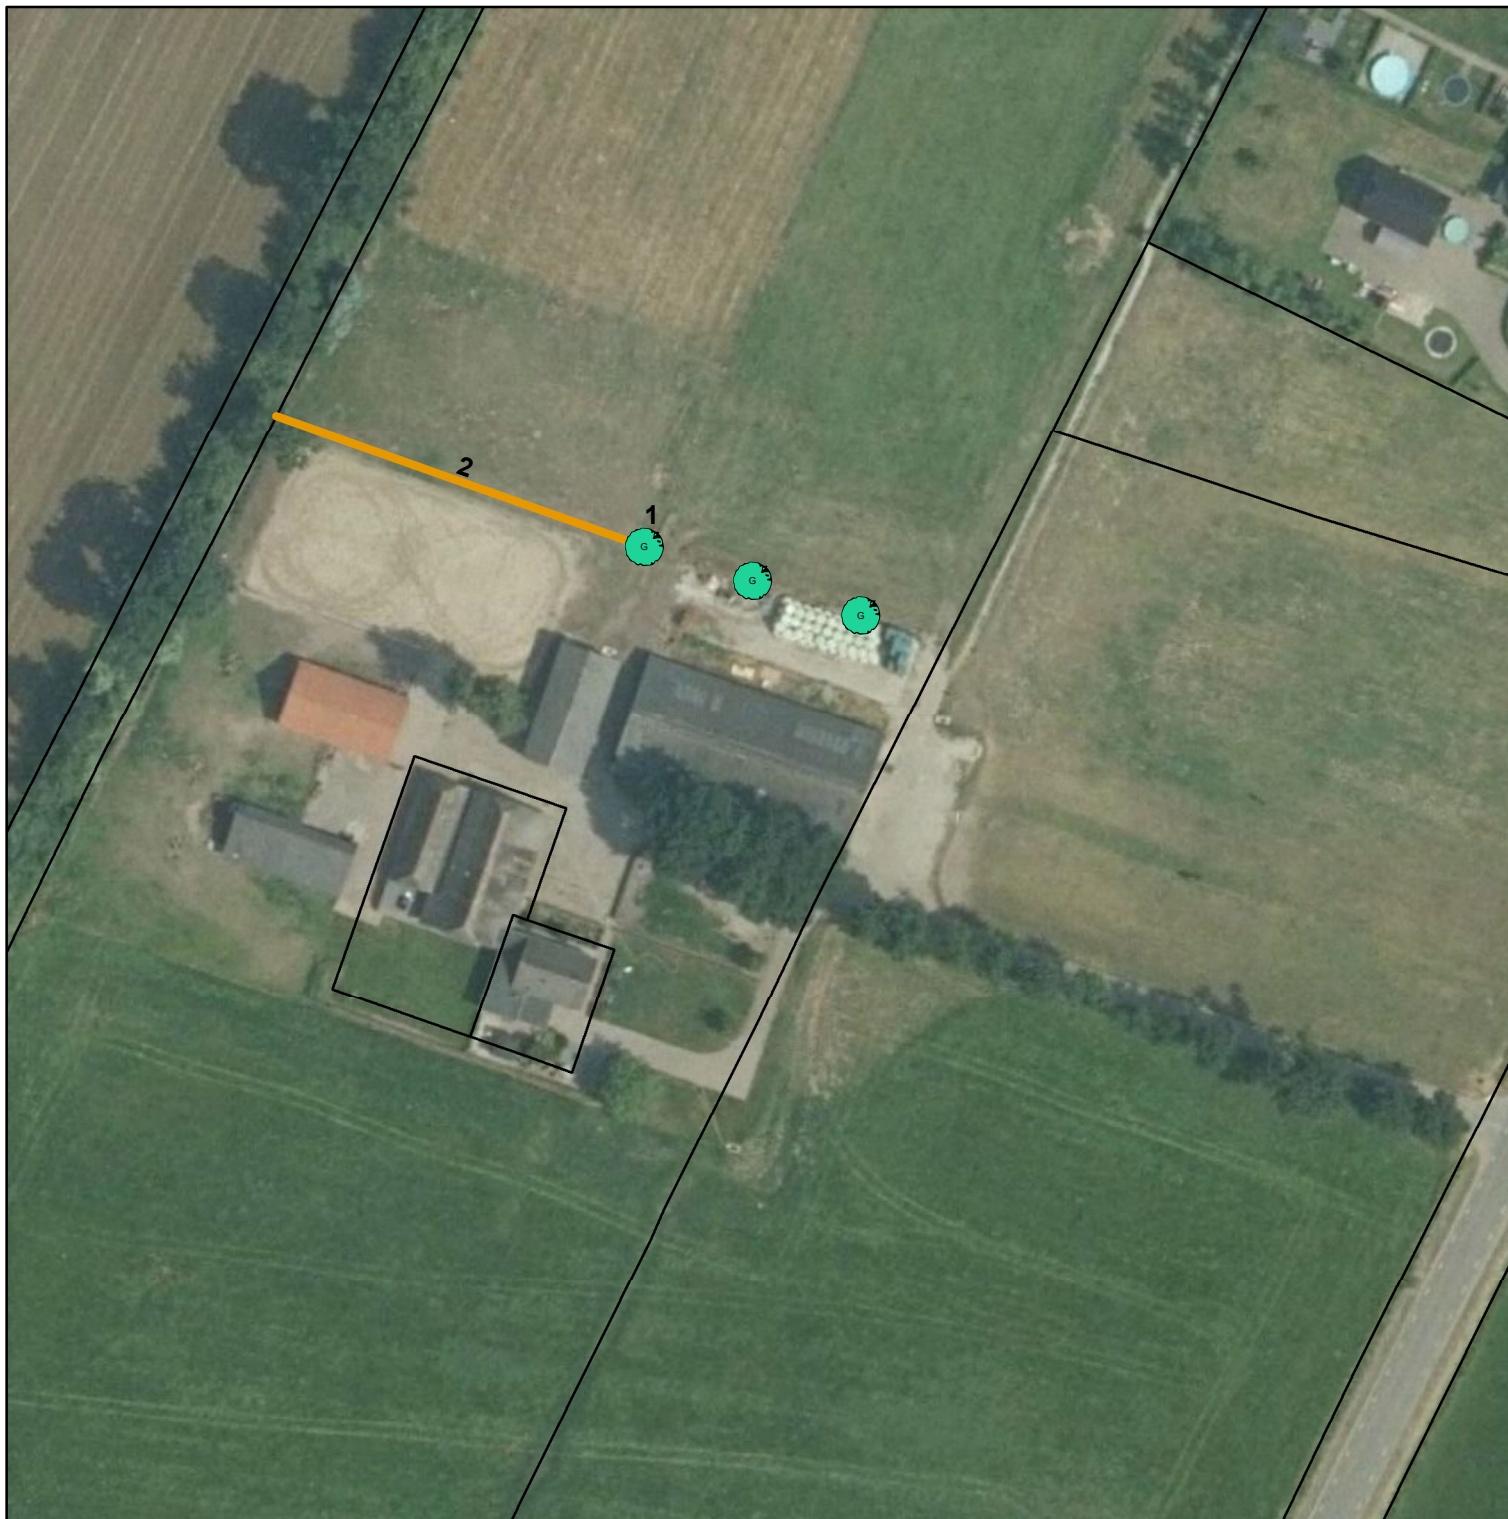

Laanboom



Elzensingel

Landschappelijke versterking Roosendaalseweg 208/210

25 12,5 0 25 Meters



Projectcode: PA19ROOR
Naam:
Straat:
PC/plaats:

Plan opsteller:
Datum: januari 2019