
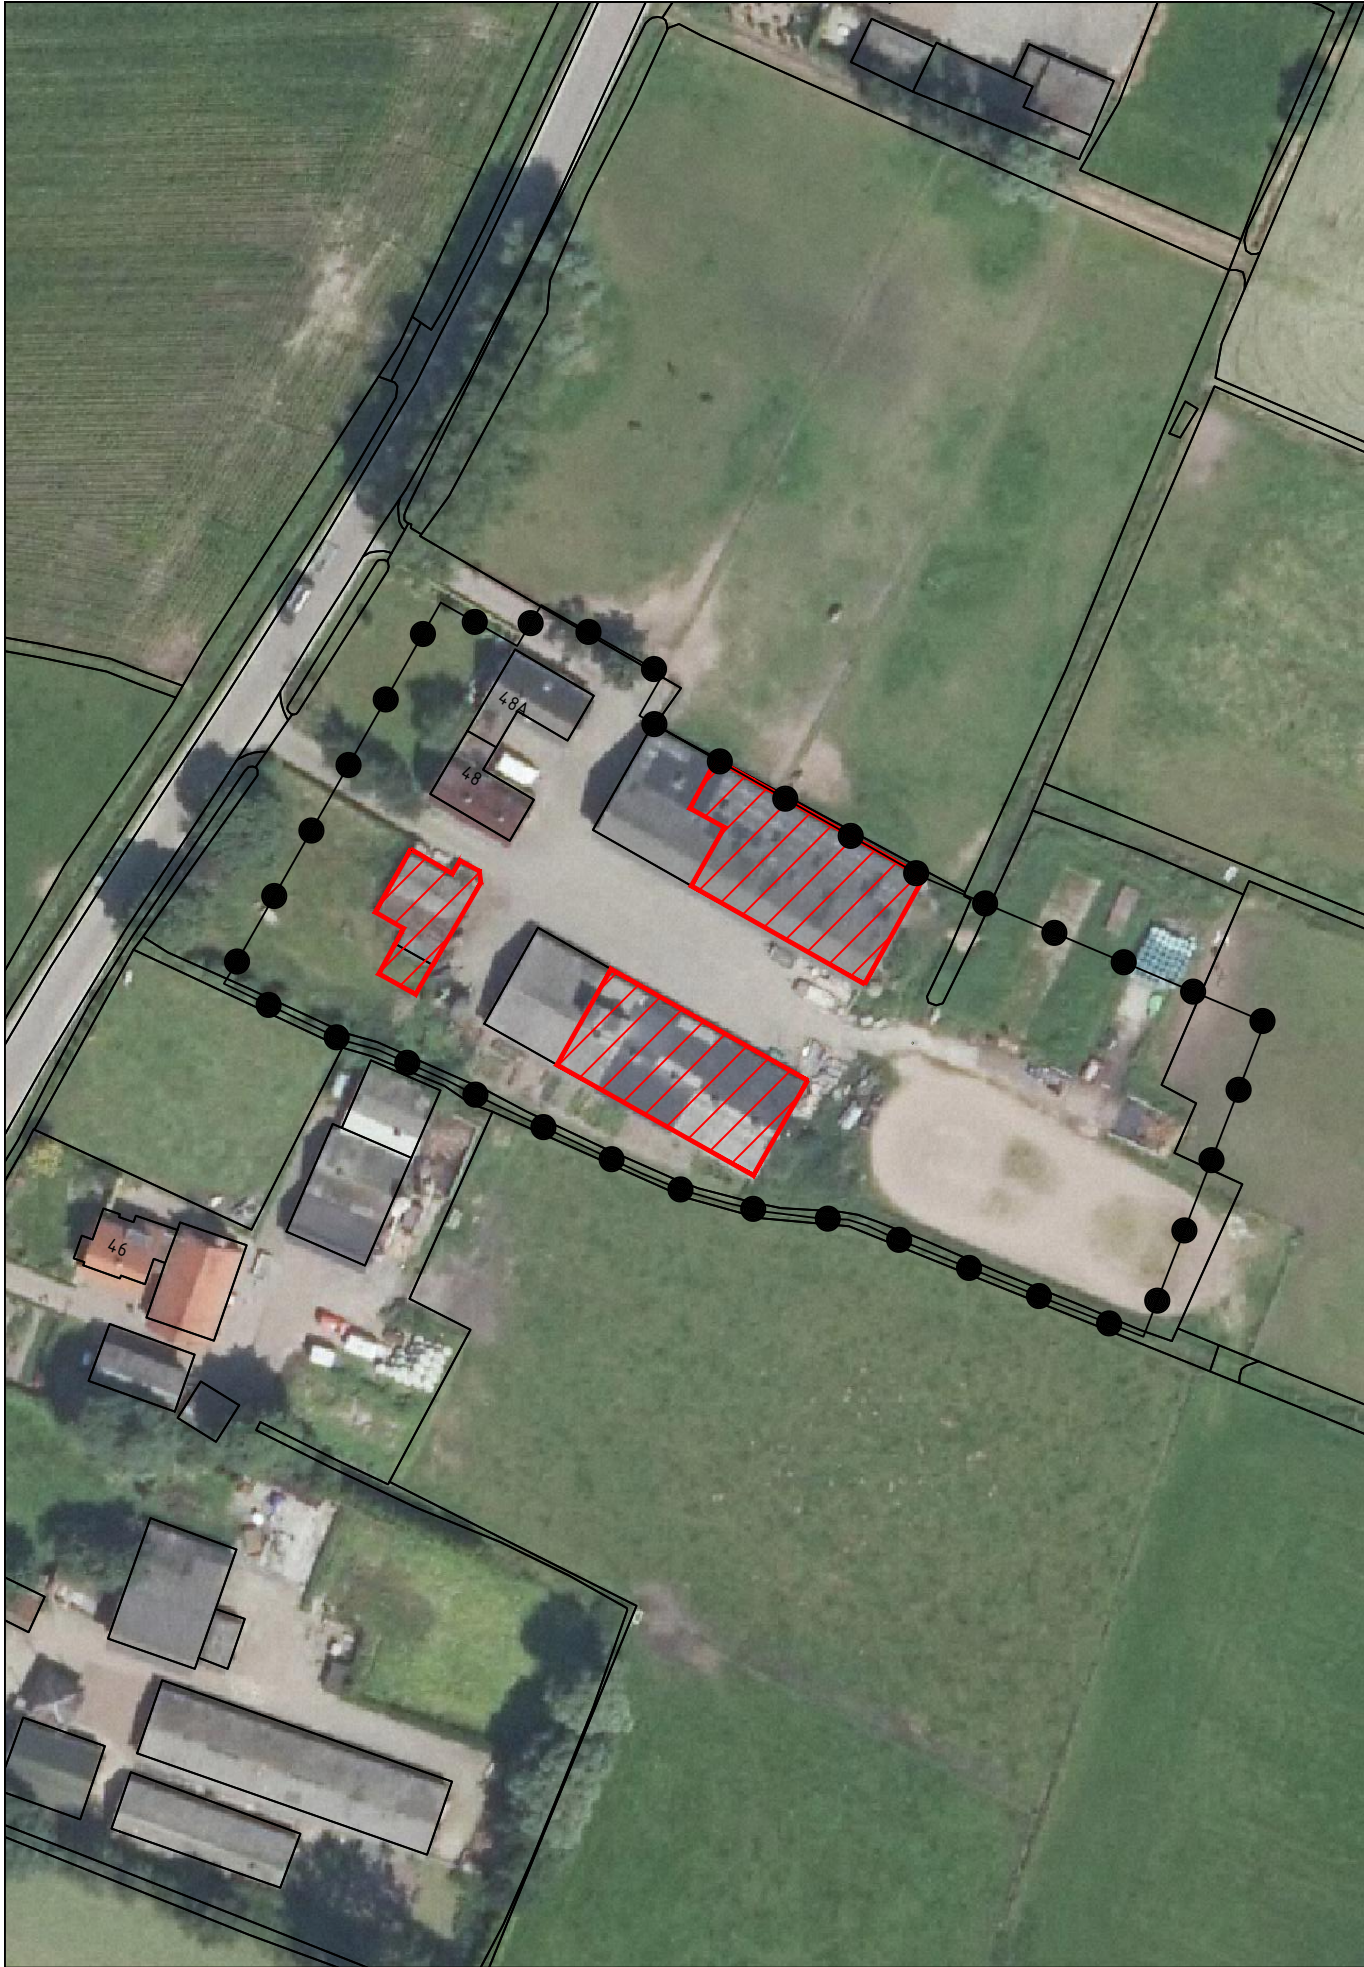
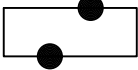


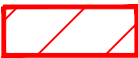

Legenda

Plangebied

 Waterweg 48 en 48a

 te slopen bebouwing

Gemeente Putten
Waterweg 48 en 48a

Te slopen bebouwing



project	20150887_036		
formaat	A3	vastgesteld	04-12-2018
schaal	1:1000	ontwerp	19-07-2018
kaart	1/1	voorontwerp	
getekend	PVD	concept	18-05-2018
idn	NL.IMRO.0273.WPBGWaterweg48-VA01		



Rho

ADVISEURS
VOOR
LEEFRUIMTE

W www.rho.nl
E info@rho.nl