

RUIMTE REGIE RESULTAAT



R

////////

Rho

—
ADVISEURS
VOOR
LEEFRUIMTE

Putten

Waterweg 36a

wijzigingsplan

identificatie

identificatiecode:

NL.IMRO.0273.WPBGWaterweg36a-ON01

projectnummer:

20150887.030

projectleider:

planstatus

datum:

19-10-2017

26-10-2017

status:

concept
voorontwerp
ontwerp



Rho

ADVISEURS
VOOR
LEEFRUIMTE

Waterweg 36a

Putten

wijzigingsplan

identificatie

identificatiecode:

NL.IMRO.0273.WPBGWaterweg36a-ON01

projectnummer:

20150887.030

opdrachtleider:

planstatus

datum:

19-10-2017

26-10-2017

status:

concept
voorontwerp
ontwerp
vastgesteld

Inhoudsopgave

Toelichting		5
Hoofdstuk 1	Inleiding	7
1.1	Aanleiding	7
1.2	Beschrijving van de situatie	7
1.3	Planologische juridisch kader	8
Hoofdstuk 2	Toetsing aan voorwaarden wijzigingsbevoegdheid	9
Hoofdstuk 3	Ruimtelijke- en milieuaspecten	11
3.1	Ruimtelijke situatie	11
3.2	Milieusituatie	11
3.3	Overige omgevingsaspecten	11
Hoofdstuk 4	Planologische juridische regeling	15
Hoofdstuk 5	Uitvoerbaarheid	17
5.1	Maatschappelijke uitvoerbaarheid	17
5.2	Economische uitvoerbaarheid	17
Bijlagen toelichting		19
Bijlage 1	Watertoets	21
Regels		25
Hoofdstuk 1	Inleidende regels	27
Artikel 1	Begrippen	27
Artikel 2	Toepassingsregel	28
Hoofdstuk 2	Bestemmingsregels	29
Artikel 3	Wonen	29
Artikel 4	Leiding - Gas	30
Artikel 5	Waarde - Archeologie 3	31
Hoofdstuk 3	Algemene regels	33
Artikel 6	Algemene aanduidingsregels	33
Hoofdstuk 4	Slotregel	35
Artikel 7	Slotregel	35

Bijlagen regels		37
Bijlage 1	Sloopkaart Waterweg 36a	39
Verbeelding		41

Toelichting


Hoofdstuk 1 Inleiding

1.1 Aanleiding

Het voorliggend plan betreft een wijzigingsplan ex artikel 3.6 Wet ruimtelijke ordening van het bestemmingsplan 'Westelijk Buitengebied', zoals vastgesteld door de raad op 3 juli 2014. Met dit wijzigingsplan wordt medewerking verleend aan het verzoek van de initiatiefnemer om het woonrecht van de kleine woning op het perceel Waterweg 36a in te leveren en de beschikbare inzetbare slooppeters aan derden verkopen in het kader van het functieveranderingsbeleid.

1.2 Beschrijving van de situatie

Het perceel Waterweg 36a is gelegen in het bestemmingsplan 'Westelijk Buitengebied' ten westen van de kern Putten in de gemeente Putten. Op het perceel is naast de hoofd woning een kleine woning aanwezig. Dit is in figuur 1 weergegeven. De kleine woning wordt op dit moment niet meer als zodanig gebruikt en heeft de initiatiefnemer doen besluiten om het woonrecht van de kleine woning in te leveren.

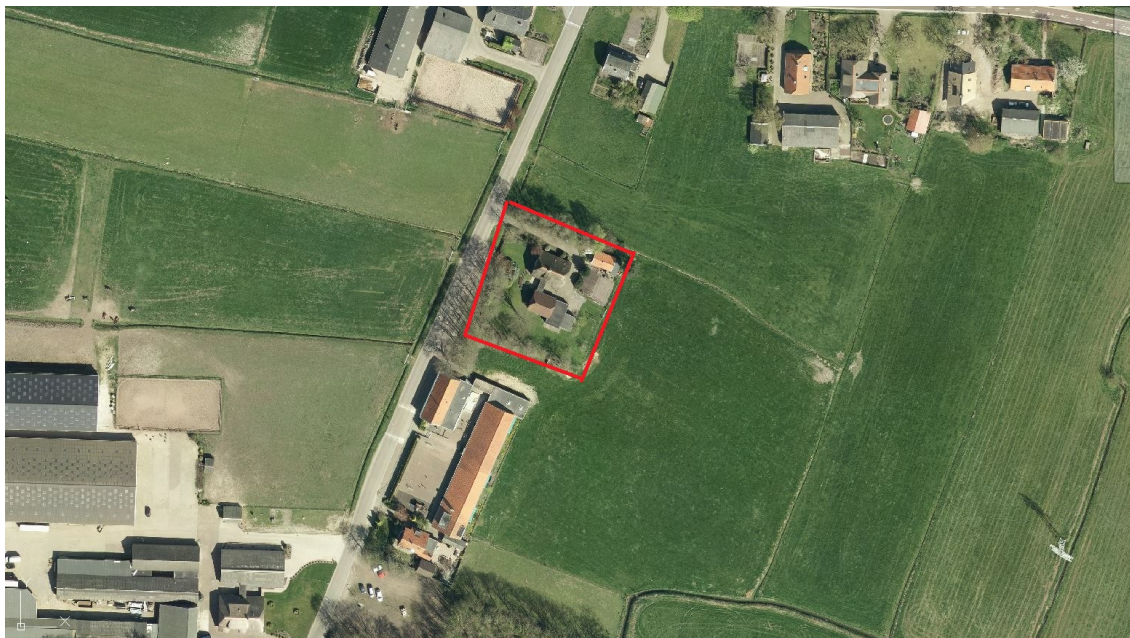


Figuur 1: Huidige situatie Waterweg 36a (Luchtfoto gemeente Putten 2015)

1.3 Planologische juridisch kader

Het perceel Waterweg 36a ligt in het bestemmingsplan 'Westelijk Buitengebied'. In dit bestemmingsplan heeft het perceel een bestemming 'Wonen' gekregen. Naast de woonbestemming is de aanduiding 'specifieke bouwaanduiding - kleine woning' opgenomen. Op het perceel is naast de huidige hoofdwoning, een kleine woning van 188 m³ aanwezig.

Binnen het perceel is de dubbelbestemming 'Waarde - Archeologie 3' van toepassing. Daarnaast geldt de gebiedsaanduiding 'overige zone - intensief rood zwermgebied'. Figuur 2 geeft een uitsnede weer van het vigerende bestemmingsplan.

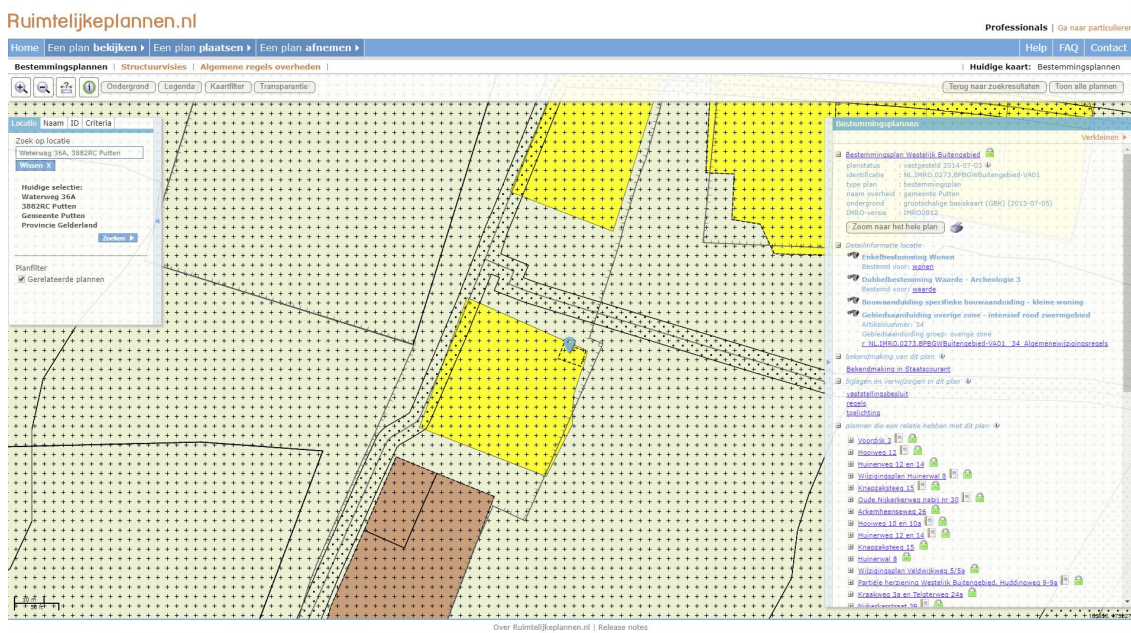

Figuur 2: Uitsnede vigerende bestemmingsplan Westelijk Buitengebied (www.ruimtelijkeplannen.nl)

Op dit moment mag het perceel alleen worden gebruikt voor wonen met een kleine woning. In het bestemmingsplan 'Westelijk Buitengebied' is in artikel 34.24 een wijzigingsbevoegdheid opgenomen voor het college om de bouwmogelijkheid van een kleine woning te laten vervallen. Hieraan is een aantal voorwaarden verbonden. In hoofdstuk 2 wordt aangegeven hoe aan deze voorwaarden van de wijzigingsbevoegdheid wordt voldaan.

Voor een aanvullende uiteenzetting van zowel rijks-, provinciaal als gemeentelijk beleid ten aanzien van de functieverandering van het agrarische perceel wordt kortheidshalve verwezen naar de toelichting van het bestemmingsplan 'Westelijk Buitengebied'.

Hoofdstuk 2 Toetsing aan voorwaarden wijzigingsbevoegdheid

De wijzigingsbevoegdheid om binnen de bestemming 'Wonen' de ter plaatse van de aanduiding 'specifieke bouwaanduiding - kleine woning' aangegeven bouwmogelijkheid voor een kleine woning te laten vervallen is opgenomen in artikel 34.24 van het geldende bestemmingsplan. Hieronder zijn de voorwaarden opgesomd en wordt aangegeven hoe aan de voorwaarde wordt voldaan.

Voorwaarden artikel 34.24	
<i>De inhoud van een te slopen kleine woning mag bij de inhoud van de hoofdwoning worden toegevoegd met dien verstande dat de inhoud van de hoofdwoning maximaal 880 m³</i>	Voor dit initiatief wordt het woonrecht voor de kleine woning ingeleverd. De beschikbare inzetbare sloopmeters van de kleine woning worden niet bij de hoofdwoning toegevoerd. Deze sloopmeters worden in het kader van het functieveranderingsbeleid te koop aangeboden.
<i>De wijziging mag niet plaatsvinden indien de realisering onvoldoende vaststaat.</i>	De met de sloop van de kleine woning vrijkomende sloopmeters worden te koop aangeboden aan derden en geregistreerd in de sloop registratie bank. Herbouw op deze locatie is niet aan de orde. Het verwijderen van de kleine woning staat derhalve voldoende vast.

Hoofdstuk 3 Ruimtelijke- en milieuaspecten

3.1 Ruimtelijke situatie

Met dit wijzigingsplan wordt het woonrecht voor de kleine woning op het perceel Waterweg 36a ingeleverd. Met het inleveren van het woonrecht op het perceel bestaat de mogelijkheid in het kader van het functieveranderingsbeleid van de gemeente Putten om de beschikbare inzetbare sloopmeters te verkopen aan derden. Van deze mogelijkheid wil de initiatiefnemer gebruik maken.

De kleine woning heeft een inhoud van 188 m³. Conform de regeling van het functieveranderingsbeleid komt het aantal inzetbare sloopmeters uit op 582 m². Het aantal sloopmeters komt voort uit het inleveren van het woonrecht (300 m²) en de inhoud van de kleine woning maal 1,5 (282 m²). Totaal komt het aantal inzetbare sloop meters uit op 582 m². Deze oppervlakte wordt geregistreerd in de sloop registratie bank.

Het hierboven genoemde voornemen richt zich op het inleveren van het woonrecht (kleine woning) waar ruimtelijke winst wordt behaald. De kleine woning achter op het perceel wordt verwijderd. Hoewel de impact van de kleine woning op de omgeving beperkt is, omdat de woning niet direct in het zicht ligt, biedt het verwijderen van de woning hier de mogelijkheid om perceel optimaal in te richten en te gebruiken.

3.2 Milieusituatie

Onder andere vanuit milieuhygiënisch oogpunt vergt een woonbestemming een goede afstemming met andere, in de omgeving aanwezige (milieubelastende) functies.

Met de voorgenomen ontwikkeling wordt geen nieuwe milieugevoelige functie mogelijk gemaakt. De hoofd woning blijft behouden en alleen het bestaande woonrecht van de kleine woning op het perceel Waterweg 36a komt met dit wijzigingsplan te vervallen.

Het aspect milieu vormt geen belemmering voor dit wijzigingsplan.

3.3 Overige omgevingsaspecten

Verkeerssituatie

In de bestaande situatie worden de woningen in het plangebied beiden ontsloten via de Waterweg. Het parkeren vindt daarbij plaats op eigen terrein. Dit zal in de nieuwe situatie niet wijzigen.

Met het terugnemen van het woonrecht van de kleine woning zal het aantal verkeersbewegingen afnemen. Nader onderzoek naar dit aspect is dan ook niet nodig.

Water

Via de Digitale Watertoets is het Waterschap Vallei en Veluwe geïnformeerd over dit wijzigingsplan (zie bijlage 1 voor de resultaten van de Digitale watertoets). Hiermee is bepaald dat het plan geen invloed heeft op de waterhuishouding en/of de afvalwaterketen. Het Waterschap heeft voor het voornemen dan ook een positief wateradvies gegeven (geen waterschapsbelang) en verder overleg hierover is niet

nodig.

Bodem

Op grond van het Besluit ruimtelijke ordening (Bro) dient er in verband met de uitvoerbaarheid van een plan rekening te worden gehouden met de bodemgesteldheid in het plangebied. Bij functiewijziging dient te worden bekeken of de bodemkwaliteit voldoende is voor de beoogde functie en moet worden vastgesteld of er sprake is van een saneringsnoodzaak. In de Wet bodembescherming is bepaald dat als de bodemkwaliteit niet voldoet aan de norm voor de beoogde functie, de grond zodanig gesaneerd wordt, dat het kan worden gebruikt voor de desbetreffende functie (functiegericht saneren). Nieuwe bestemmingen worden bij voorkeur op schone grond gerealiseerd.

Verdachte plekken met betrekking tot de kwaliteit van de bodem dienen in het kader van de Wet bodembescherming bij ruimtelijke plannen en projecten te worden signaleerd vanuit een goede ruimtelijke ordening.

Met dit wijzigingsplan wordt het woonrecht van de kleine woning ingeleverd. De kleine woning wordt uiteindelijk gesloopt. Er worden geen functies toegevoegd waarbij onderzoek naar de bodemgesteldheid noodzakelijk is. Onderzoek naar dit aspect in dan ook niet nodig.

Geluid

Op grond van de Wet geluidhinder geldt rond wegen met een maximumsnelheid hoger dan 30 km/uur, spoorwegen en inrichtingen die 'in belangrijke mate geluidhinder veroorzaken', een geluidzone. Bij ontwikkeling van nieuwe geluidsgevoelige objecten binnen deze geluidzones moet akoestisch onderzoek worden uitgevoerd om aan te tonen dat de ontwikkeling voldoet aan de voorkeursgrenswaarden die in de wet zijn vastgelegd.

Indien niet aan de voorkeursgrenswaarde kan worden voldaan, kan het bevoegd gezag - in de meeste gevallen de gemeente - hogere grenswaarden vaststellen. Hiervoor geldt een bepaald maximum, de uiterste grenswaarde genoemd. Bij de vaststelling van hogere grenswaarden moet worden afgewogen of bronmaatregelen of maatregelen in de overdrachtssfeer kunnen worden getroffen.

Met dit wijzigingsplan wordt het woonrecht van de kleine woning ingeleverd. De kleine woning wordt uiteindelijk gesloopt. Er worden geen functies toegevoegd waarbij onderzoek naar geluidhinder noodzakelijk is. Onderzoek naar dit aspect in dan ook niet nodig.

Luchtkwaliteit

In het kader van een goede ruimtelijke ordening wordt bij het opstellen van een ruimtelijk plan uit het oogpunt van de bescherming van de gezondheid van de mens rekening gehouden met de luchtkwaliteit. Het toetsingskader voor luchtkwaliteit wordt gevormd door hoofdstuk 5, titel 5.2 van de Wet milieubeheer. Dit onderdeel van de Wet milieubeheer (Wm) bevat grenswaarden voor zwaveldioxide, stikstofdioxide en stikstofoxiden, fijn stof, lood, koolmonoxide en benzeen. Hierbij zijn in de ruimtelijke ordeningspraktijk langs wegen vooral de grenswaarden voor stikstofdioxide (jaargemiddelde) en fijn stof (jaar- en daggemiddelde) van belang.

Met dit wijzigingsplan wordt het woonrecht van de kleine woning ingeleverd. De kleine woning wordt uiteindelijk gesloopt. Het aantal verkeersbewegingen van en naar het perceel zal in de nieuwe situatie afnemen.

Ecologie

De Wet natuurbescherming kan worden onderverdeeld in gebiedsbescherming (Natura 2000 gebieden en Natuurnetwerk Nederland) en soortenbescherming. Op de betreffende locatie rust geen gebiedsbescherming op grond van de of de Habitat- of vogelrichtlijn. Het Natura 2000 gebied Veluwe ligt op circa 2,3 kilometer van het plangebied.

In het kader van soortenbescherming is de Wet natuurbescherming van belang. Voor de beoogde ontwikkeling wordt de kleine woning aan de waterweg 36a op termijn gesloopt.

Gezien de ligging en huidige inrichting van het gebied, is op voorhand niet uit te sluiten dat (mogelijke) verblijfplaatsen van beschermde soorten worden aangetast. Voor alle soorten is de zorgplicht van kracht. Bij verstoring van dieren tijdens de werkzaamheden moeten deze de gelegenheid krijgen te vluchten naar een nieuwe leefomgeving.

Archeologie

Voor het betreffende perceel geldt op basis van de Archeologische Waardenkaart van Putten een archeologische dubbelbestemming. Op het perceel aan de Waterweg 36a geldt de dubbelbestemming 'Waarde - Archeologie 3', maar daar vinden geen bouwactiviteiten of werkzaamheden plaats die eventueel aanwezige archeologische waarden kunnen schaden. De aanwezige kleine woning wordt op termijn gesloopt. Onderzoek naar Archeologie is niet nodig.

Cultuurhistorie

Sinds 1 januari 2012 is er de zorgplicht voor cultuurhistorie formeel vastgelegd. Alle cultuurhistorische waarden dienen in ruimtelijke plannen meegewogen te worden. Deze maatregel is een gevolg van het project Modernisering van de Monumentenzorg (MoMo). Cultuurhistorische waarden kunnen bijdragen aan het landschap van de toekomst. Ze kunnen een bron van inspiratie zijn bij de inrichting van de ruimte en tegelijk iets van het verleden zichtbaar houden. Zo verhoogt cultuurhistorie de kwaliteit van de leefomgeving.

Het plangebied ligt in een gebied dat geen cultuurhistorische waarden kent. Het gebied is vanaf eind jaren '40 en begin jaren '50 ontwikkeld. De aanwezige bebouwing heeft geen bijzondere cultuurhistorische waarden. De bestaande woning heeft geen monumentale of andere beschermde status.

Externe veiligheid

Bij ruimtelijke plannen dient ten aanzien van externe veiligheid naar verschillende aspecten te worden gekeken, namelijk:

- bedrijven waar activiteiten plaatsvinden die gevolgen hebben voor de externe veiligheid;
- vervoer van gevaarlijke stoffen over wegen, spoor, water of door buisleidingen.

Voor zowel bedrijvigheid als vervoer van gevaarlijke stoffen zijn twee aspecten van belang, te weten het plaatsgebonden risico (PR) en het groepsrisico (GR). Het PR is de kans per jaar dat een persoon dodelijk wordt getroffen door een ongeval, indien hij zich onafgebroken (dat wil zeggen 24 uur per dag gedurende het hele jaar) en onbeschermd op een bepaalde plaats zou bevinden. Het PR wordt weergegeven met risicocontouren rondom een inrichting dan wel infrastructuur. Het GR drukt de kans per jaar uit dat een groep van minimaal een bepaalde omvang overlijdt als direct gevolg van een ongeval waarbij gevaarlijke stoffen betrokken zijn. De norm voor het GR is een oriëntatiewaarde. Het bevoegd gezag heeft een verantwoordingsplicht als het GR toeneemt en/of de oriëntatiewaarde overschrijdt.

Risicobron	PR-contour	PAG	100% letaal afstand	Invloedsgebied	Bebouwingsvrije zone	Afstand tot plangebied
Spoorlijn Zwolle-Amersfoort	1 m	30 m		4000 m	n.v.t.	± 1.400 m
Rijksweg A28	16 m	30 m		355	n.v.t.	± 830 m
Buisleiding: N570-20	Op leiding*	n.v.t.	30 m	45 m	4 m	± 30 m
Buisleiding: N570-16	Op leiding*	n.v.t.	30 m	45 m	4 m	± 10 m

* Bron: 'Inventarisatie risicobronnen gemeente Putten' dd. 20-12-2012, Tebodin

Met dit wijzigingsplan wordt het woonrecht van de kleine woning ingeleverd. De kleine woning wordt uiteindelijk gesloopt. Verantwoording van het plaatsgebonden risico en het groepsrisico is niet nodig.

Het aspect externe veiligheid vormt geen belemmering voor dit wijzigingsplan.

Kabels en leidingen

Voor planologisch relevante kabels en leidingen geldt in het algemeen een belemmeringszone waarmee in de ontwikkeling van een plangebied rekening moet worden gehouden.

In het plangebied, of in de directe nabijheid van het plangebied liggen de volgende planologisch relevante kabels en/of leidingen:

- twee hoge druk aardgasleidingen. Deze aardgasleidingen zijn in beheer bij de Gasunie. Rondom de leidingen geldt een aan te houden belemmerings- en bebouwingsvrije zone van 4 meter, gemeten vanuit het hart van de leiding.

De aanwezigheid van de gasleidingen vormt, geen belemmering voor het wijzigingsplan.

Hoofdstuk 4 Planologische juridische regeling

Dit wijzigingsplan voorziet in een juridisch planologische regeling waarbij binnen de bestemming 'Wonen', op het perceel Waterweg 36a de ter plaatse aanwezige 'specifieke bouwaanduiding - kleine woning' worden verwijderd, waardoor de bouwmogelijkheden van de kleine woning komen te vervallen. Daarbij blijft de dubbelbestemming 'Waarde - Archeologie 3' van toepassing voor mogelijke toekomstige bouwontwikkelingen. Eveneens wordt de dubbelbestemming 'Leiding - Gas' en de gebiedsaanduiding 'overige zone - intensief rood zwermgebied' overgenomen.

Het wijzigingsplan bestaat uit een toelichting, verbeelding en een toepassingsregel waarin wordt aangegeven dat met het wijzigingsplan alleen de verbeelding van het moederplan is aangepast. De regels uit het bestemmingsplan 'Westelijk Buitengebied' zijn dus van overeenkomstige toepassing.

Hoofdstuk 5 Uitvoerbaarheid

Wettelijk bestaat de verplichting om inzicht te geven in de uitvoerbaarheid van een bestemmingsplan. Hierbij wordt een onderscheid gemaakt in de maatschappelijke en de economische uitvoerbaarheid.

5.1 Maatschappelijke uitvoerbaarheid

Het wijzigingsplan doorloopt de procedure zoals vastgelegd in artikel 3.6 lid 1 sub a van de Wet ruimtelijke ordening (Wro). Door het voeren van de genoemde procedure, is een ieder in de gelegenheid gesteld voor het indienen van zienswijzen. Er is geen vooroverleg gevoerd over dit plan, omdat er geen rijks-, provinciale of waterschapsbelangen in het geding zijn.

5.2 Economische uitvoerbaarheid

Het gaat hier niet om een wijzigingsplan dat een 'bouwplan' mogelijk maakt. De grondexploitatieregeling uit de Wet ruimtelijke ordening is dan ook niet van toepassing. De noodzakelijke kosten van de gemeente bestaan uit de gebruikelijke kosten voor de planbegeleiding en het voeren van de procedure. Deze kosten worden gedekt uit de legesopbrengsten. Daarnaast wordt er met de initiatiefnemer een planschadeovereenkomst afgesloten.

Bijlagen toelichting

Bijlage 1 Watertoets

datum 18-10-2017
dossiercode 20171018-10-16228

Wateradvies voor ruimtelijke plannen met geen waterbelang

Algemeen

Sinds 1 november 2003 is voor alle ruimtelijke plannen de watertoets verplicht. Het doel van de watertoets is waterbelangen evenwichtig mee te nemen in het planvormingsproces van Rijk, Provincies en gemeenten. Hiermee wordt een veilig, gezond en duurzaam watersysteem nagestreefd. De toets omvat het gehele proces van vroegtijdig informeren, adviseren, afwegen en uiteindelijk beoordelen van de in ruimtelijke plannen voorkomende waterhuishoudkundige aspecten. Via de digitale watertoets is beoordeeld of en welke waterbelangen voor het plan relevant zijn.

Beoordeling

Het plan is, vanuit de waterhuishouding bezien, voor het waterschap beperkt van belang. De motivatie daarvoor is dat plannen zonder (nieuwe) ontwikkelingsmogelijkheden, zoals functiewijzigingen en actualisaties, nauwelijks tot geen effect hebben op de waterhuishouding. Dit betekent dat geen essentieel waterbelangen wordt geraakt en het waterschap op basis daarvan een positief wateradvies geeft.

{image_mapplangebied}

Tot slot

Eventueel benodigde vergunningen worden niet binnen de watertoets procedure of met deze Digitale Watertoets geregeld en zullen via daarvoor bedoelde procedures verkregen moeten worden. Een watervergunning van het waterschap is bijvoorbeeld nodig voor het dempen en/of vergraven van watergangen, het lozen van water op oppervlaktewater en het onttrekken van grondwater. Informatie over een watervergunning kunt u vinden op de website van het waterschap (www.vallei-veluwe.nl/loket). Op www.omgevingsloket.nl kunt u een watervergunning aanvragen. Daarnaast kunt u telefonisch contact opnemen met het waterschap onder telefoonnummer 055-5272911. Wij wensen u succes met de verdere ruimtelijke planvorming en verzoeken u het voorontwerp bestemmingsplan naar ons te mailen [watertoets@vallei-veluwe.nl].

Heeft u vragen of opmerkingen over deze watertoetsapplicatie? Laat het ons per mail weten [watertoets@vallei-veluwe.nl]. Voor dringende watertoetszaken kunt u ons telefonisch bereiken op 055-5272911.

Team Watertoets, Waterschap Vallei en Veluwe.

Waterschap Vallei en Veluwe streeft ernaar om correcte en actuele informatie in deze watertoetsapplicatie aan te bieden. Aan het beschikbaar gestelde kaartinformatie kunnen geen rechten worden ontleend. Waterschap Vallei en Veluwe aanvaard geen aansprakelijkheid voor enige vorm van schade naar aanleiding van het gebruik of de informatie die via deze applicatie beschikbaar wordt gesteld.

De WaterToets 2014

Regels

Hoofdstuk 1 Inleidende regels

Artikel 1 Begrippen

In deze regels wordt verstaan onder:

1.1 plan:

het wijzigingsplan Waterweg 36a, met identificatienummer NLIMRO.0273.WPBGWaterweg36a-ON01 van de gemeente Putten;

1.2 wijzigingsplan:

de geometrisch bepaalde planobjecten met de bijbehorende regels en bijlagen.

Artikel 2 Toepassingsregel

Dit wijzigingsplan ziet alleen op een aanpassing van de verbeelding van het bestemmingsplan 'Westelijk Buitengebied' van de gemeente Putten, zoals vastgesteld op 3 juli 2014.

Hoofdstuk 2 Bestemmingsregels

Artikel 3 Wonen

De regels van de bestemming 'Wonen' van het bestemmingsplan 'Westelijk Buitengebied' van de gemeente Putten zijn van overeenkomstige toepassing, met dien verstande dat:

3.1 Voorwaardelijke verplichting

- a. binnen 1 jaar na onherroepelijk worden van het wijzigingsplan dient de bebouwing, zoals aangegeven in bijlage 1 te zijn gesloopt.

Artikel 4 Leiding - Gas

De regels van de bestemming 'Leiding - Gas' van het bestemmingsplan 'Westelijk Buitengebied' van de gemeente Putten zijn van overeenkomstige toepassing.

Artikel 5 Waarde - Archeologie 3

De regels van de bestemming 'Waarde - Archeologie 3' van het bestemmingsplan 'Westelijk Buitengebied' van de gemeente Putten zijn van overeenkomstige toepassing.

Hoofdstuk 3 Algemene regels

Artikel 6 Algemene aanduidingsregels

6.1 overige zone - intensief rood zwermgebied

De regels van de gebiedsaanduiding 'overige zone - intensief rood zwermgebied' van het bestemmingsplan 'Westelijk Buitengebied' van de gemeente Putten zijn van overeenkomstige toepassing.

Hoofdstuk 4 Slotregel

Artikel 7 Slotregel

Deze regels worden aangehaald als:

Regels van het wijzigingsplan Waterweg 36a van de gemeente Putten.

Behorende bij het besluit van ...

Bijlagen regels

Bijlage 1 Sloopkaart Waterweg 36a



Legenda

Plangebied

- Waterweg 36a
- te slopen bebouwing

Gemeente Putten
Waterweg 36a

Te slopen bebouwing



project	20150887_030		
formaat	A3	vastgesteld	
schaal	1:1000	ontwerp	26-10-2017
kaart	1/1	voorontwerp	
getekend	PVD	concept	19-10-2017
idn	NL.IMRO.0273.WPBGWaterweg36a-ON01		




Rho


ADVISEURS
VOOR
LEEFRUIMTE

W www.rho.nl
E info@rho.nl

Verbeelding

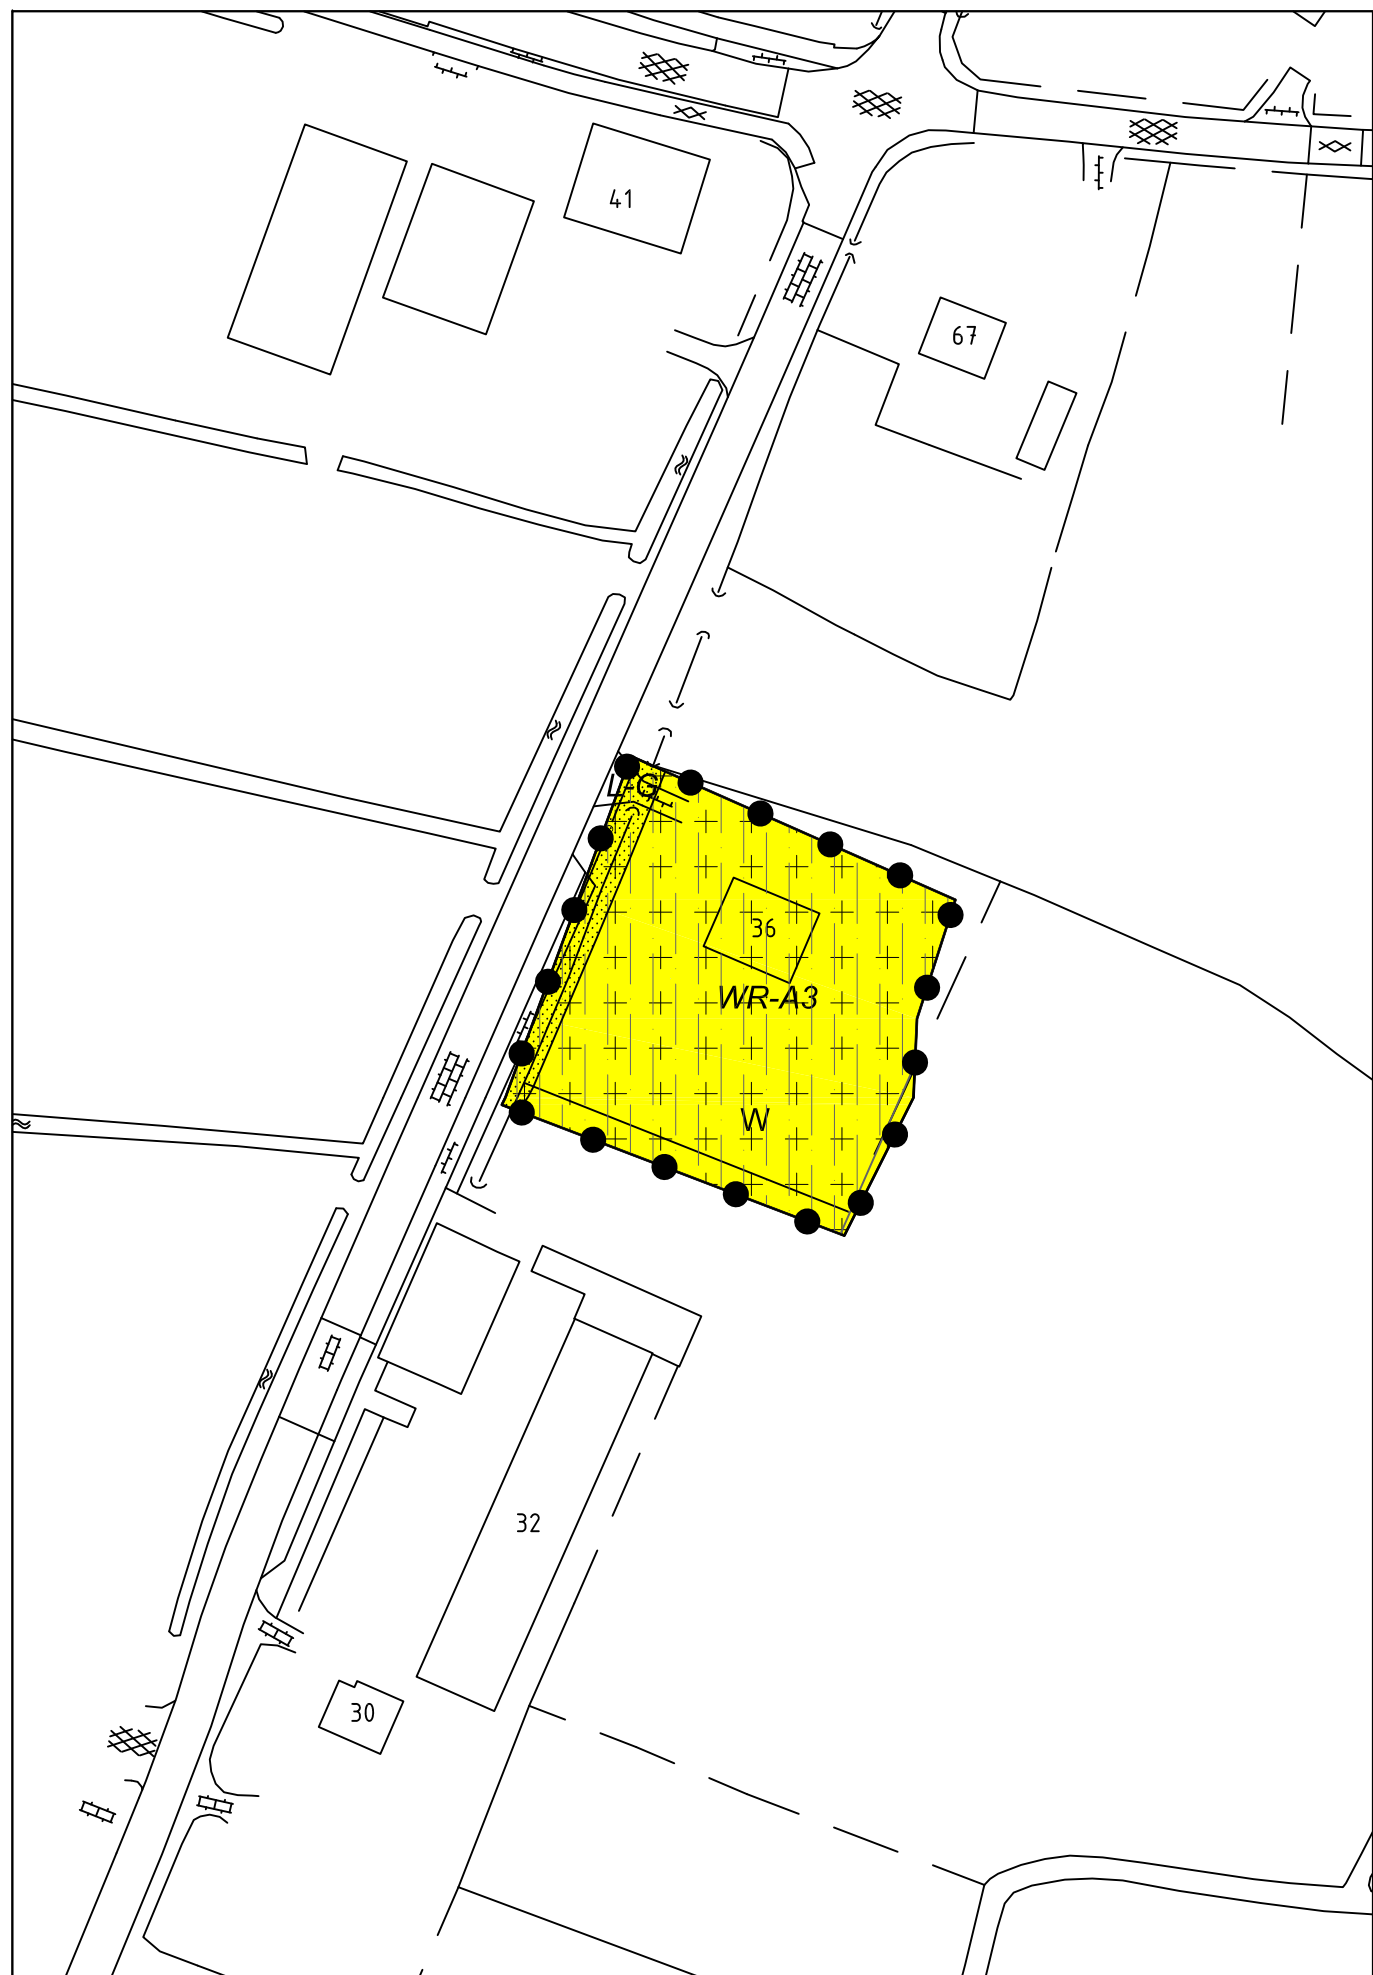

Plangebied

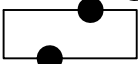
 Waterweg 36a

Enkelbestemmingen

 Wonen

Dubbelbestemmingen


 Leiding - Gas

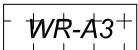 Waarde - Archeologie 3

Gebiedsaanduidingen

 overige zone - intensief rood zwermgebied

Figuren

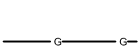 hartlijn leiding - gas

Gemeente Putten

Waterweg 36a

Wijzigingsplan



project 20150887_030

formaat A3

vastgesteld

schaal 1:1000

ontwerp

26-10-2017

kaart 1/1

voorontwerp

getekend PVD

concept

19-10-2017

idn

NL.IMRO.0273.WPBGWaterweg 36a-ON01



Rho

ADVISEURS
VOOR
LEEFRUIMTE

W www.rho.nl

E info@rho.nl