


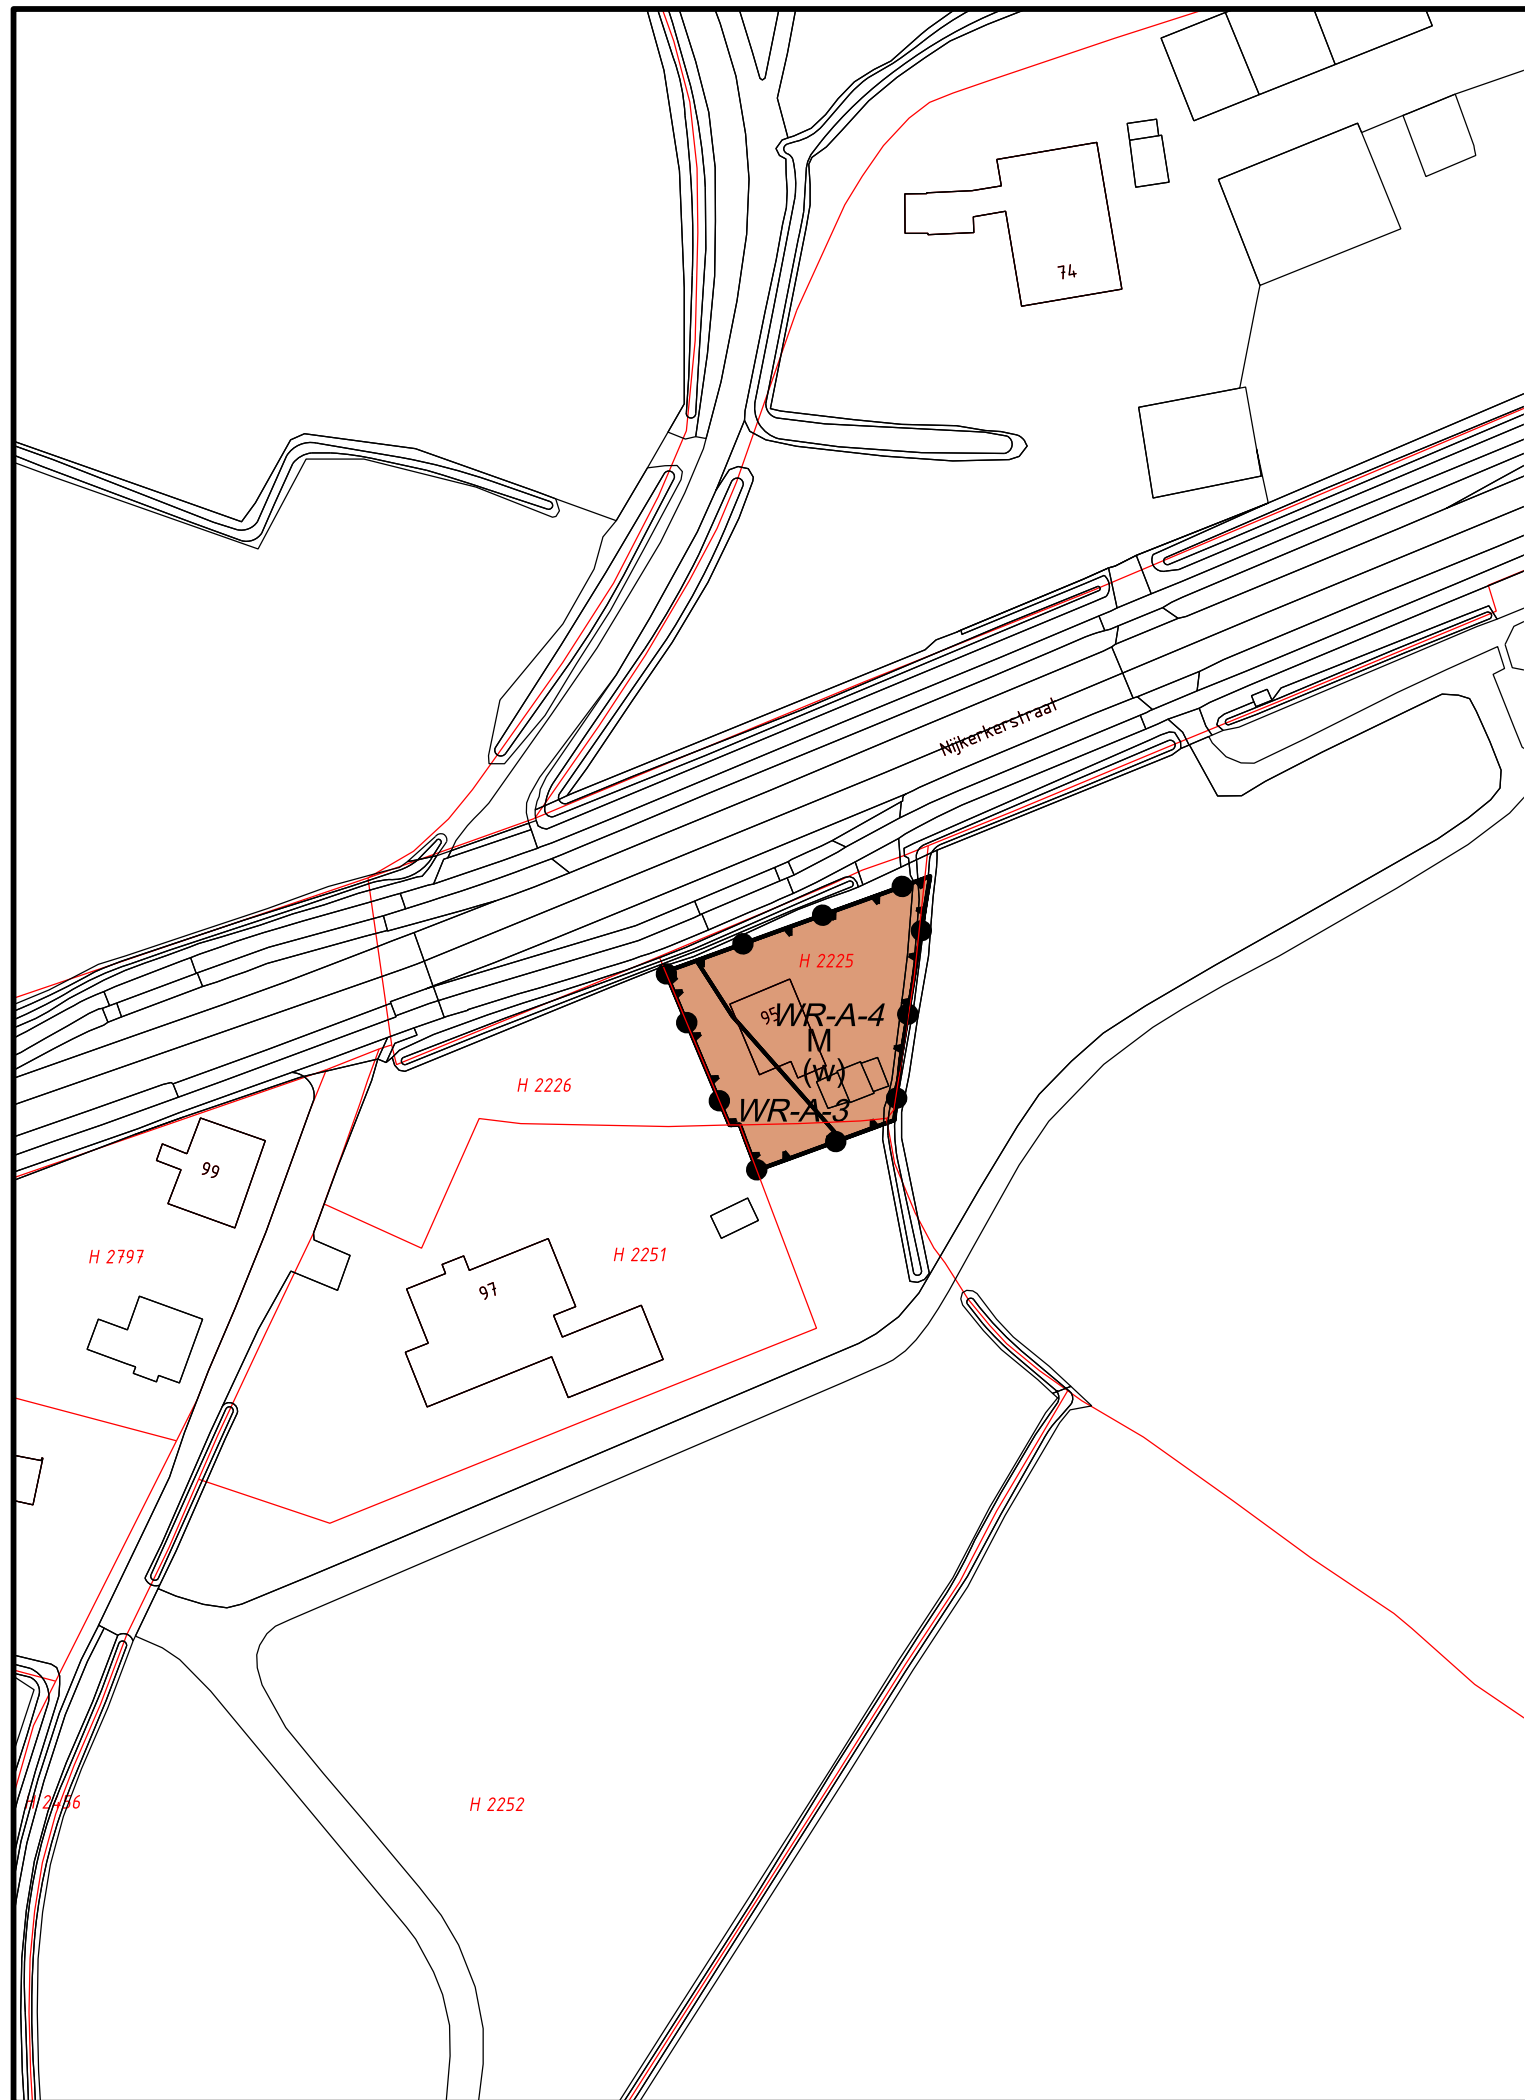

Legenda

Plangebied

Bestemming

Maatschappelijk

Dubbelbestemmingen

Leiding - Gas

Waarde - Archeologie 2

Waarde - Archeologie 3

Waarde - Archeologie 4

Gebiedsaanduidingen

overige zone - arkenheen, veluwerandmeren en veluwe

overige zone - ehs natuur

overige zone - ehs verweving en verbindingzone

overige zone - extensief rood zwermgebied

reconstructiewetzone - extensiveringsgebied

Functieaanduiding

wonen

Verklaring

BGT en BRK 22-03-2022

Gemeente Putten

Wijzigingsplan Schoolwoningen Westelijk Buitengebied

Nijkerkerstraat

Verbeelding

datum: 16-08-2022

schaal: 1 : 1000 (A3)

status: vastgesteld

projectnr.: P001018

gezien: HV

NL.IMRO.0273.WPBGschoolwoningen-VA01

BügelHajema

Ruimte voor de leefomgeving

BügelHajema Adviseurs, adviseurs voor leefomgeving en omgevingsrecht BNSP

Vaart NZ 50, 9401 GN Assen T 0592 316 206 E info@bugelhajema.nl

W www.bugelhajema.nl