




ALGEMENE AANDUIDINGEN

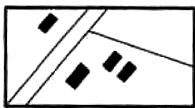

TOPOGRAFISCHE GEGEVENS

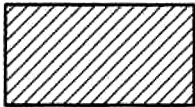

GEBIED VALLENDE BUITEN HET BESTEMMINGSPLAN

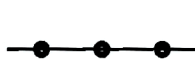

GRENS VAN HET BESTEMMINGSPLAN
TEVENS GEMEENTEGRENS



BOOM / BOMEN


AANDUIDINGEN




BOUWGRENS




VERWIJZING NAAR DWARSPROFIEL

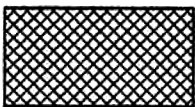

HONDENSPORTTERREIN

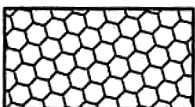


VOORMALIGE STORTPLAATS

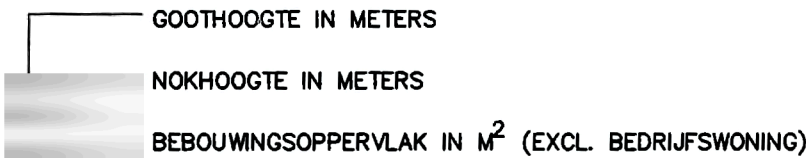

BESTEMMINGEN



BOSGEBIED

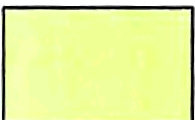


NATUURGEBIED



AGRARISCH GEBIED



LANDSCHAPSELEMENT

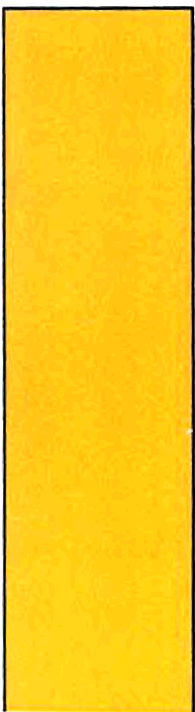

RECREATIEVE
DOELEINDEN –R–

AANDUIDINGEN BINNEN BESTEMMINGEN

- R1 GROEPSACCOMODATIE
- R2 KAMPEERTERREIN
- R3 RECREATIEGEBIED
- R4 GOLFTERREIN
- R5 SPORTTERREIN
- R6 VOLKSTUINEN
- R7 VAKANTIEBOERDERIJ
- R8 MUSEUM
- R9 PAINTBALLTERREIN
- R10 RECREATIEWONING
- R11 MULTIFUNCTIONEEL SPORTCOMPLEX
- R12 UITBREIDING GOLFBAAN
- R13 SCOUTING
- R14 PANNENKOEKENHUIS/MIDGETGOLFBAAN



MAATSCHAPPELIJKE
DOELEINDEN –M–



NUTSVOORZIENINGEN


BESTEMMINGEN




MOLEN




RUINE

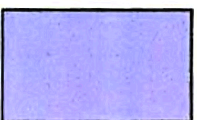

WATERWINGEBIED

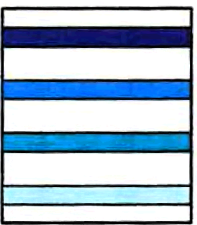

WATER

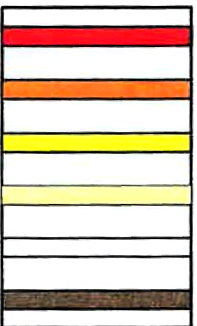


VERKEERS-
DOELEINDEN




OPSLAGTERREIN

MEDEBESTEMMING

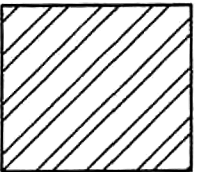

LANDGOED

DIFFERENTIATIES

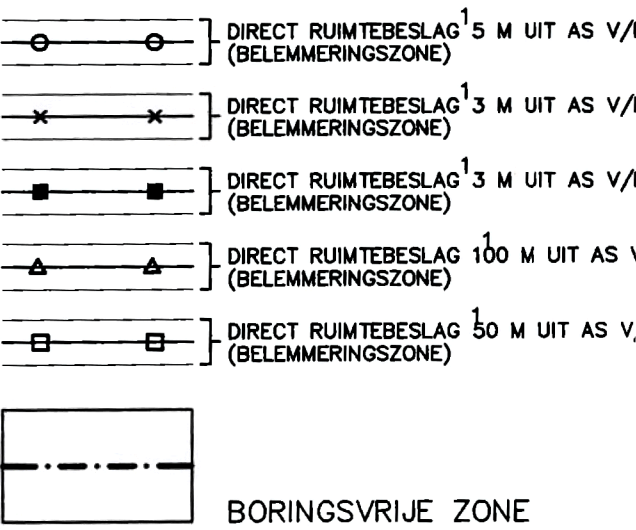

VERKLARING

GROEN	GR
FIETSPAD	AD
5.0	2.5 VARI

1 ES:



MAATSCHAPPELIJKE
DOELEINDEN -M-

- M1 OPVANGHUIS
- M2 SCHOOL
- M3 CONFERENTIEOORD
- M4 BEGRAAFPLAATS
- M5 PARKEERPLAATS



NUTSVOORZIENINGEN

BESTEMMINGEN




MOLEN




RUINE



WATERWINGEBIED

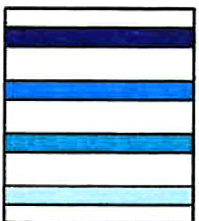

WATER

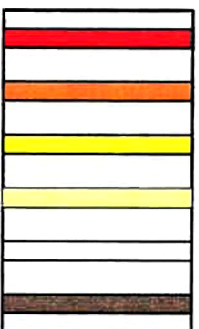


VERKEERS-
DOELEINDEN



OPSLAGTERREIN

MEDEBESTEMMING

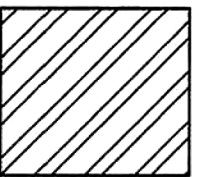

LANDGOED

AANDUIDINGEN BINNEN BESTEMMINGEN

- MO1 BELTKORENMOLEN
- MO2 MOLENROMP

- WATER VOOR LANDBOUW
- WATER VOOR NATUUR
- WATER VOOR RECREATIE
- VAARWATER

- INTERREGIONALE WEGEN
- REGIONALE WEGEN
- LOKALE WEGEN
- PARKEERTERREIN
- ONVERHARDE WEGEN
- FIETSPADEN

GROEN
6.0

2 ZUID

BESTEMMINGSP

AN

BINNEN BESTEMMINGEN

BOEPPSACCOMODATIE

CAMPEERTERREIN

RECREATIEGEBIED

SOLFTERREIN

SPORTTERREIN

OLKSTUINEN

AKANTIEBOERDERIJ

MUSEUM

PAINTBALLTERREIN

RECREATIEWONING

MULTIFUNCTIONEEL SPORTCOMPLEX


UITBREIDING GOLFBAAN

SCOUTING

ANNENKOEKENHUIS/MIDGETGOLFBAAN

DIFFERENTIATIES

- DIRECT RUIMTEBESLAG¹ 5 M UIT AS V/D LEIDING (BELEMMERINGSZONE)
- DIRECT RUIMTEBESLAG¹ 3 M UIT AS V/D LEIDING (BELEMMERINGSZONE)
- DIRECT RUIMTEBESLAG¹ 3 M UIT AS V/D LEIDING (BELEMMERINGSZONE)
- DIRECT RUIMTEBESLAG¹ 100 M UIT AS V/D LEIDING (BELEMMERINGSZONE)
- DIRECT RUIMTEBESLAG¹ 50 M UIT AS V/D LEIDING (BELEMMERINGSZONE)

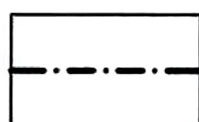


BORINGSVRIJE ZONE

LEIDINGEN


- GASTRANSPORTLEIDING
- WATERTRANSPORTLEIDING
- RIOOLPERSLEIDING
- STRAALVERBINDING
- HOOGSPANNINGSLEIDING

opgenomen aanlegvergunning

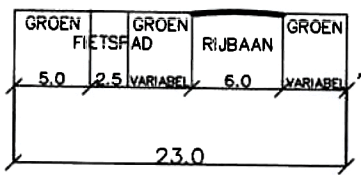

1 ESSCHEWEG

BESTEMMINGEN

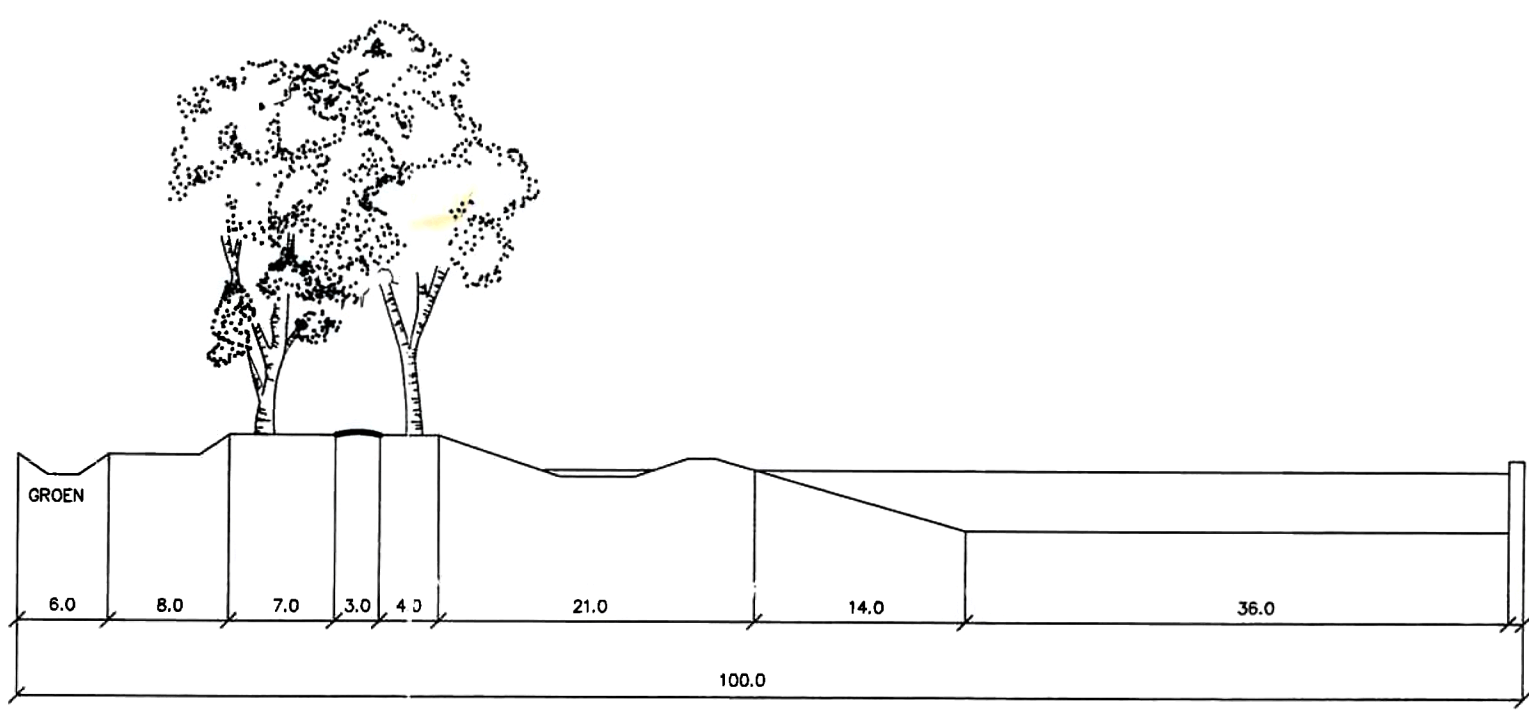

2 ZUID-WILLEMSVAART

BIJ DIT BESTEMMINGSPLAN
BEHOREN DE VOLGENDE KAARTEN:

- * PLANKAART 1 NOORD
BESTEMMINGEN
- * PLANKAART 1 ZUID
BESTEMMINGEN
- * PLANKAART 2A
ABIOTISCHE WAARDEN
- * PLANKAART 2B
NATUURWAARDEN
- * PLANKAART 2C
LANDSCAPPELIJKE EN CULTUURHISTORISCHE
WAARDEN
- * PLANKAART 3
ONTWIKKELINGEN
- * DETAILPLANKAARTEN
MEDEBESTEMMINGEN/MEDEGEBRUIK

Beoordeling bij Bestuur van Geploteerde
Staten van Noord-Brabant van 15 JAN 2002
Municipal
Lid van de
766452
Dr. H.C. Zwambag

- SPORTLEIDING
- TRANSPORTLEIDING
- RSLEIDING
- ERBINDING
- ANNINGSLEIDING

OVERZICHT VAN DE KAARTBLADEN

BRO
adviseurs in
ruimtelijke ordening
economie en
milieu
Postbus 68 5260 AB Vught
Taalstraat 36 Vught
telefoon
fax

GEMEENTE
SINT-MICHIELSGESTEL
BESTEMMINGSPLAN BUITENGEBIED
VERKLARING

dat. AUG'98	get. B.H.
gew.	
JUNI'00	T.d.B.
JUNI'00	T.d.B.
AUG'00	G.D.
683*481	
schaal 1:10000	
proj.nr. 7080690	
tek.nr.	