



Gemeente 's Hertogenbosch

BESTEMMINGSVLAKKEN

Enkelbestemmingsvlakken

- A Agrarisch
- V Verkeer
- WA Water

AANDUIDINGEN

Functionaanduidingen

Agrarisch

- (a-a) Specifieke vorm van agrarisch - kunstobject

Verkeer

- (v-v) Specifieke vorm van verkeer - kunstobject
- (v-vb) Specifieke vorm van verkeer - landbouwsuijs

Water

- (w) Waterkering


Overige

- kadastrale/gbkn indeling
- bestaande bebouwing
- plangrens
- deelplangrens
- bestemmingsgrens
- gemeentegrens

Gemeente Sint Michielsgestel

bestemmingsplan
reconstructie provinciale weg N617,
deel Sint-Michielsgestel

BEHOORT BIJ BESLUIT VAN
DE GEMEENTERAAD
VAN
SINT-MICHIELSGESTEL
VAN
14 jan 2010
MIJ BEKEND
DE GRIFFIER

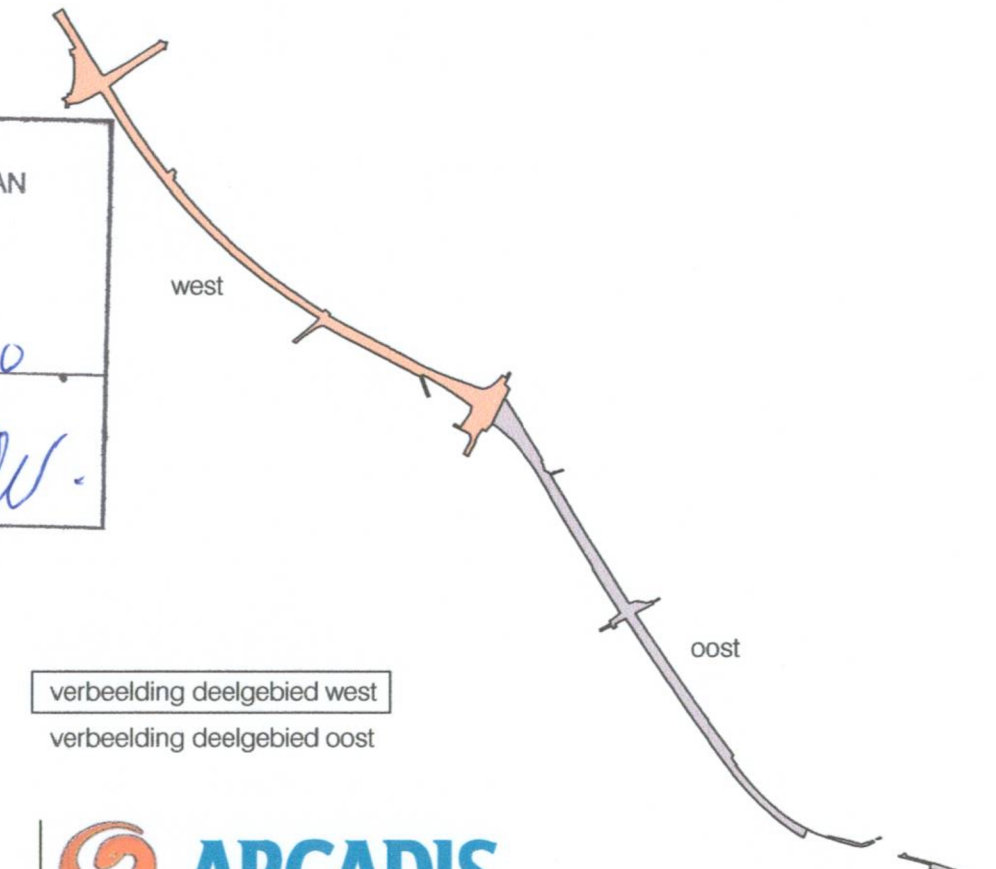

ARCADIS
Infrastructuur, gebouwen, milieu
Part of a bigger picture

Indieningsvorm : vast te stellen

Gefekend : A. Stals	Vastgesteld :
Datum : 10.09.2007	
Schaal : 1:2500	
Projectleider : E. Boele	Vestiging : Maastricht

24.01.2008	19.02.2009
27.02.2008	23.03.2009
19.03.2008	02.10.2009
21.11.2008	

Projectnummer : X.110501.201455
Tekeningnummer : NL.BR0.084.S.BP2009SNG-N617M00-0N01

Auteursrechten voorbehouden