



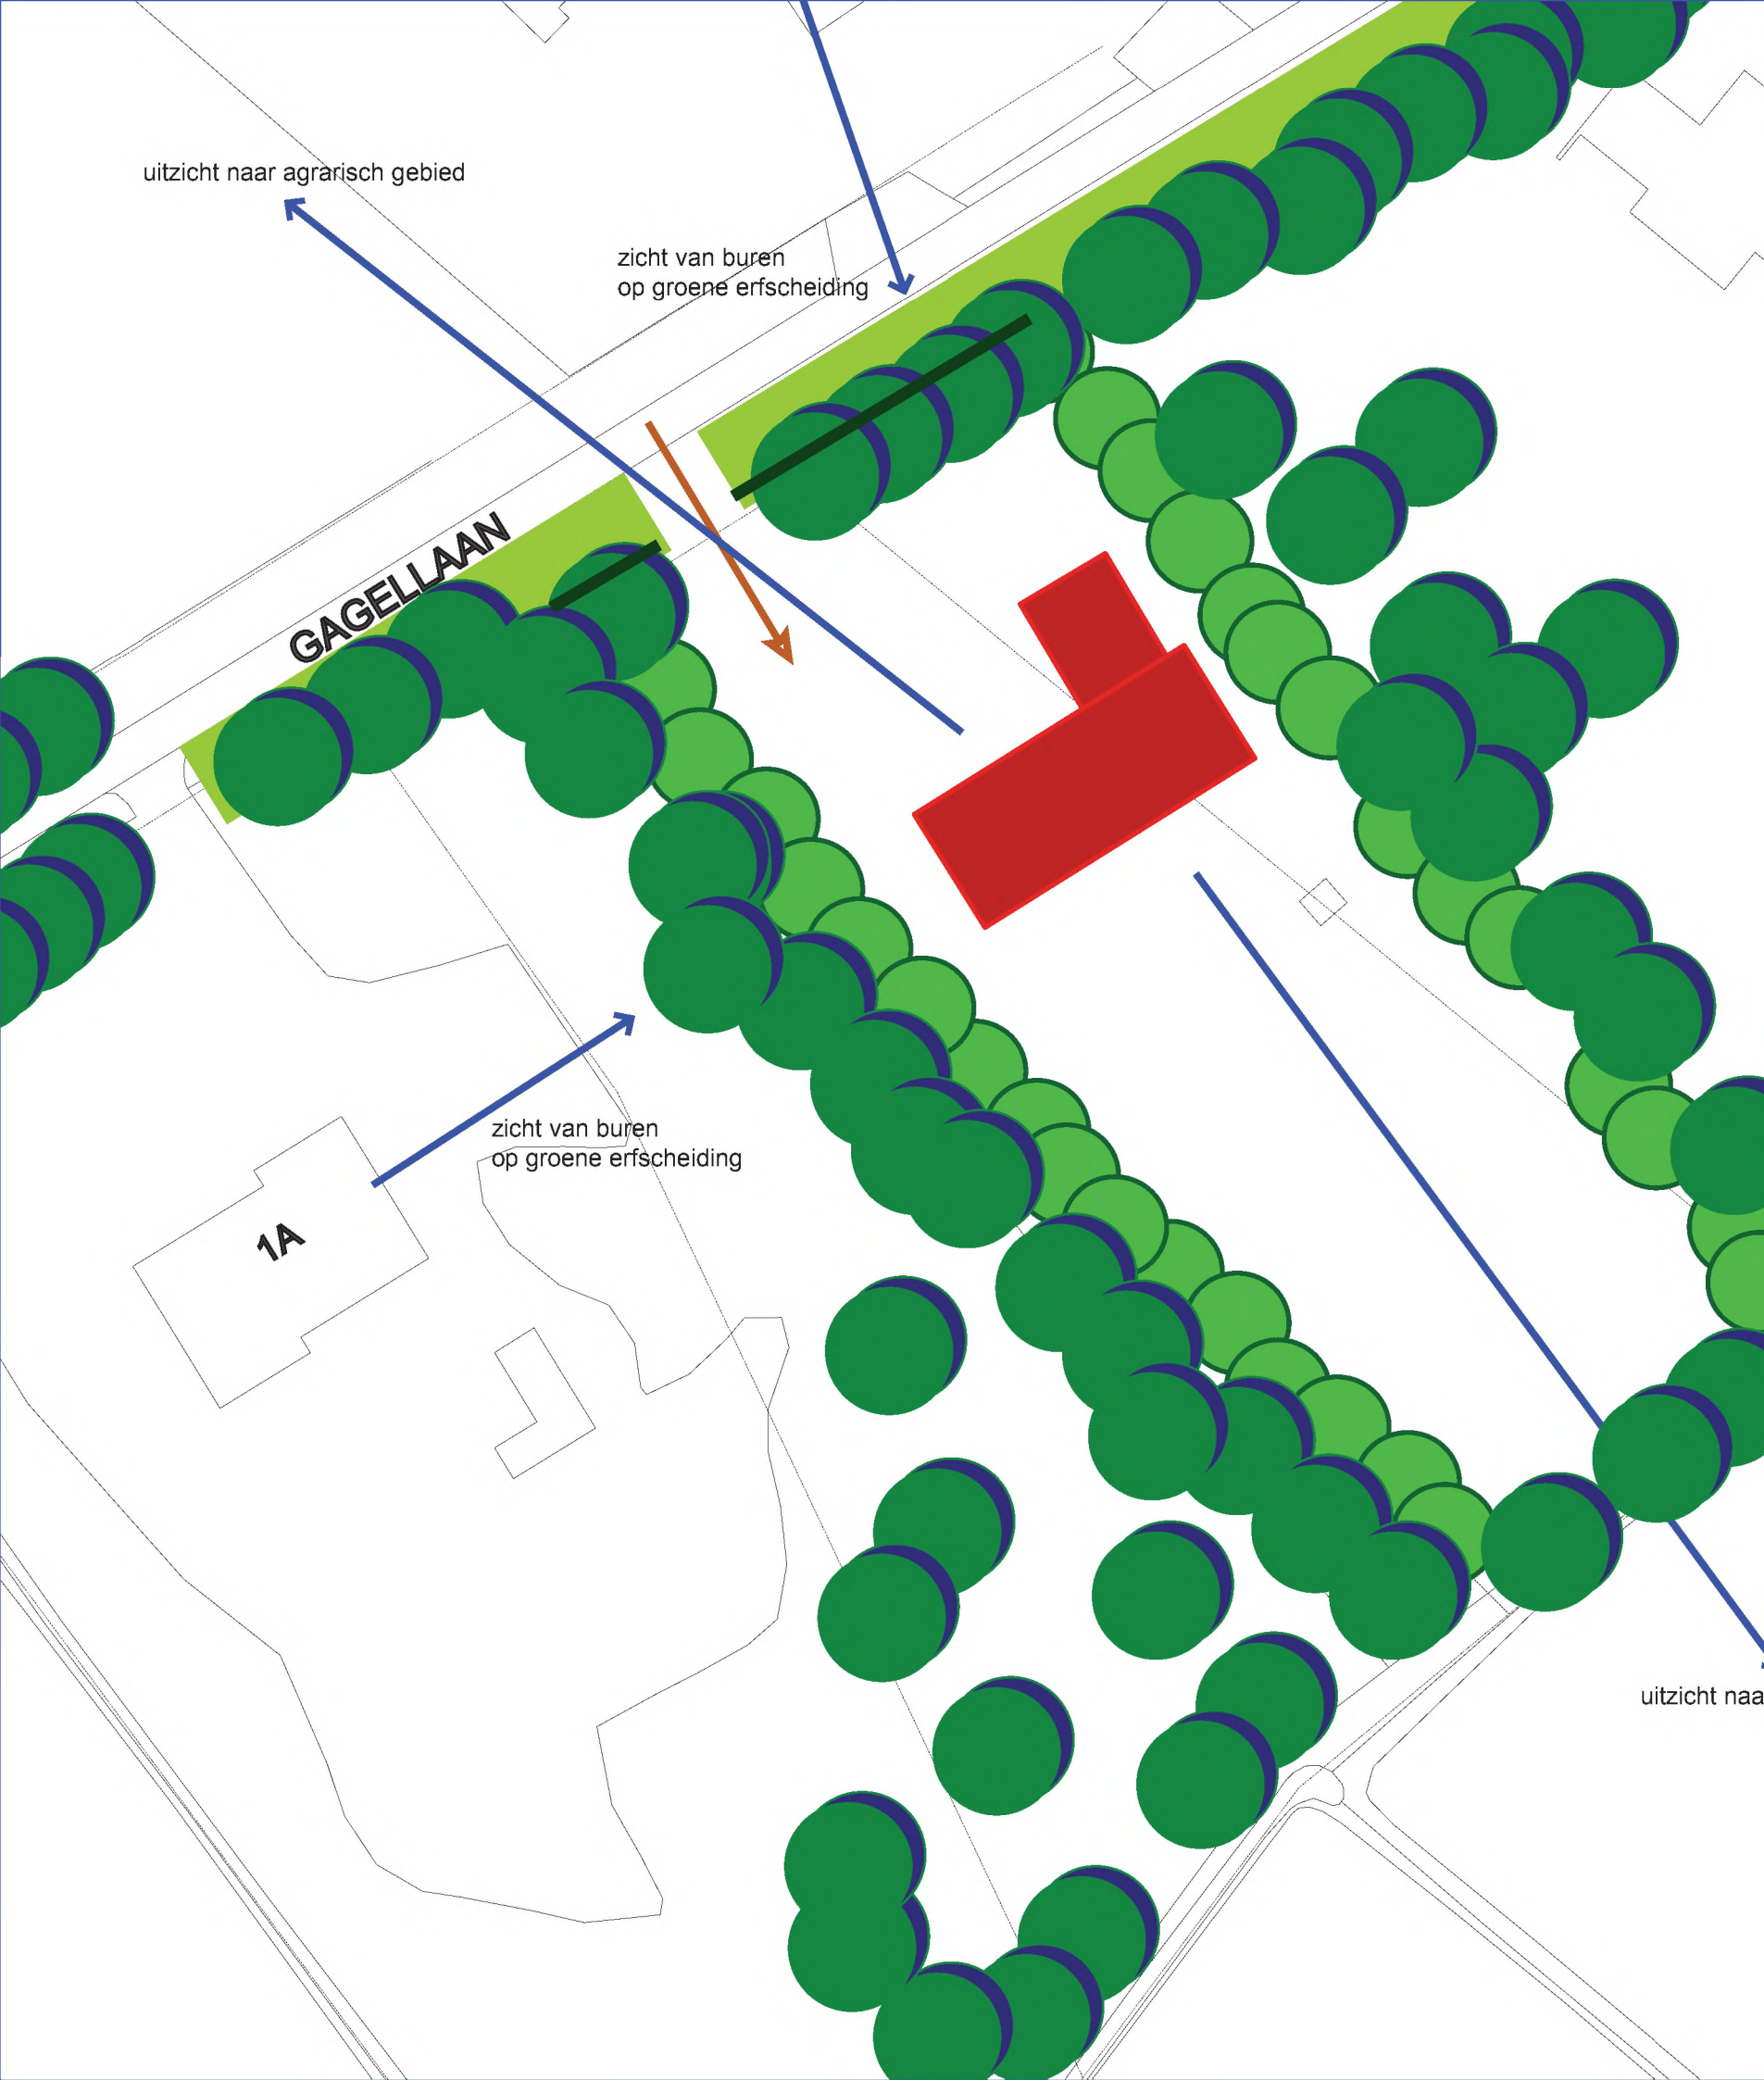

Principeprofiel voorzijde

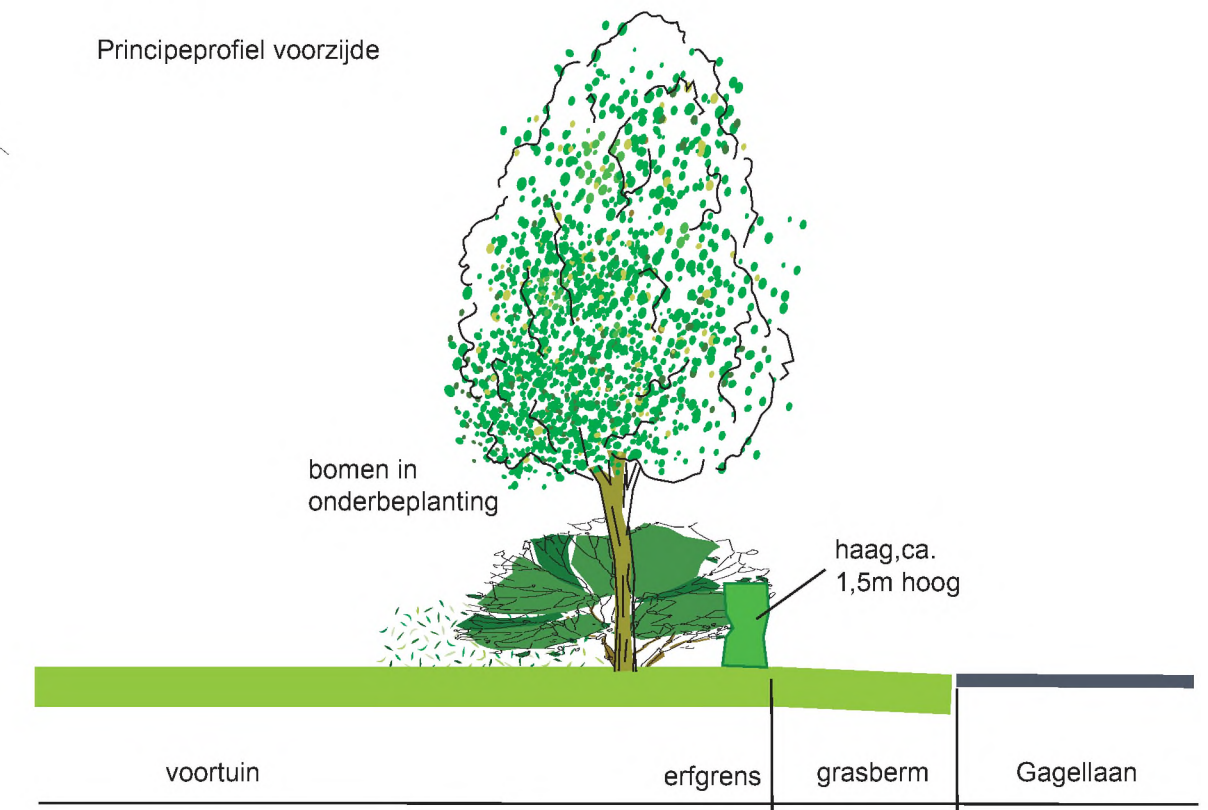

Legenda:

- bestaand groen (indicatief)
- verdichten kavelgrensbeplanting: bomen en onderbeplanting
- voorzijde: haag, ca. 1,5m hoog
- grasberm, ca. 3m breed
- inrit tegen westelijke kavelgrens i.v.m. zicht overburen
- zichtlijn

Soortenindicatie:
Bomen: Amerikaanse eik, haagbeuk, paardekastanje
Heesters: brem, lijsterbes, laurier, amerikaans krenteboompje
Haag: liguster, haagbeuk