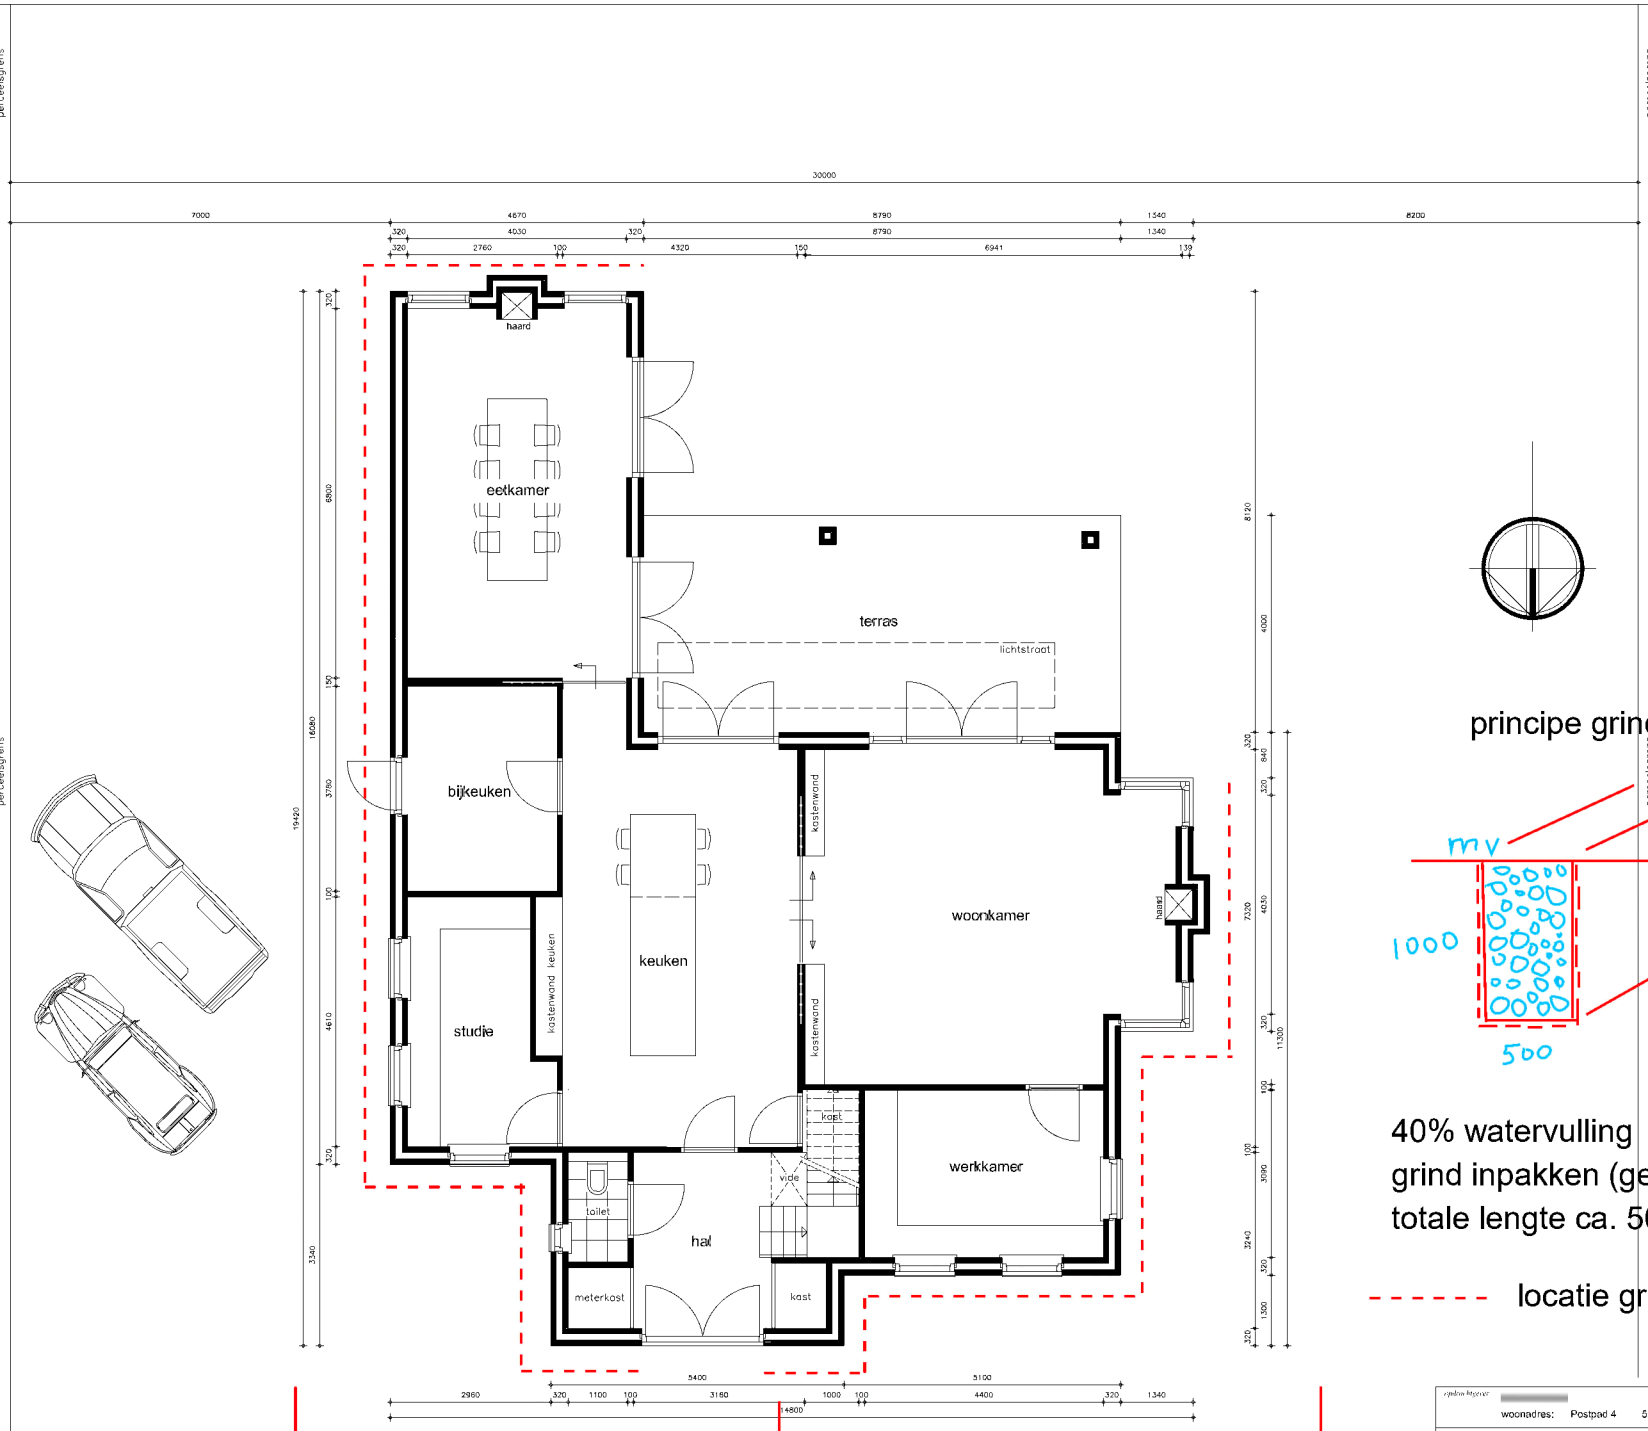

principe grindkoffer

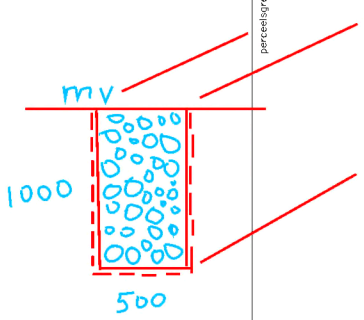

40% watervulling
grind inpakken (geotextiel)
totale lengte ca. 50 m1

locatie grindkoffer

-PLATTEGROND BEGANE GROND-

overstort naar 'sloot' voorzijde perceel

opdrachtgever	woonadres: Postpad 4 5258 CA Berlicum
project	Woonhuis bouwadres: Achterweg 6 te berlicum
onderwerp	Bouwaanvraagtekening - begane grond voor de aanvraag van een bouwvergunning
schaal	1 : 50
datum	7 september 2013
formaat	A1
BA-01	