


R3 = gras-florarand (lengte ca. 260 m)

L6a = struweel haag 2x 40 mtr.

L7 = beukenhaag 50 mtr

L10a = hoogstam fruitbomen (20 st.)

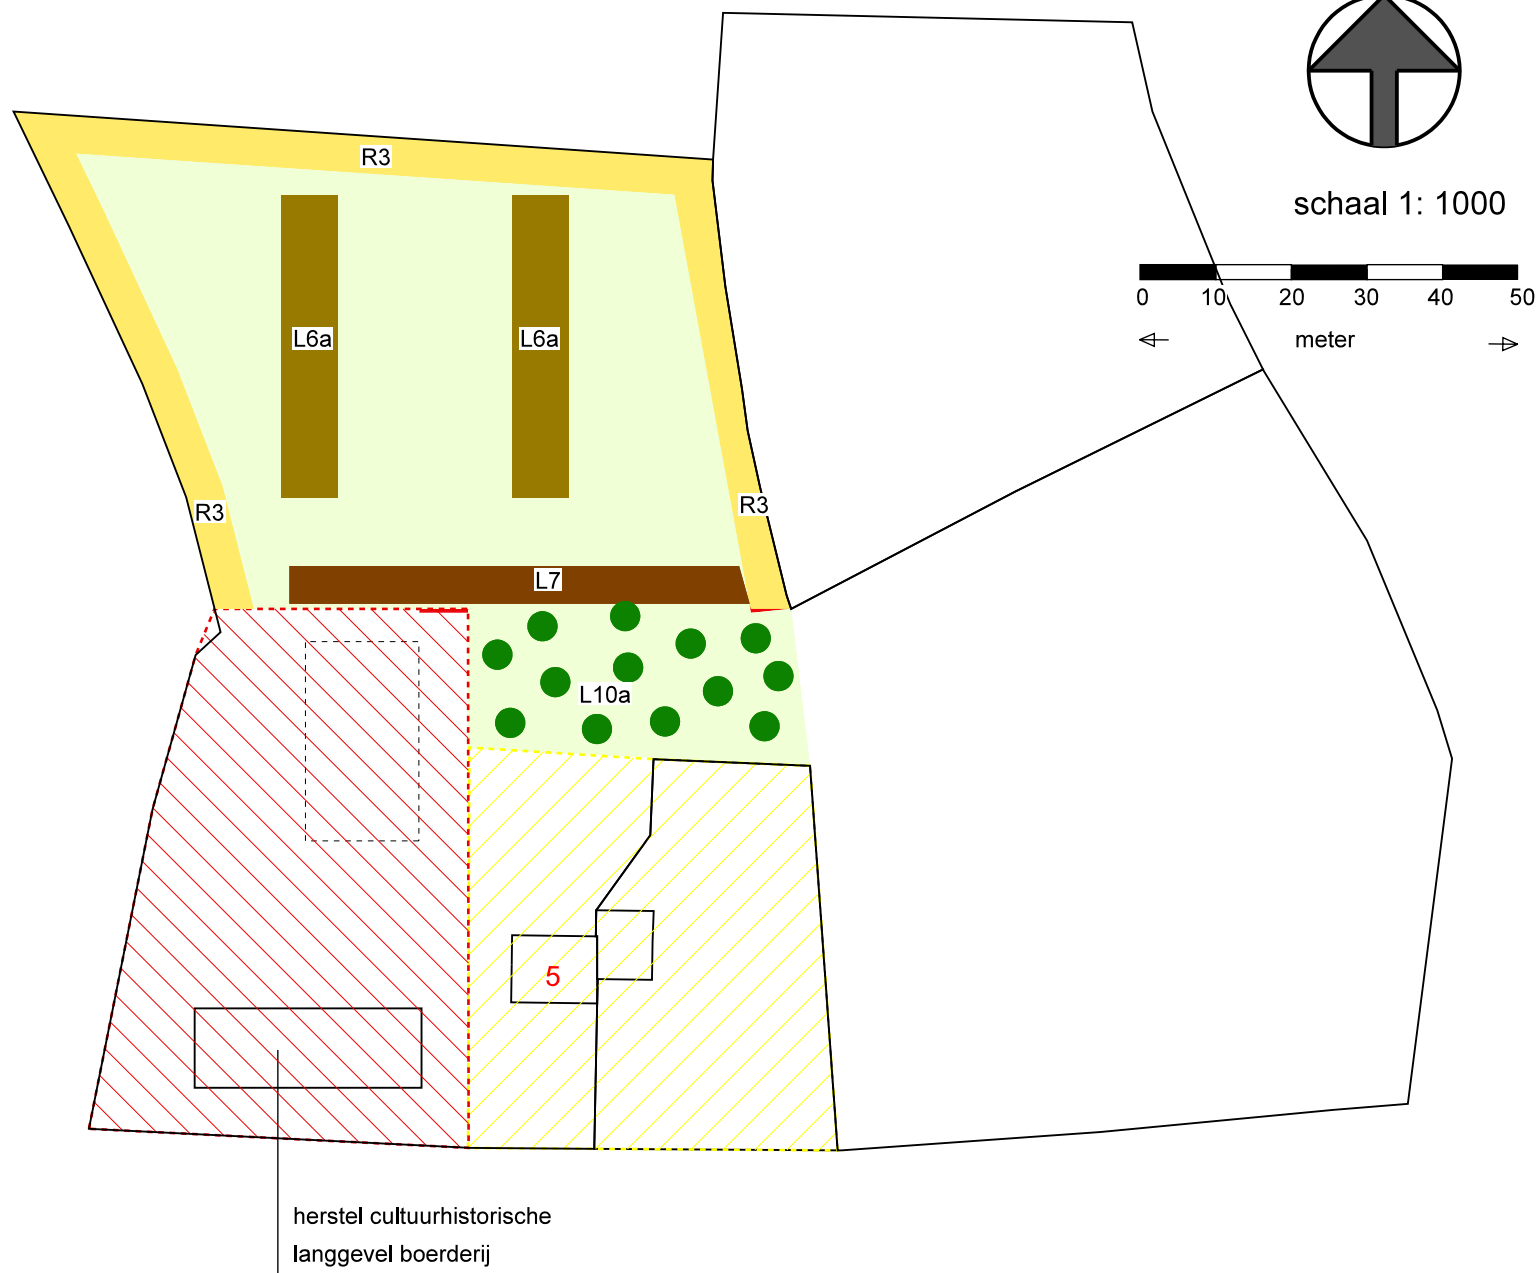

Landschappelijke inpassing Bodem van Elde 5 (Gemonde)