


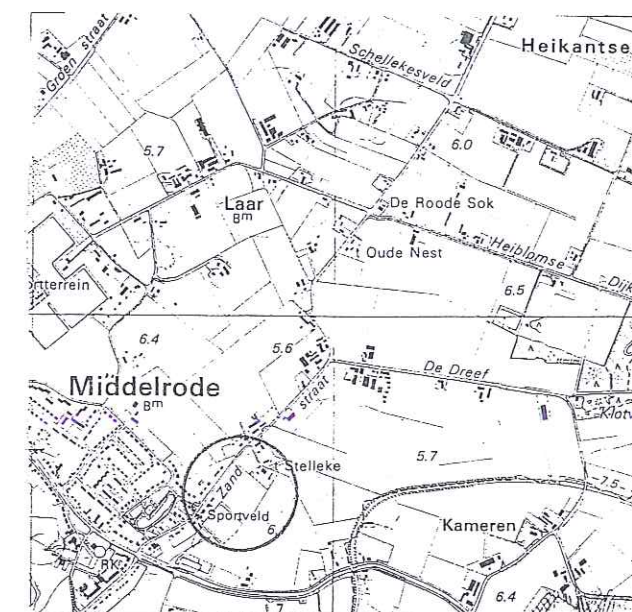

Schaal 1:25.000

Top.krt.:

Legenda:



struweelbeplanting/bos



(solitaire) boom



geschoren haag



knotboom

uit zomerse met
pleksgewijze bijmenging
van soorten zoals genoemd
in de toelichting

lichte ophoging in het
terrein

Inrichtings-/beplantingsplan voor:

Naam: W.P.M. van de Hulsbeek

T.a.v.: -

Adres: Zandstraat 18

Postcode: 5250 TW

Plaats: Berlicum

Telefoon:

Ontwerp: *ff* d.d.: sept. '90

Schaal: 1:500

Volgnr: g.d. d'sd C

Stichting Het Noordbrabants Landschap

Coördinatiepunt Landschapsbeheer

Postbus 80,

5076 ZH Haaren

Telefoon 0411-622775

Fax 0411-623691

