


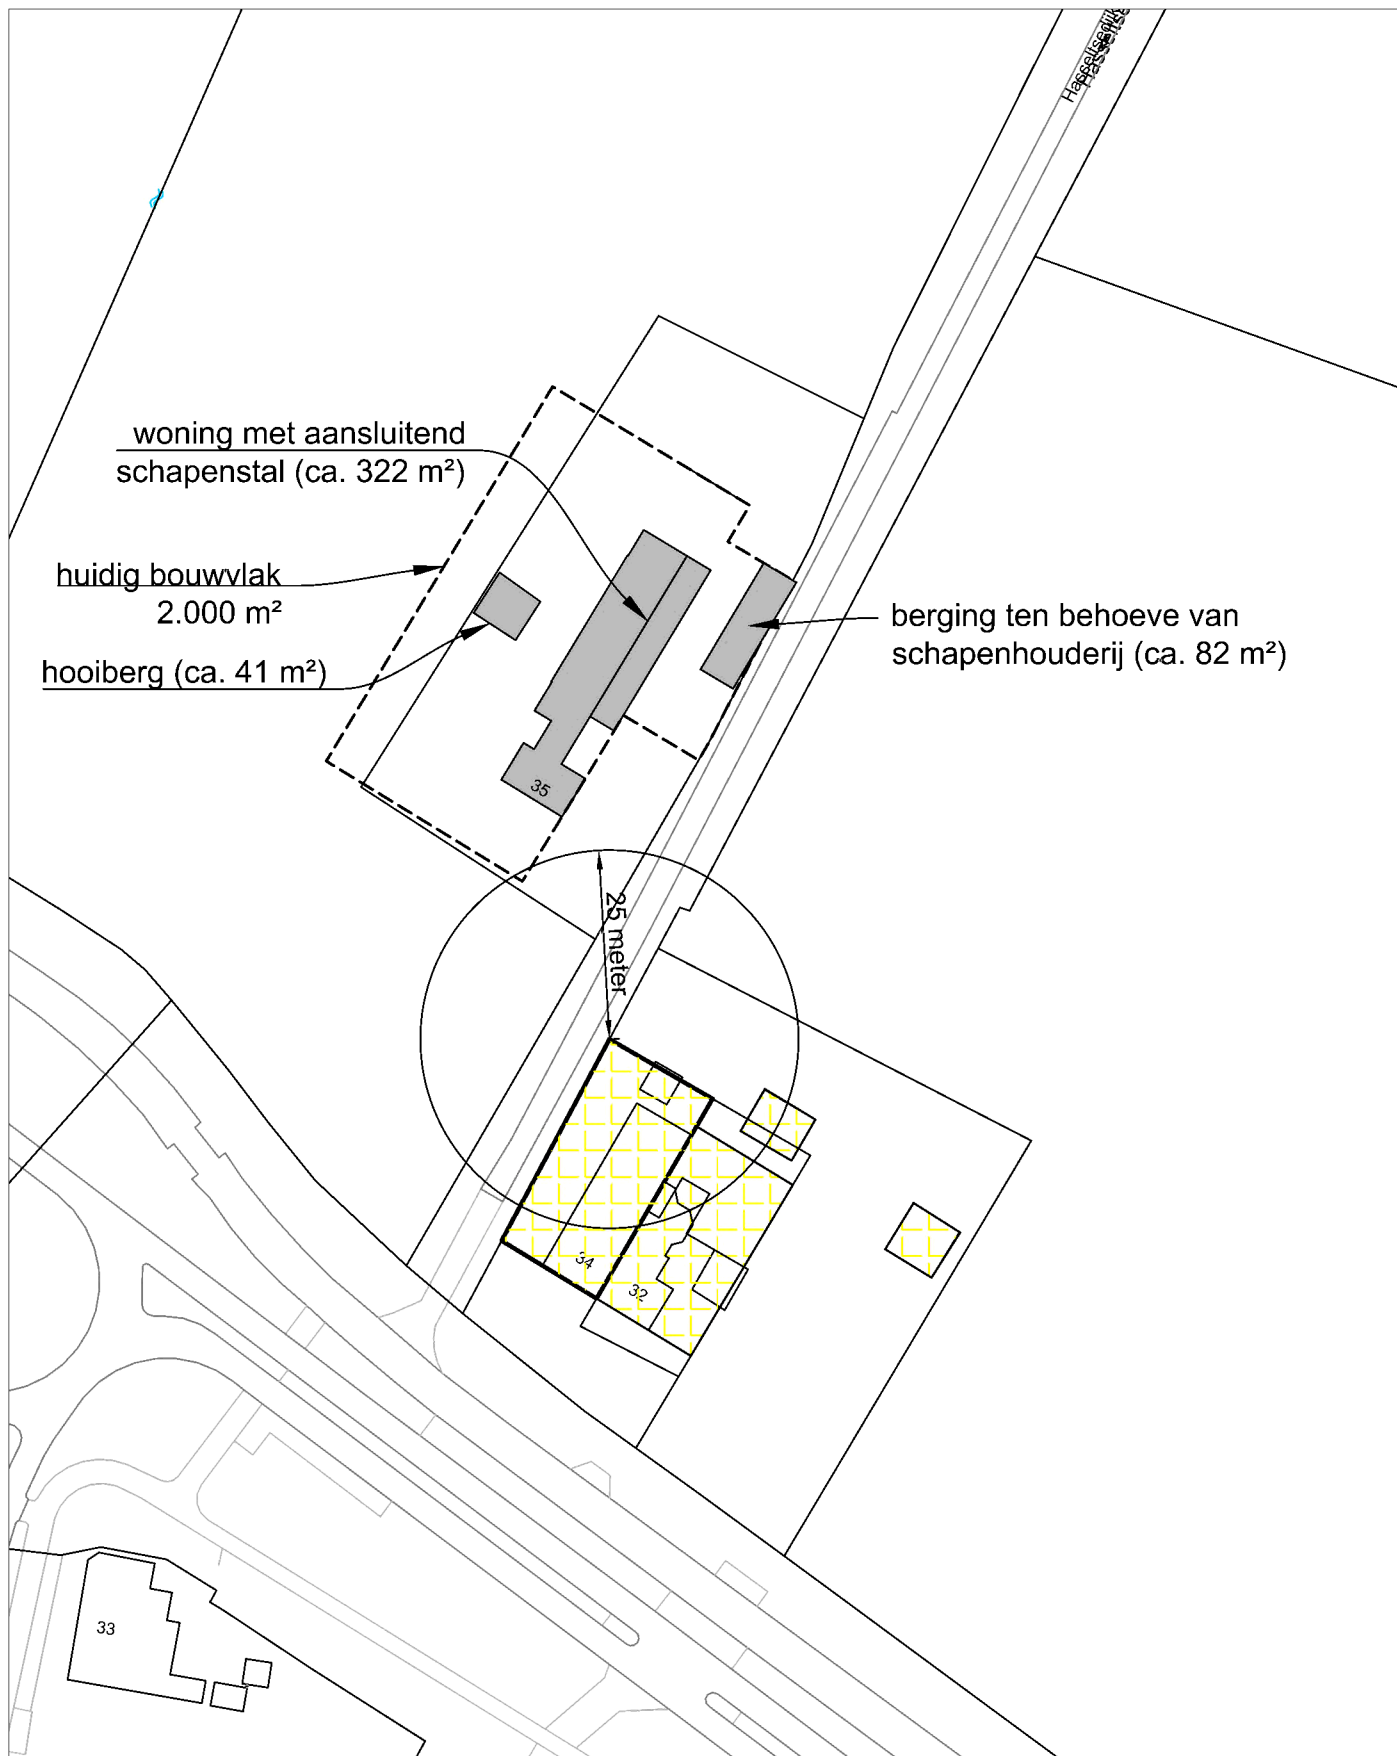

Situatie

Gemeente: Berlicum
 Sectie: L
 Nummer: 3678
 schaal: 1:1000

Legenda

■ = bestaande bebouwing
 ▨ = toekomstige bebouwing



S.1. Situatietekening bestaande situatie



Agron Advies
 Koppelstraat 95
 5741 GB Beek en Donk
 Tel.:
 Fax.:

opdrachtgever:

ondernemer:

Situatietekening bouwvlak
 Hasseltsedijk 35 Berlicum

proj. leider: J. v.d. Berg

getekend: JBE

schaal: 1:1.000


datum: 23-11-2018

gewijzigd: 18-02-2020

formaat: A4

werk nr.:

DOORN01.RO01

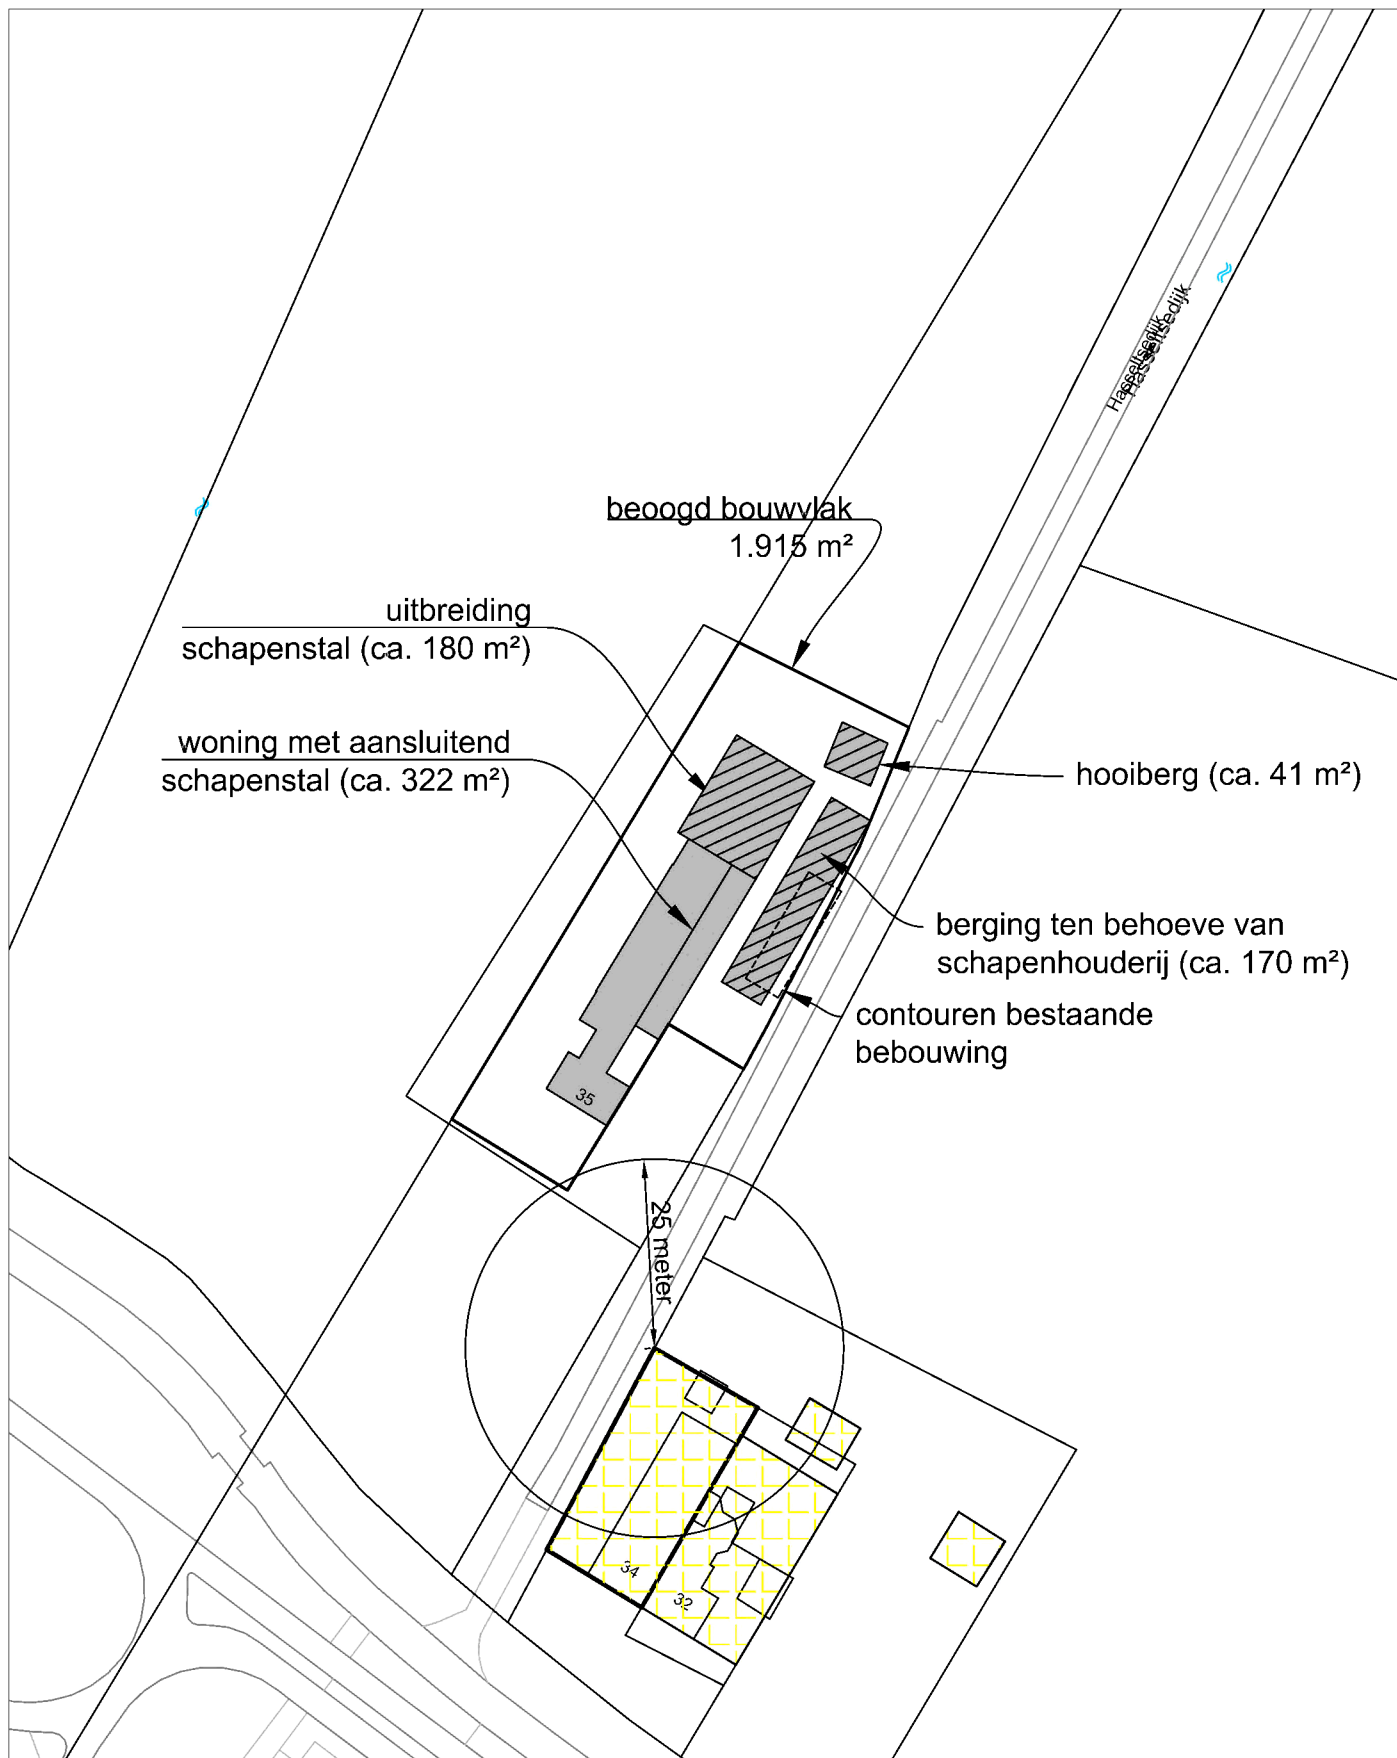

Situatie

Gemeente: Berlicum
Sectie: L
Nummer: 3678
schaal: 1:1000

Legenda

■ = bestaande bebouwing
▨ = toekomstige bebouwing



S.1. Situatietekening beoogde situatie



Agron Advies
Koppelskraat 95
5741 GB Beek en Donk
Tel.:
Fax.:

opdrachtgever:

ontwerper:

Situatietekening bouwvlak
Hasseltsedijk 35 Berlicum

proj. leider: J. van der Berg

getekend: JBE

schaal: 1:1.000

datum: 23-11-2018

gewijzigd: 18-02-2020

formaat: A4

werk nr.:

DOORN01.RO01