



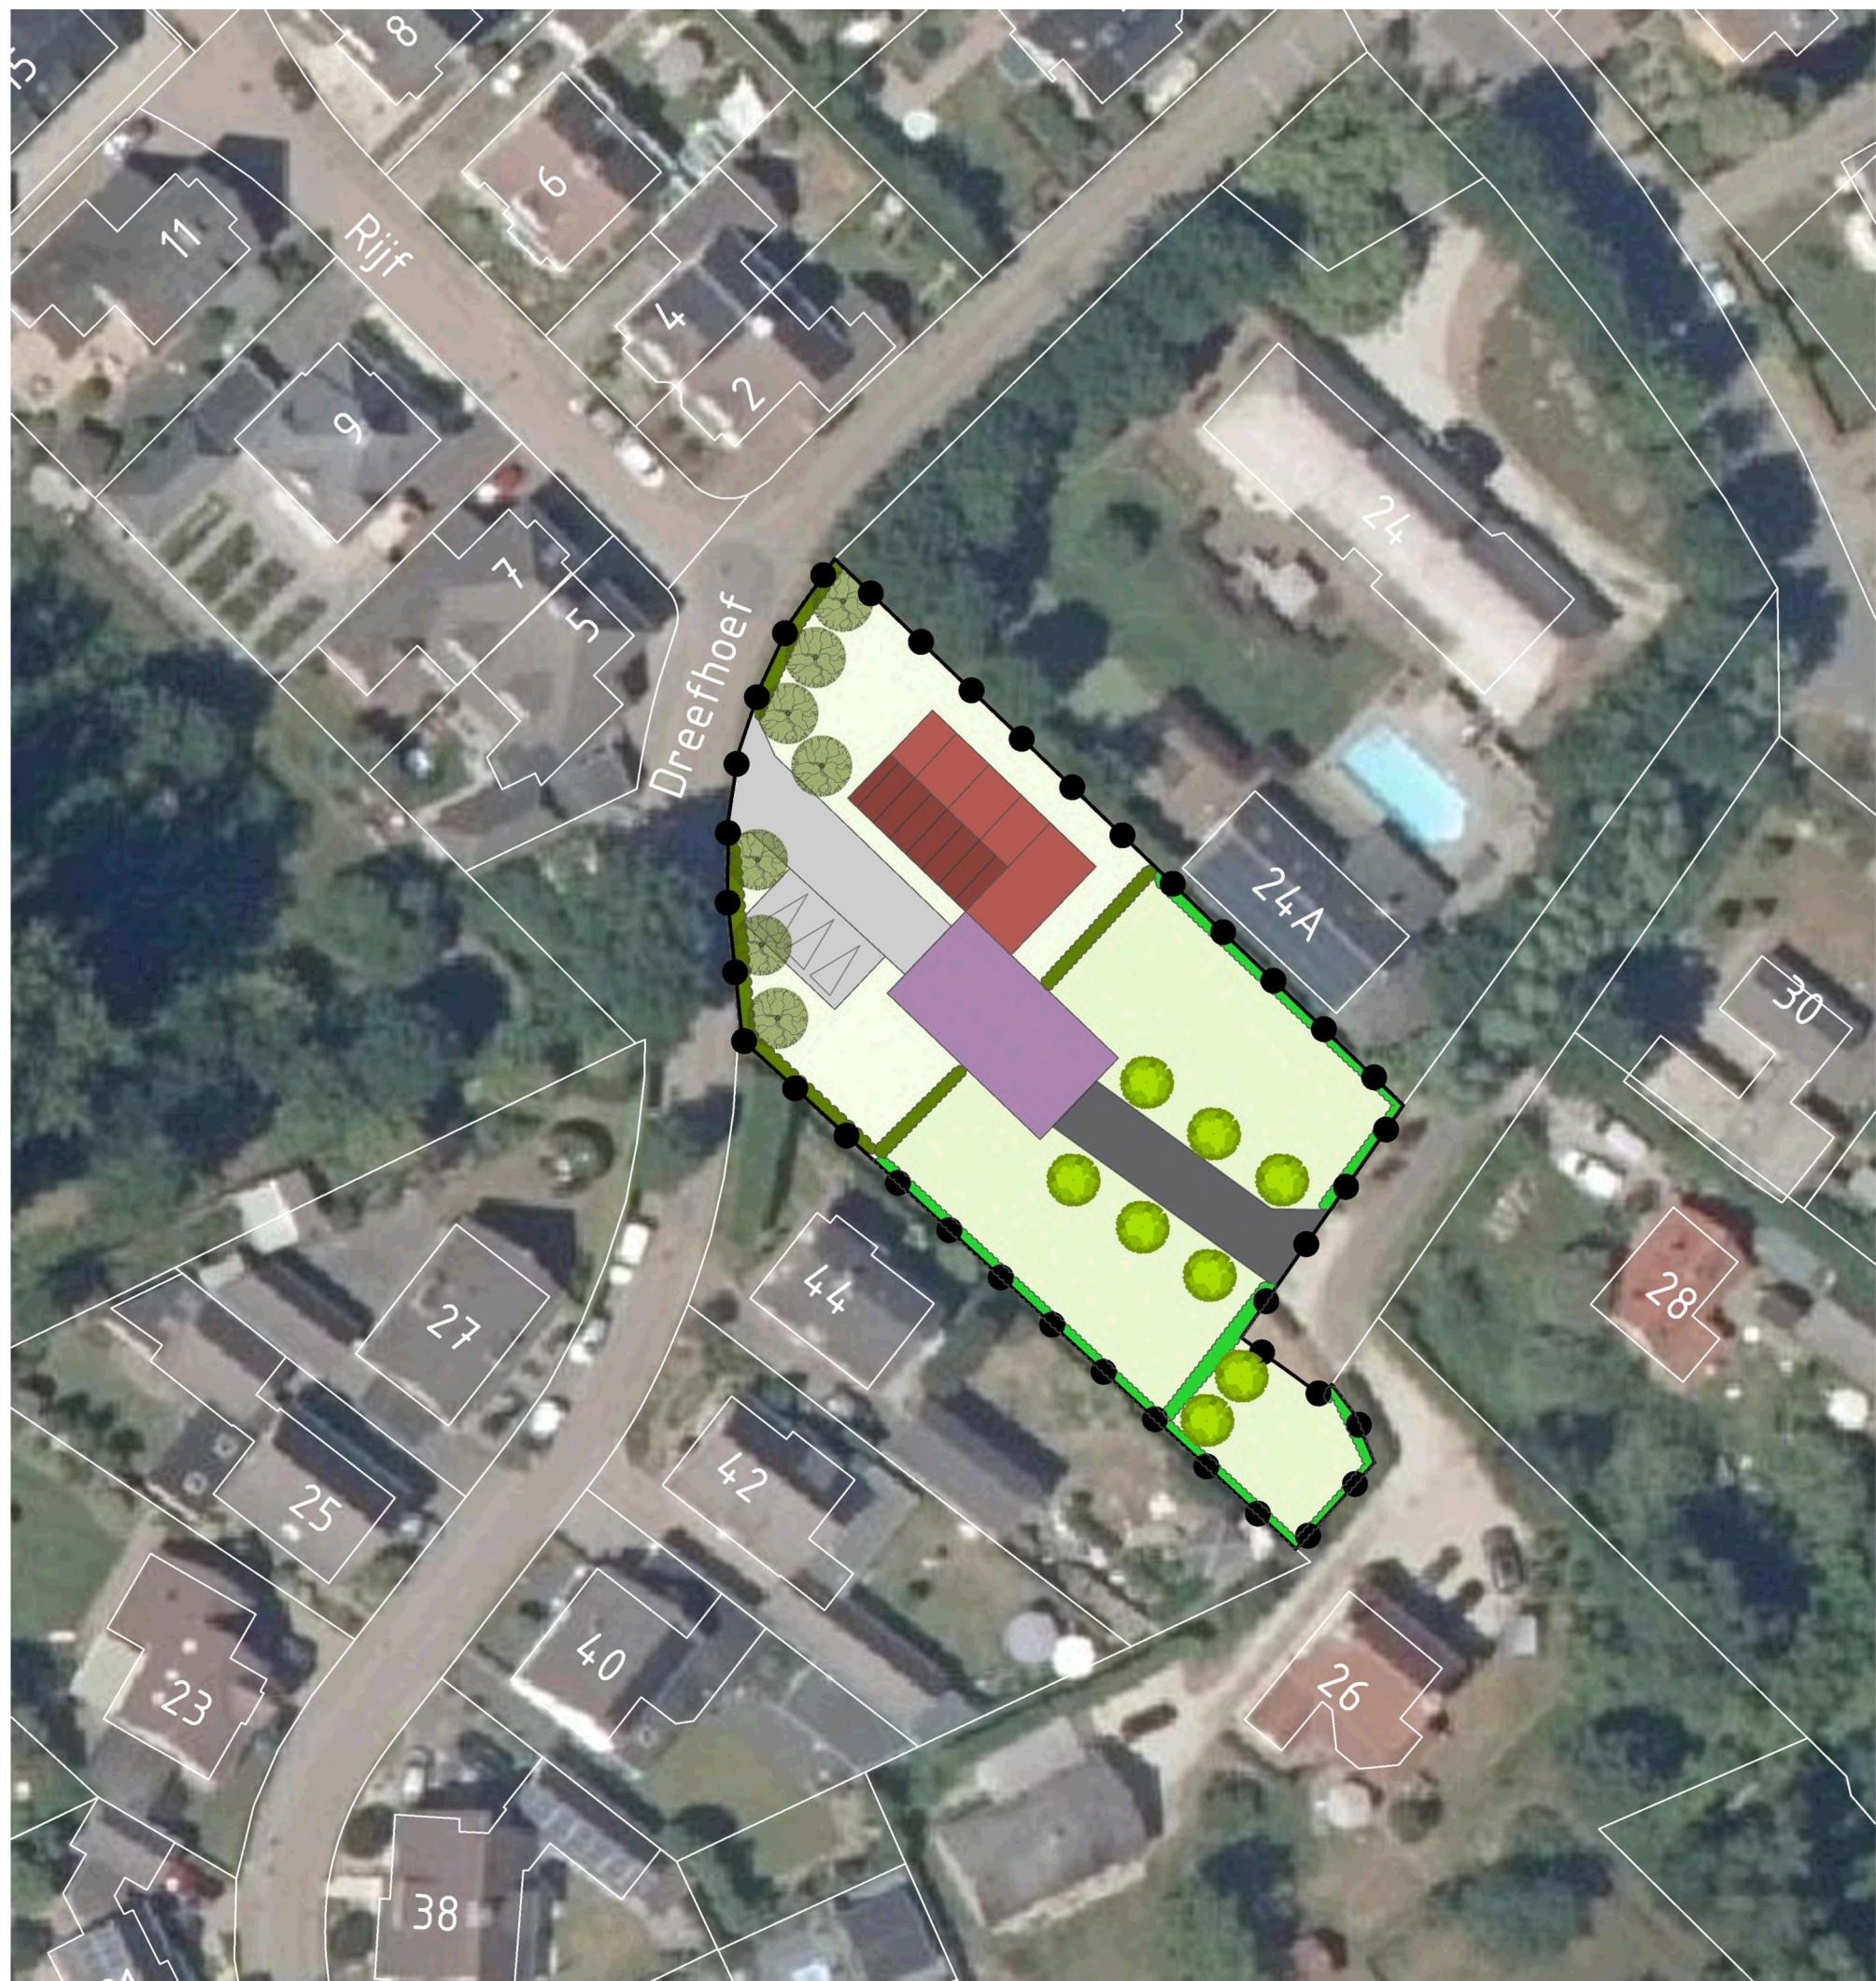

LEGENDA

- plangebied
- bestaand kavel
- nieuwe woonkavel
- bestaande verharding
- nieuwe verharding
- parkeerplaats
- bestaande gebouwen
- nieuwe woning
- bestaande opslagloods
- indicatieve nieuwe boom
- bestaande boom
- nieuwe erfhaag
- bestaande erfhaag

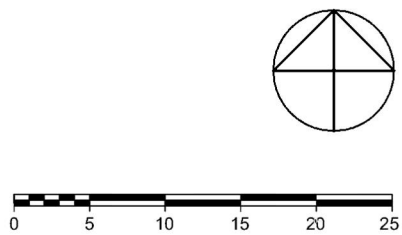

gemeente
Gemeente Sint-Michielsgestel

projectnaam
Bestemmingsplan Dreefhoef 46, Gemonde concept

onderdeel
Inrichtingsschets

projectnummer	VKL172.0001	V03	30-03-2021	schaal	1:500
projectleider	RVHE			formaat	A3
tekenaar	RVHE			blad	1
bestandsnaam	V03 210330 VKL172.0001 KRT01 Inrichtingsschets.dwg				



DE GRUYTER FABRIEK
VEEMARKTKADE 8
5222 AE 'S-HERTOGENBOSCH
INFO@BUREAUVERKUYLEN.NL
BUREAUVERKUYLEN.NL