





Legenda:

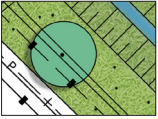

Bestaande boom

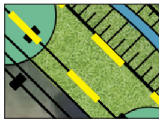

**Nieuw te realiseren
beheer en onderhoudsstrook**

Breedte: 5m

**Diameter stamomtrek in cm.
op 1,30m hoogte:**

1. ø 45	11. ø 35	22. ø 40
2. ø 40	12. ø 40	23. ø 40
3. ø 40	13. ø 50	24. ø 45
4. ø 55	14. ø 45	25. ø 40
5. ø 55	15. ø 35	26. ø 30
6. ø 60	16. ø 35	
7. ø 50	17. ø 25	
8. ø 45	18. ø 40	
9. ø 65	19. ø 35	
10. ø 40	20. ø 25	

Houtwal
Mix van:

- Boswilg
- Hulst
- Hazelaar
- Sleedoorn
- Meidoorn
- Hondsroos
- Rode kornoelje
- Liguster

Kruidenrijk grasland
Cruydt-Hoeck mengsel BW1 Paardengeluk

Sloot
Watergang met variabel talud
Taluds 1:2-1:3


Hekwerk
Paal en draad

Nestkast
Nestkast voor steenuil

Maaiveldverlaging vanuit woningbouwplan
Wadi met overstort richting waterloop

Duiker

Stuw
Hoogte nader te bepalen

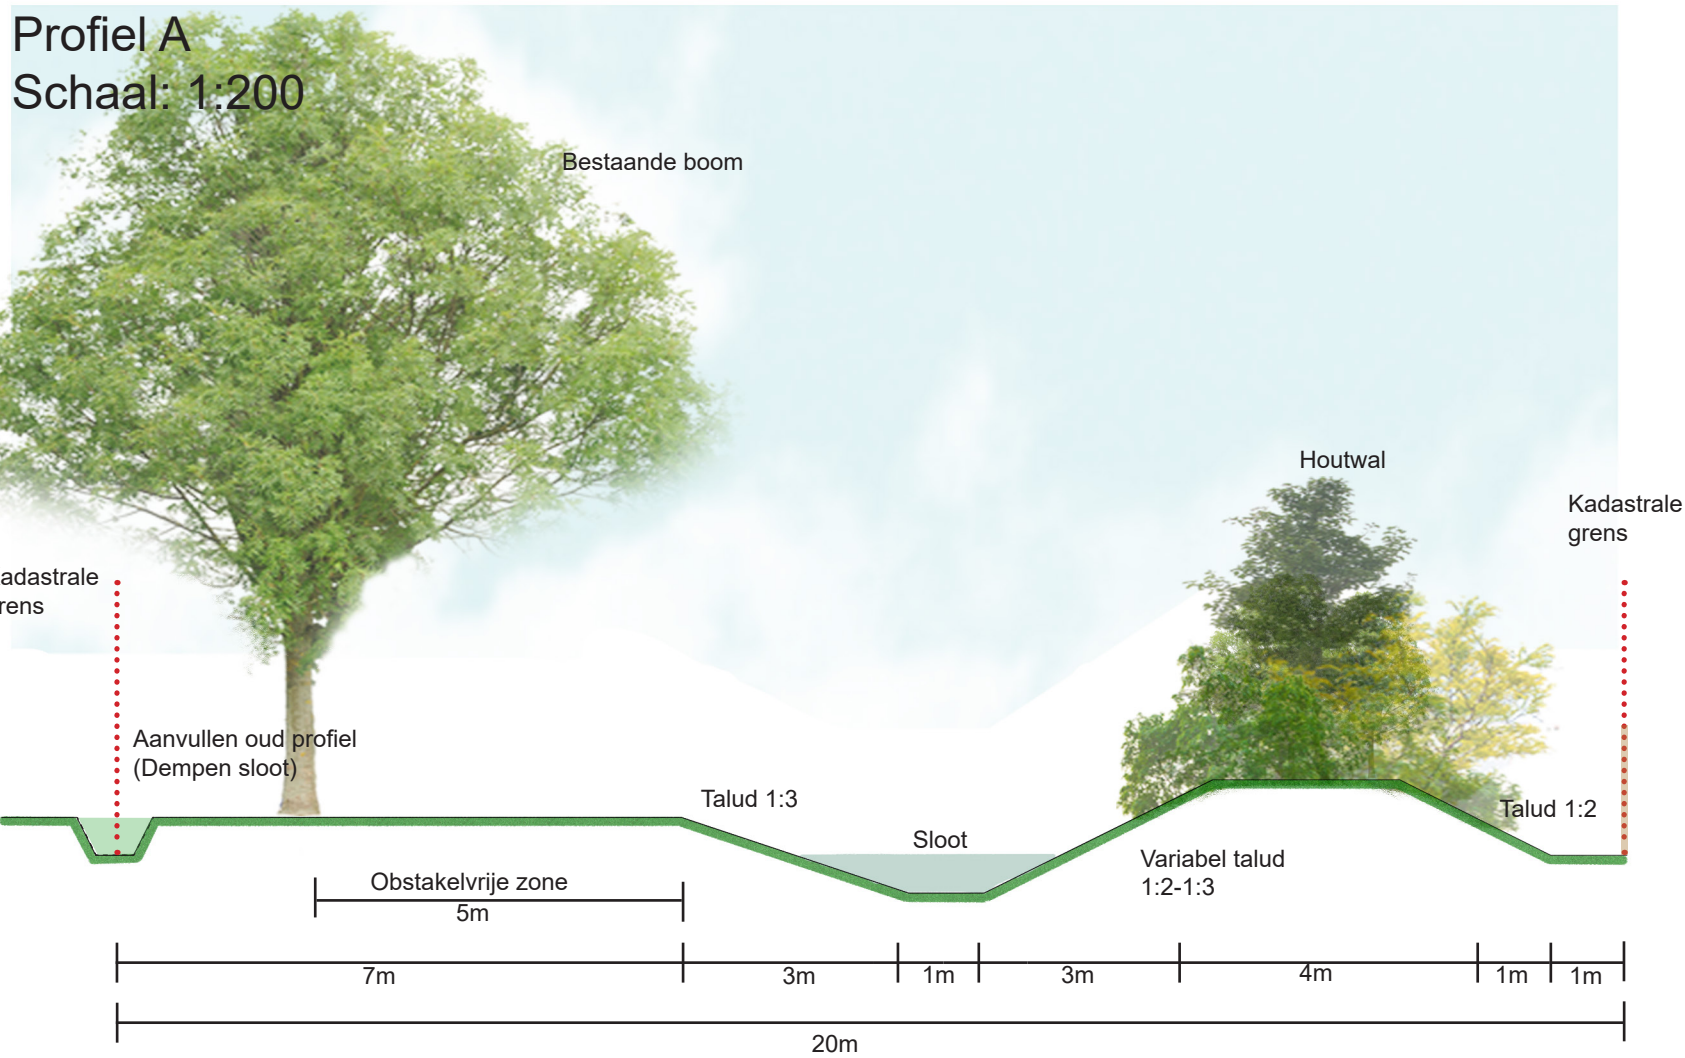

Totale oppervlakte perceel:
0,43 ha.

1	19-07-2023		RVSP		SR		SR	
Versie	Datum	Omschrijving	Opsteller	Par.	Verificatie	Par.	Validatie	Par.

Compensatieplan Christinastraat Middelrode

Perceel M1187

Fase: Voorlopig
Formaat: A2
Schaal: 1:1000
Projectnummer: RVR002
Tekeningnr.: 2023-0156

Doc. nr.: n.v.t.

