


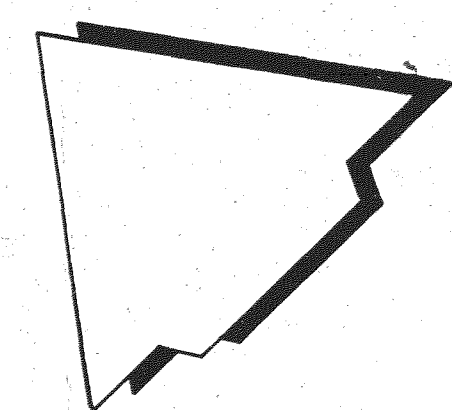

BESTEMMINGSPLAN
"BUITENGEBIED"

39m *NAP


ONTWERP BESTEMMINGSPLAN
"HEESAKKERS e.o."

154m *NAP

PLANKAART 2

PLANKAART 2

THEERESTRAAT

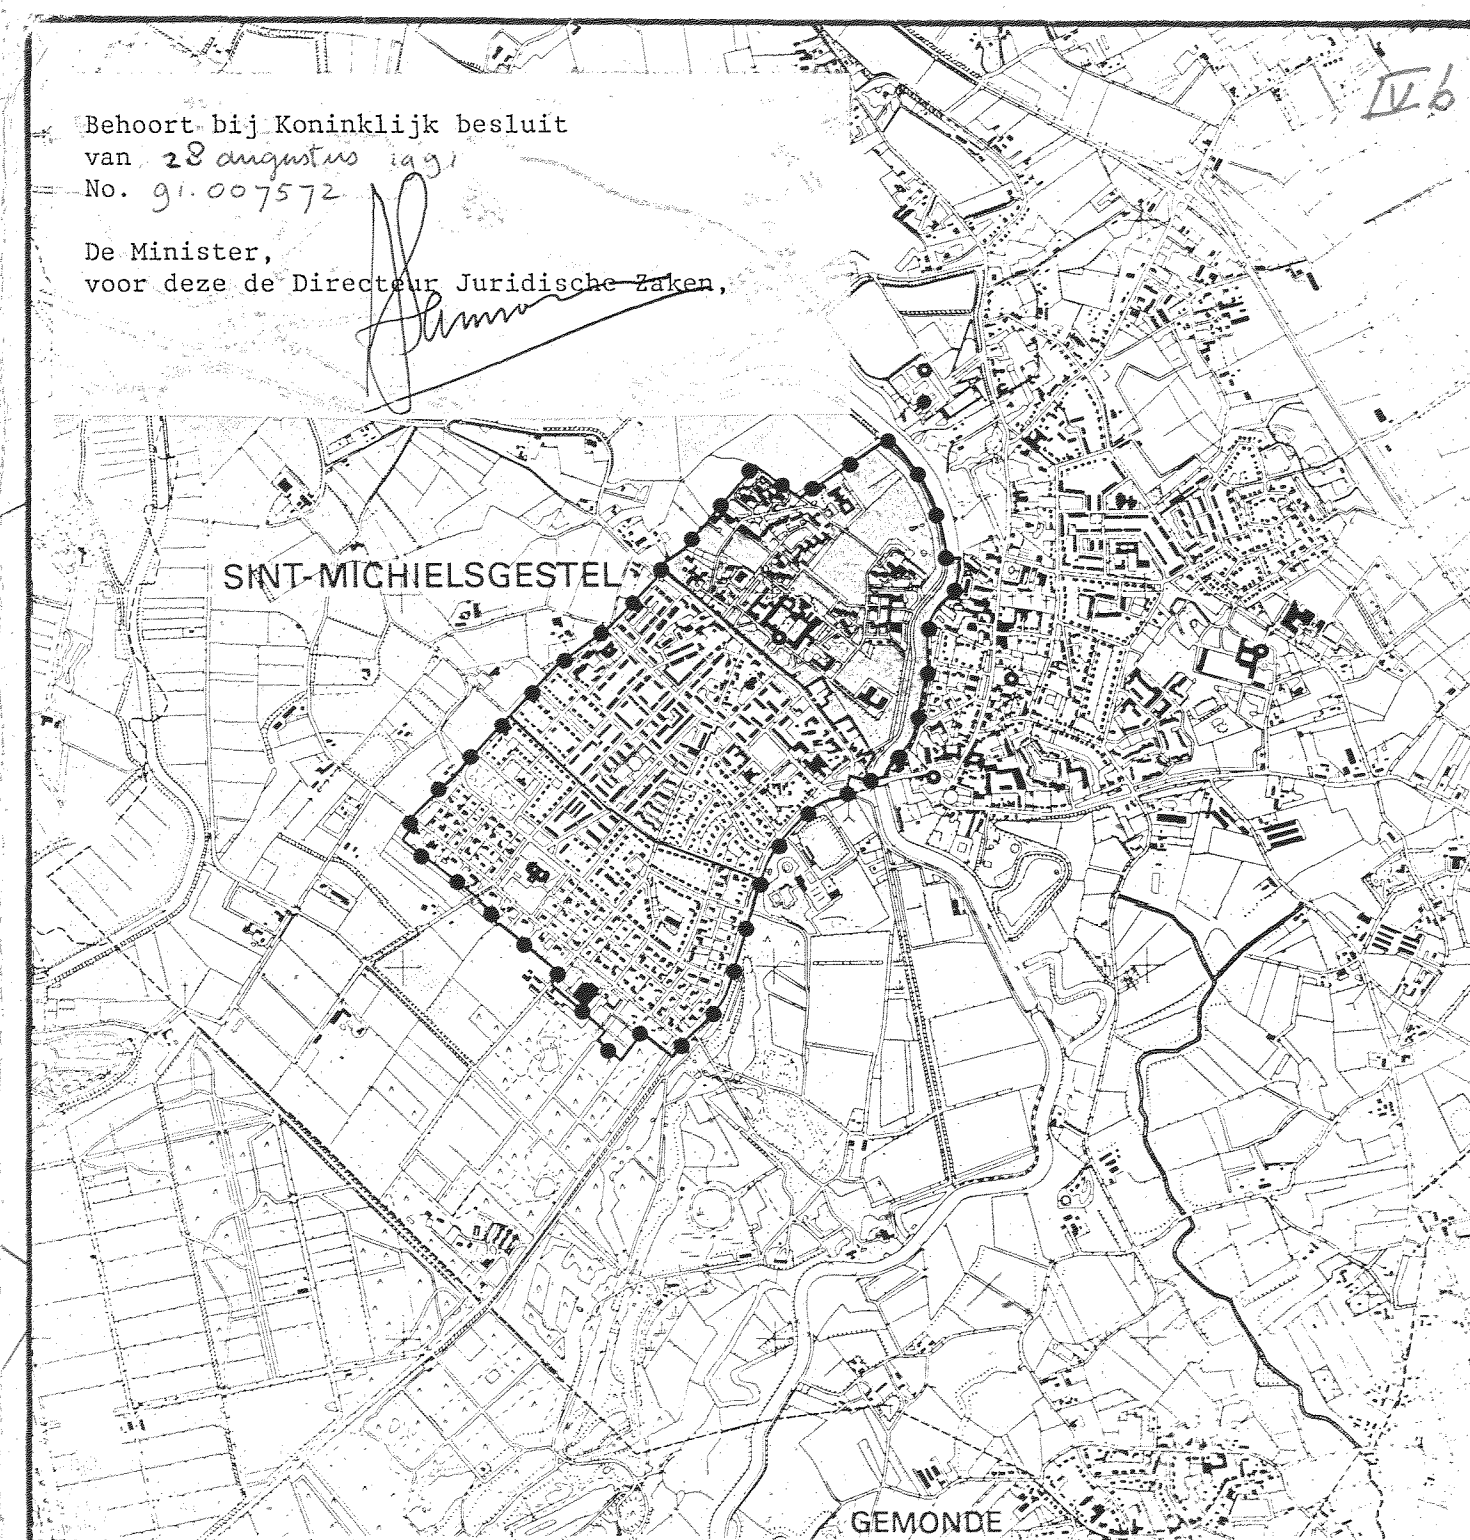

OVERZICHTSSITUATIE 1:20000

bro
bureau voor
ruimtelijke ordening
van heesewijk bv.
taalstraat 36
vught, nederland
telefoon

GEMEENTE SINT-MICHIELSGESTEL
bestemmingsplan THEEREHEIDE
plankaart 1
schaal 1:1000
get. 14/18 gew. 14/18 nr. 4080.26.0.7267