



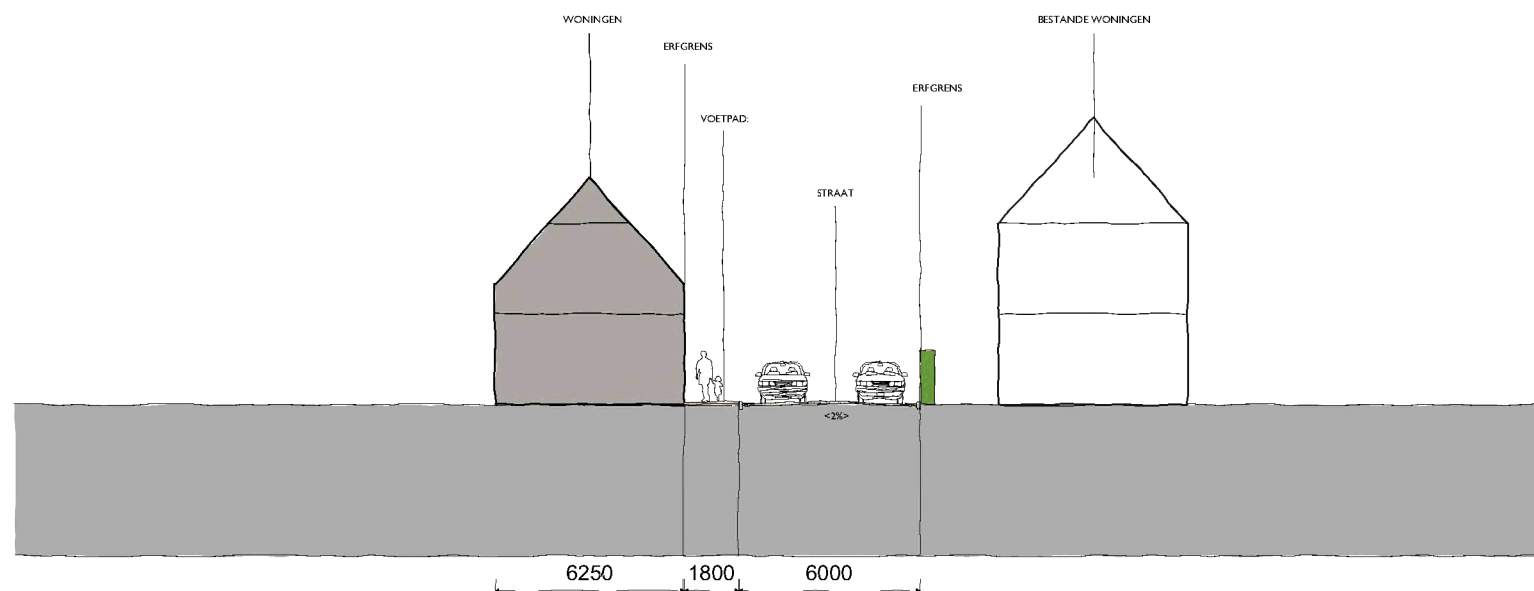

DOORSNEDE AA

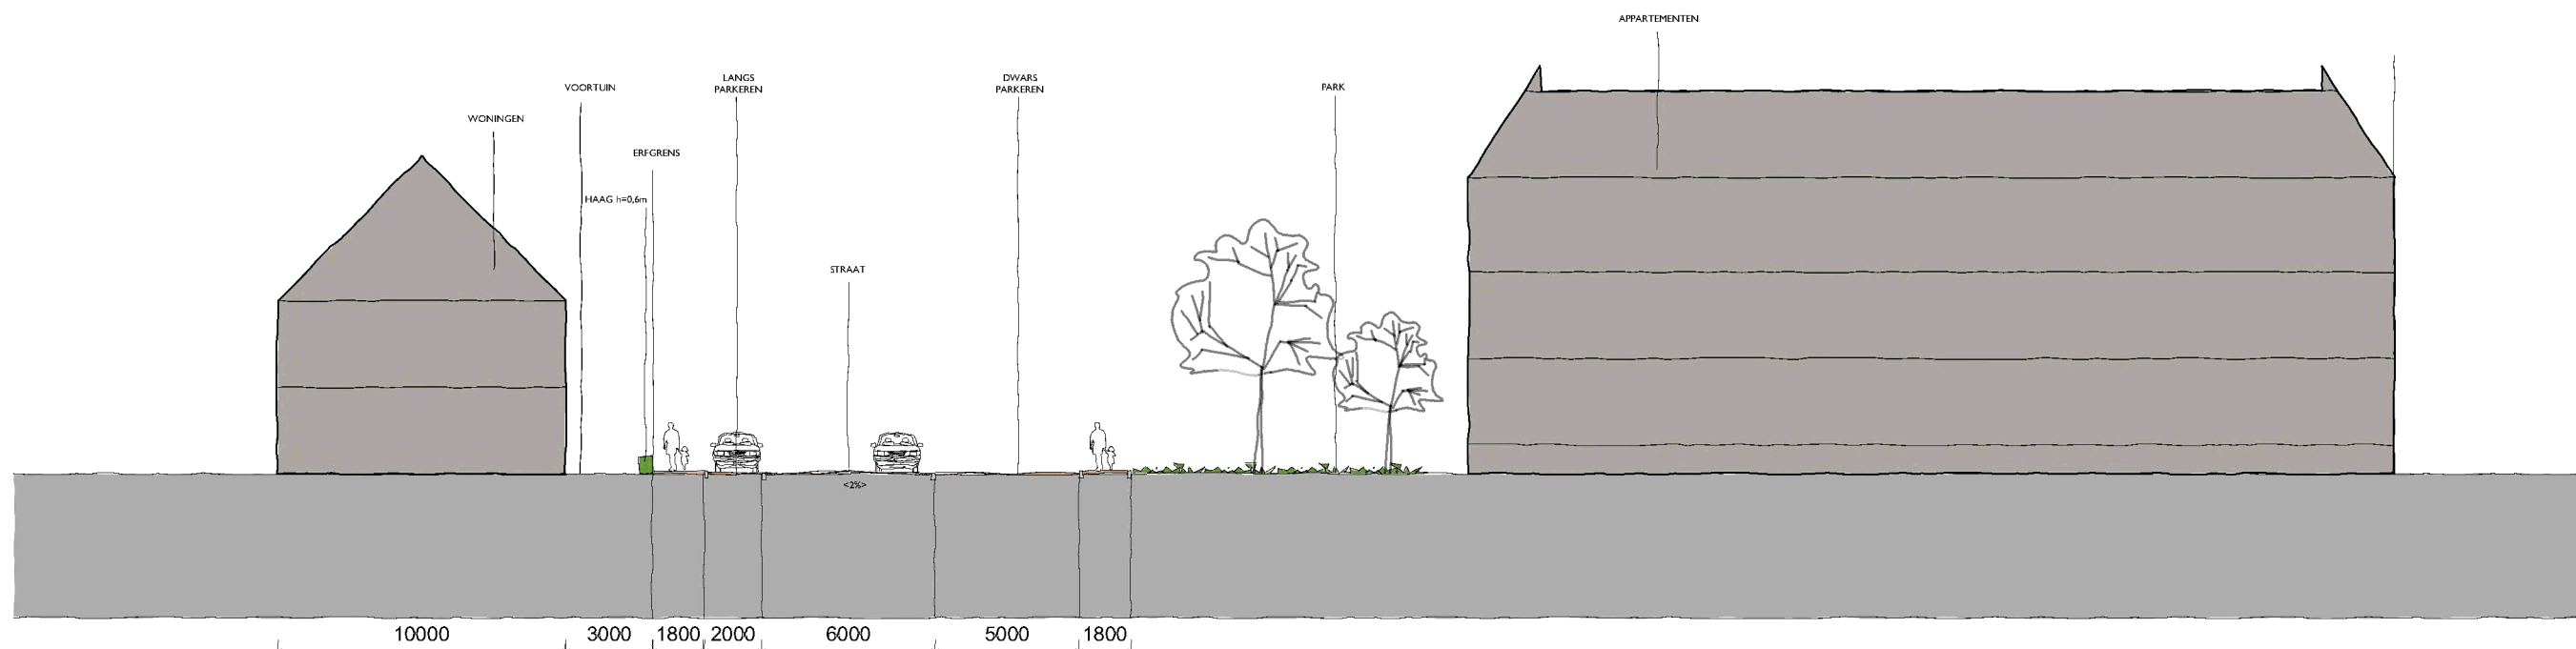

DOORSNEDE BB




architectenbureau **visser en bouwman** bv


orthen 51 postbus 125 5201 ac 's-hertogenbosch t

getekend:
bladnummer:
datum: 10 december 2015
gewijzigd: 15 december 2015
fase:
schaal: 1:1000

project: **De Heeren van Herlaer - Sint Michielsgestel**
opdrachtgever: **Winde Vastgoed BV**
Van der Heijden Projectontwikkeling BV

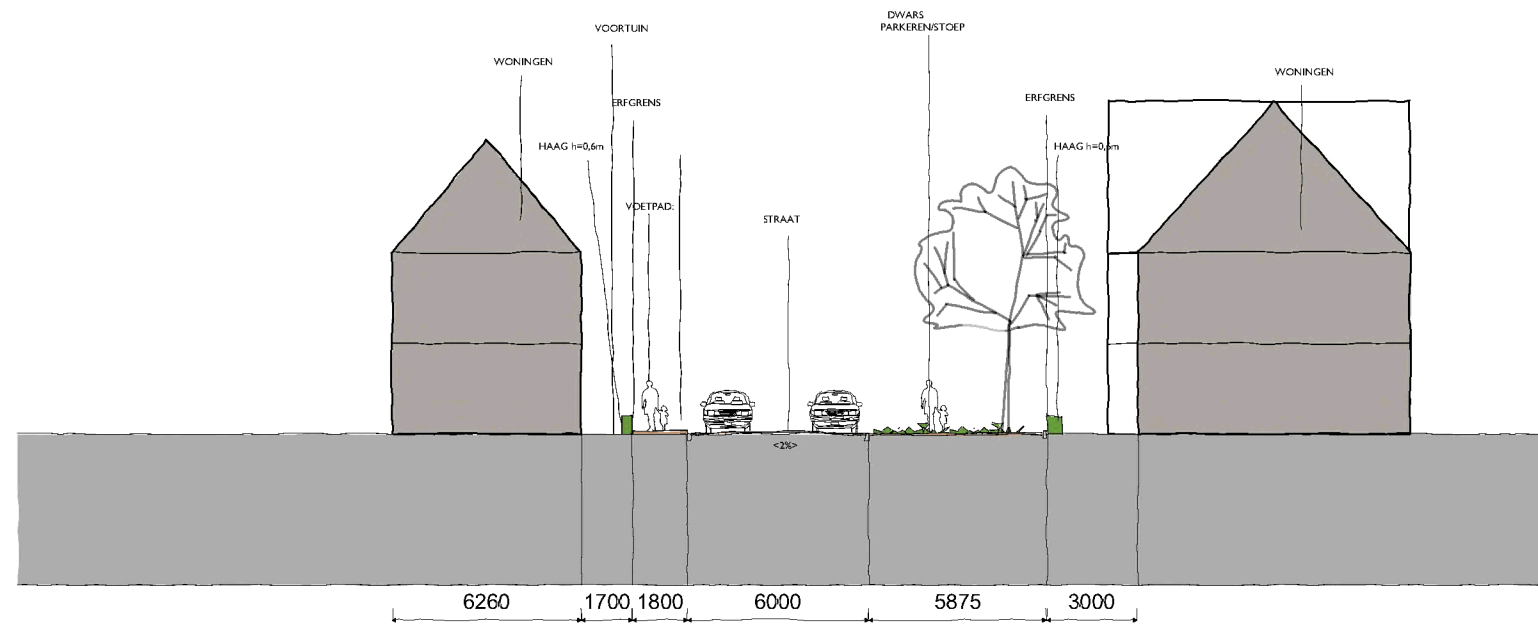

DOORSNEDE CC

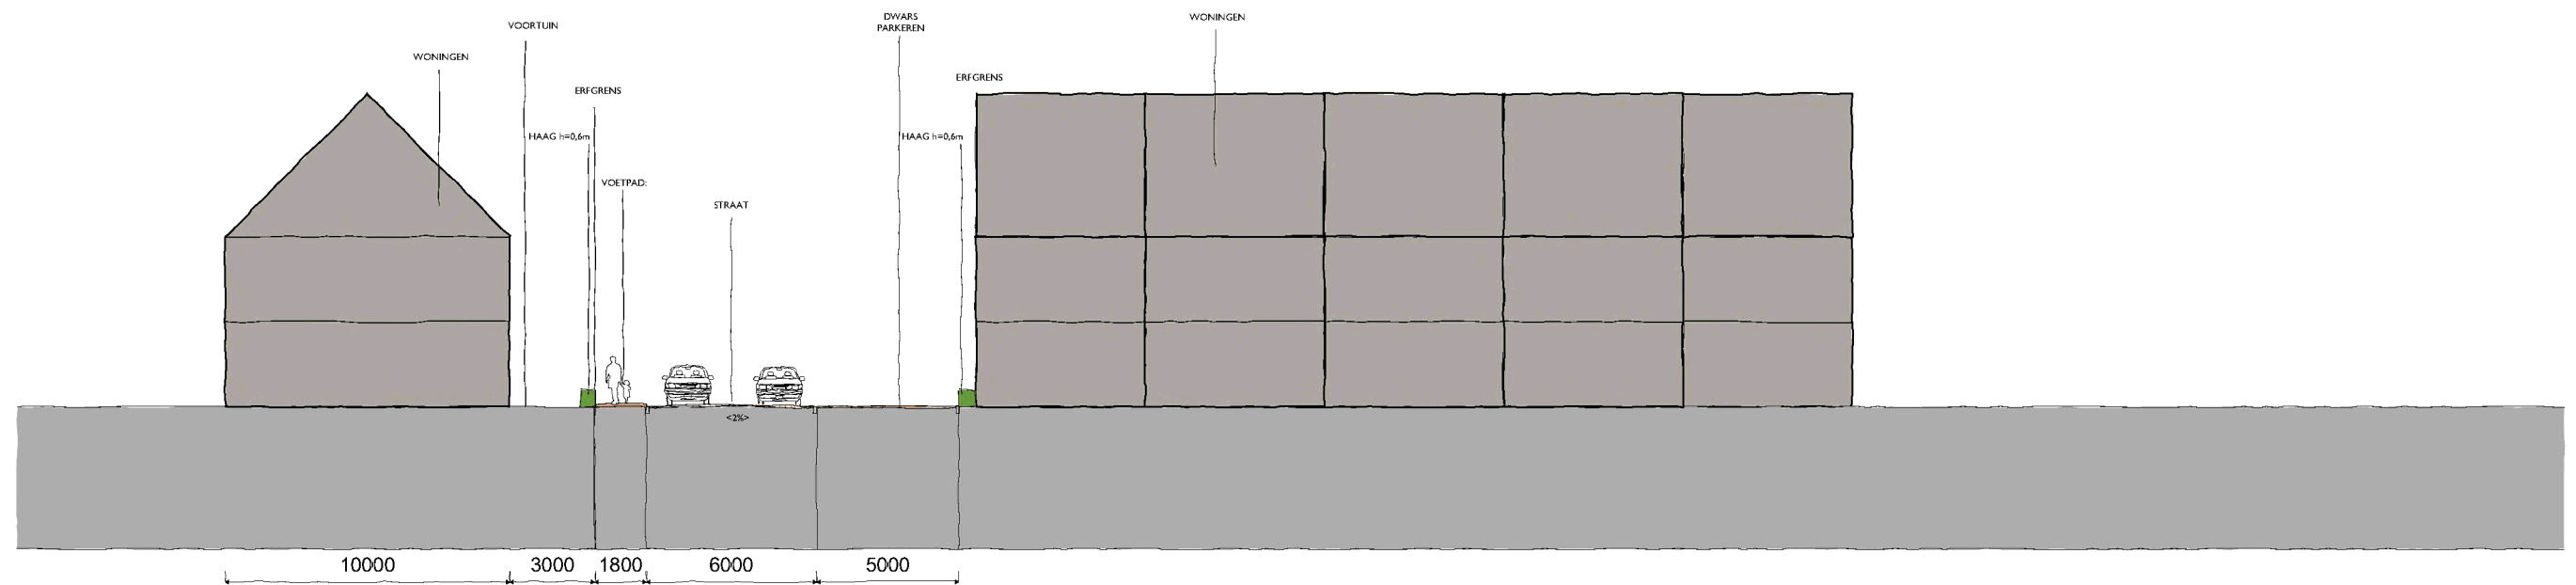

DOORSNEDE DD





architectenbureau **visser en bouwman** bv

orthen 51 postbus 125 5201 ac 's-hertogenbosch t

getekend:
bladnummer:
datum: 10 december 2015
gewijzigd: 15 december 2015
fase:
schaal: 1:1000

project: **De Heeren van Herlaer - Sint Michielsgestel**
opdrachtgever: **Winde Vastgoed BV**
Van der Heijden Projectontwikkeling BV

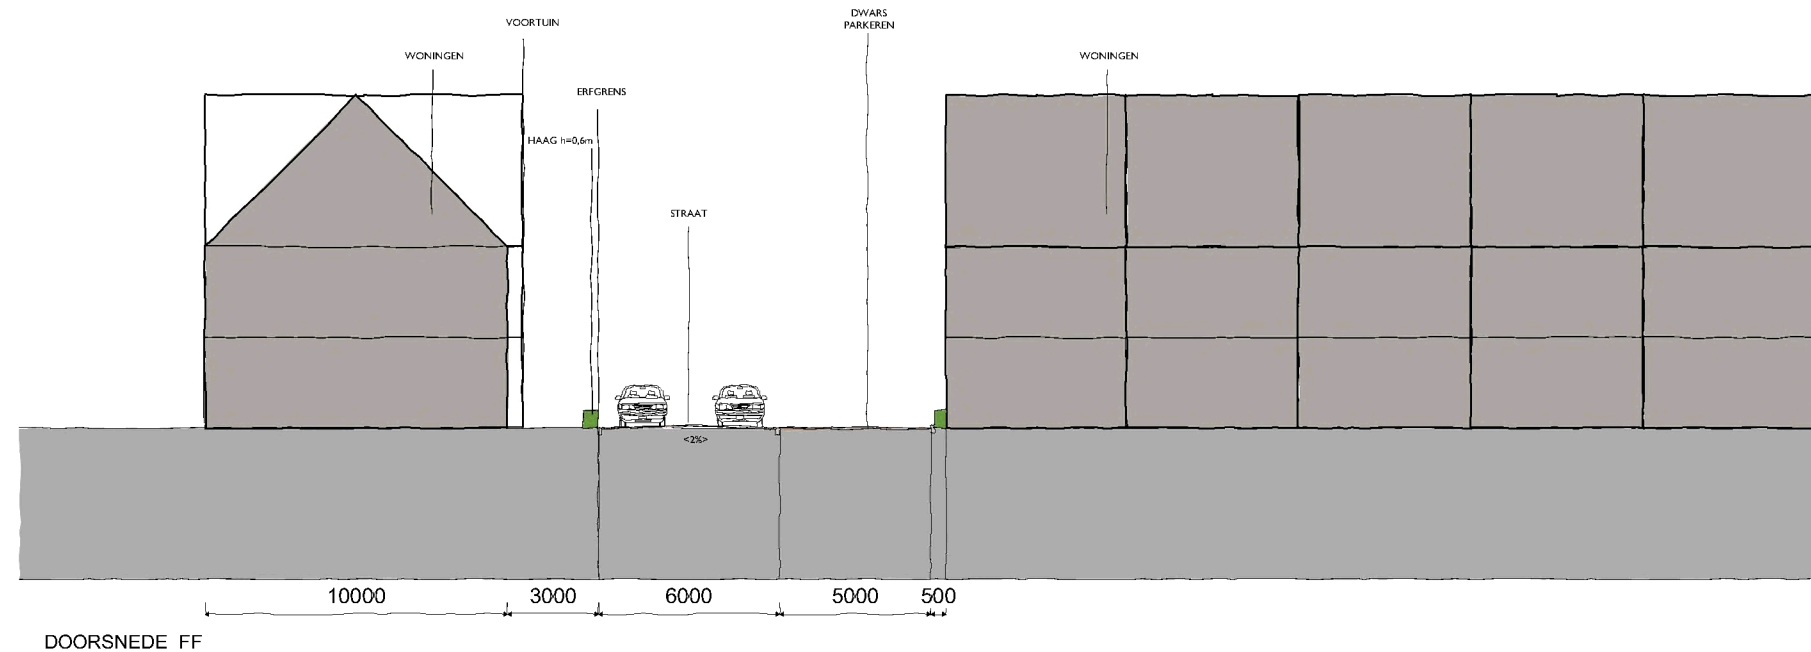
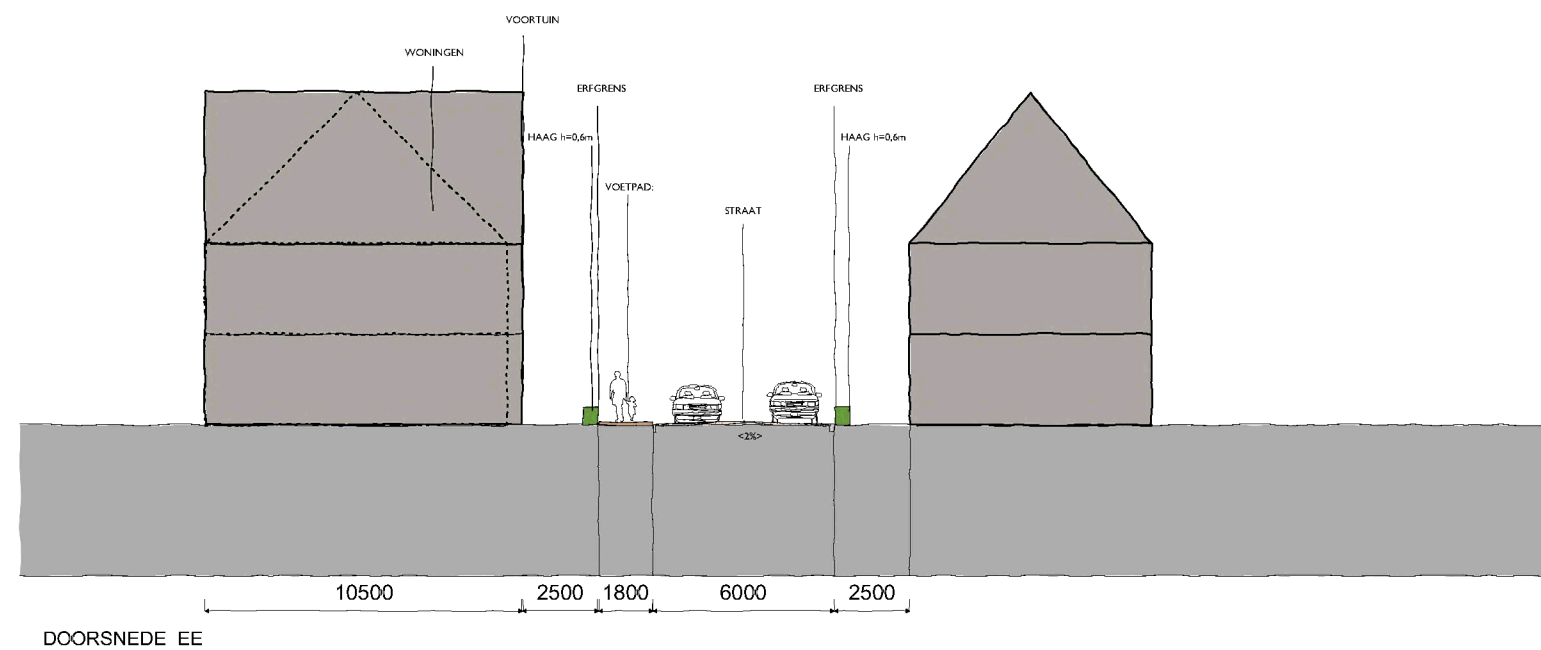


architectenbureau **visser en bouwman** bv

orthen 51 postbus 125 5201 ac 's-hertogenbosch t

getekend:
bladnummer:
datum: 10 december 2015
gewijzigd: 15 december 2015
fase:
schaal: 1:1000

project: **De Heeren van Herlaer - Sint Michielsgestel**
opdrachtgever: **Winde Vastgoed BV**
Van der Heijden Projectontwikkeling BV

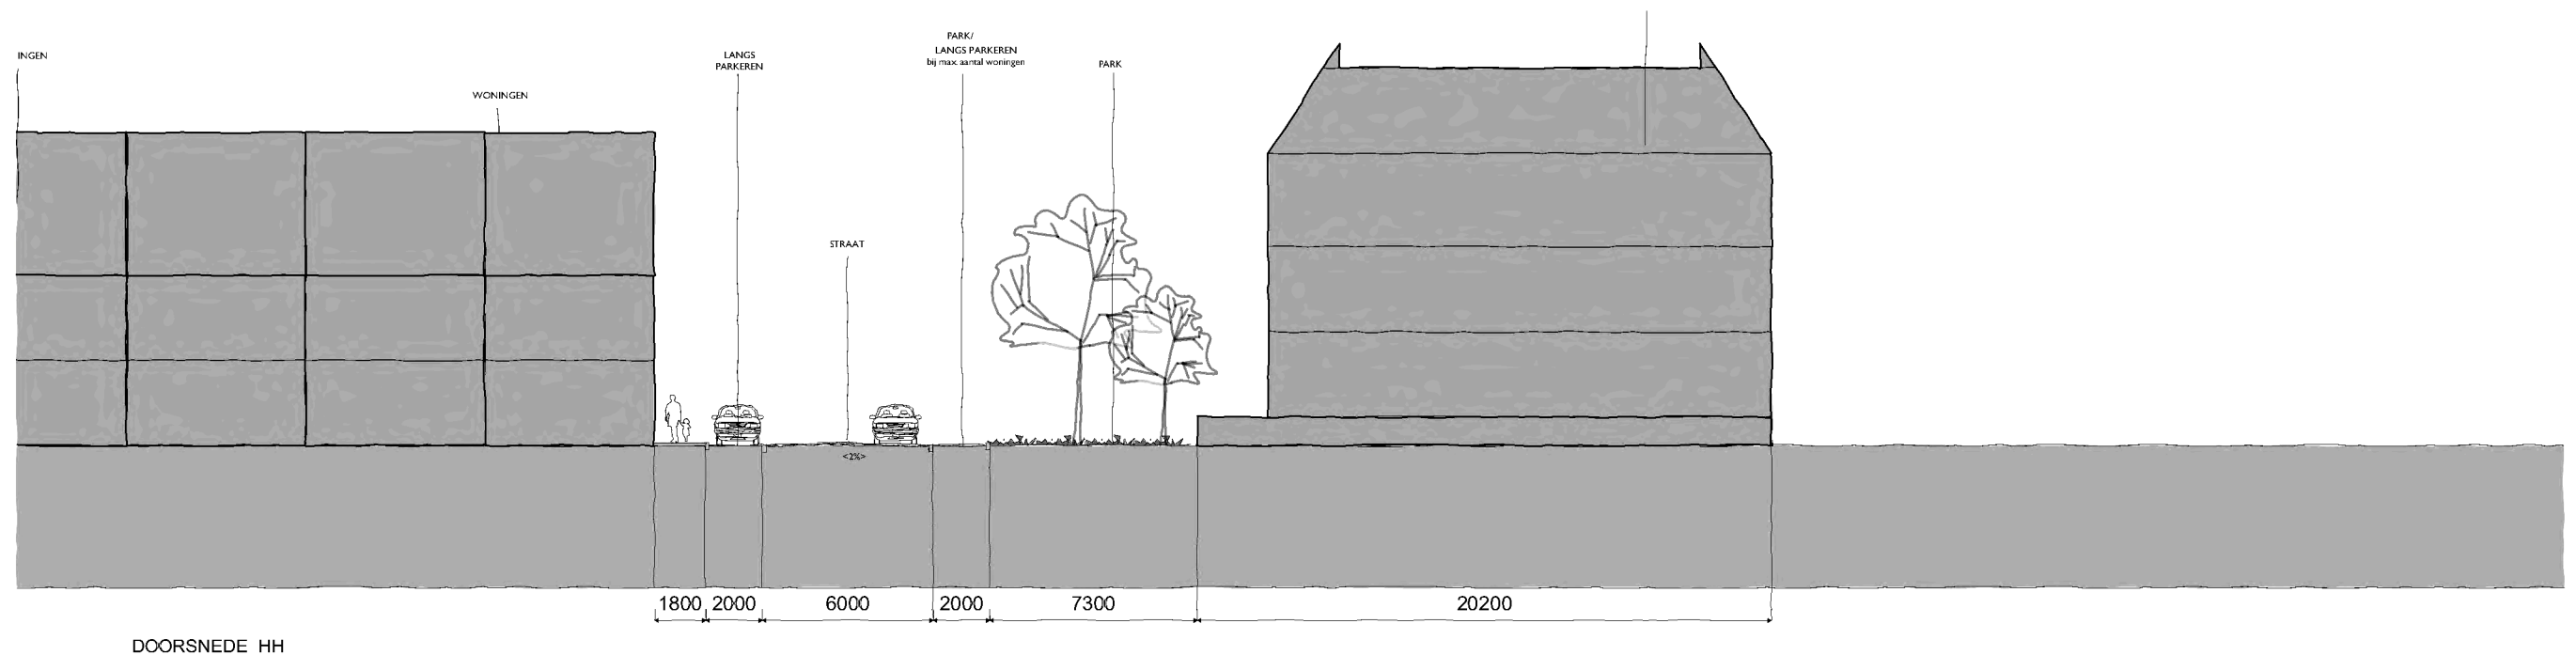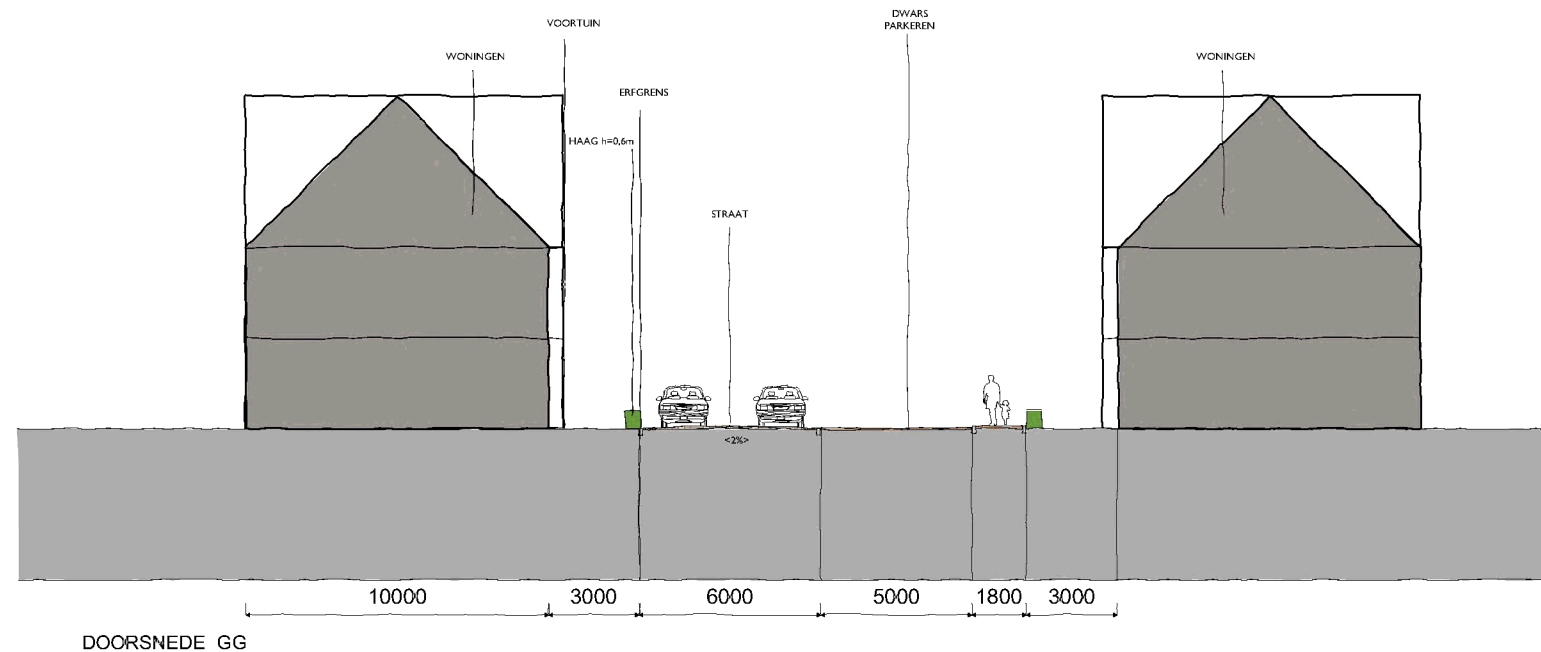

architectenbureau **visser en bouwman** bv
 orthen 51 postbus 125 5201 ac 's-hertogenbosch t

getekend:
 bladnummer:
 datum: 10 december 2015
 gewijzigd: 15 december 2015
 fase:
 schaal: 1:1000

project: **De Heeren van Herlaer - Sint Michielsgestel**
 opdrachtgever: **Winde Vastgoed BV**
Van der Heijden Projectontwikkeling BV