




OVERZICHTSPERSPECTIEF OOSTZIJDE


Een mooi plekje hebben jullie op de kop kunnen tikken, daar aan het uiteinde van de Eindstraat. Er is zowel de intimiteit en beschutting van een boomrijke tuin als de weidsheid van het polderlandschap. Om daar maximaal van te genieten bouwen we – net zoals nu – daar tussenin. Aan de westzijde schermt het volume de tuin opnieuw wat af ...

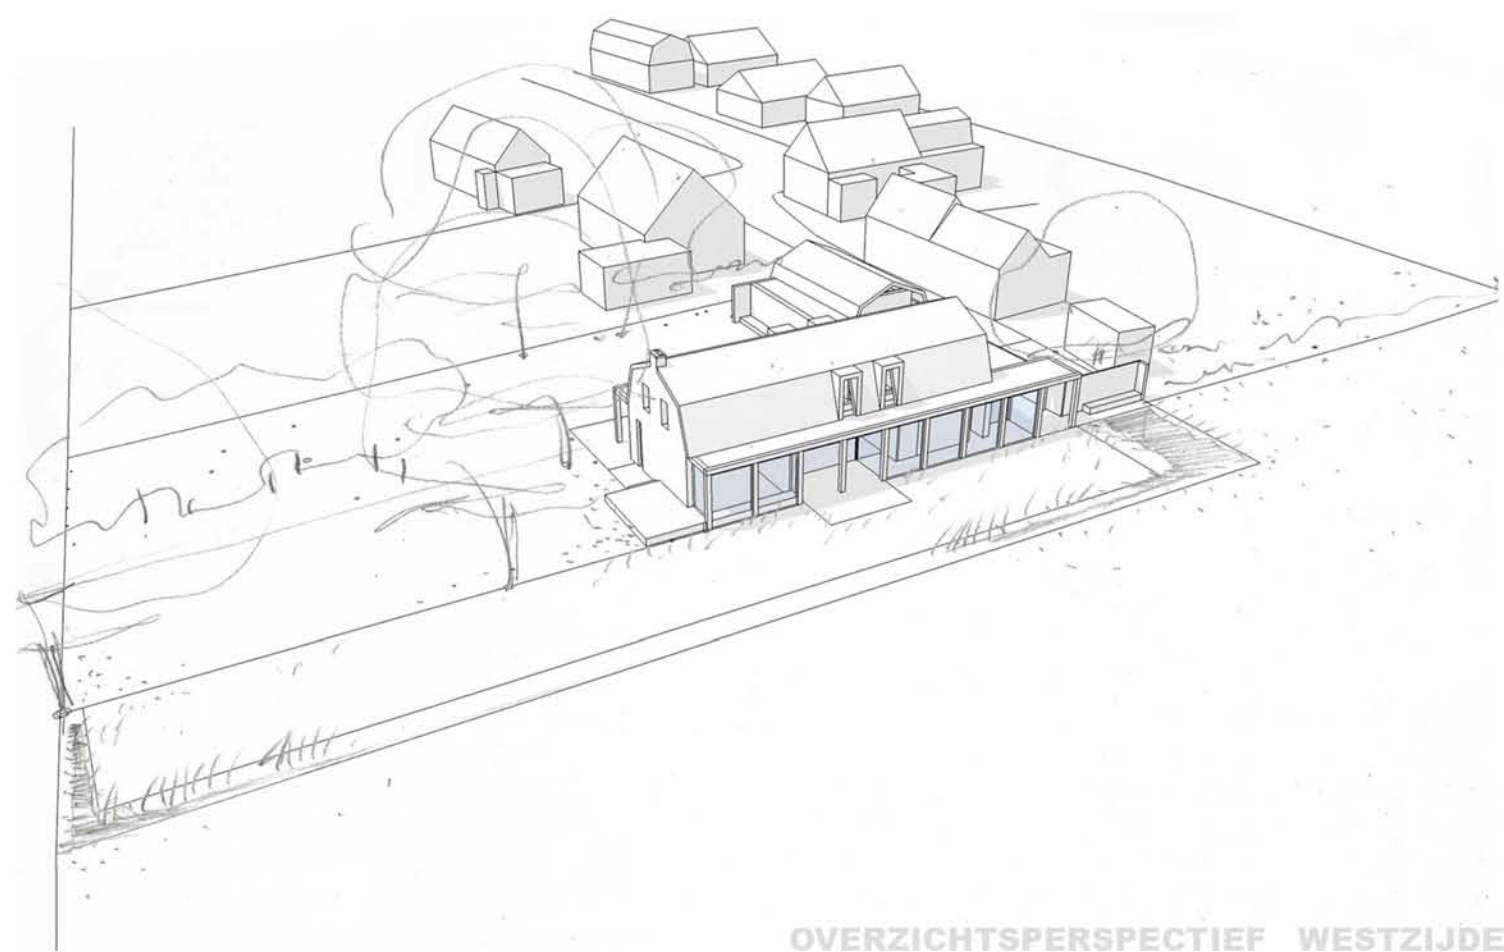


OVERZICHTSPERSPECTIEF WESTZIJDE

... terwijl het zich aan de oostzijde over de volle breedte naar het landschap richt.

In dit voorstel flankeren we het hoofdvolume - onder het typische mansardedak - met twee robuuste houten galerijen die het wonen extravert maken en voluit op die buitenruimtes richten zowel op de morgen- als op de avondzon.

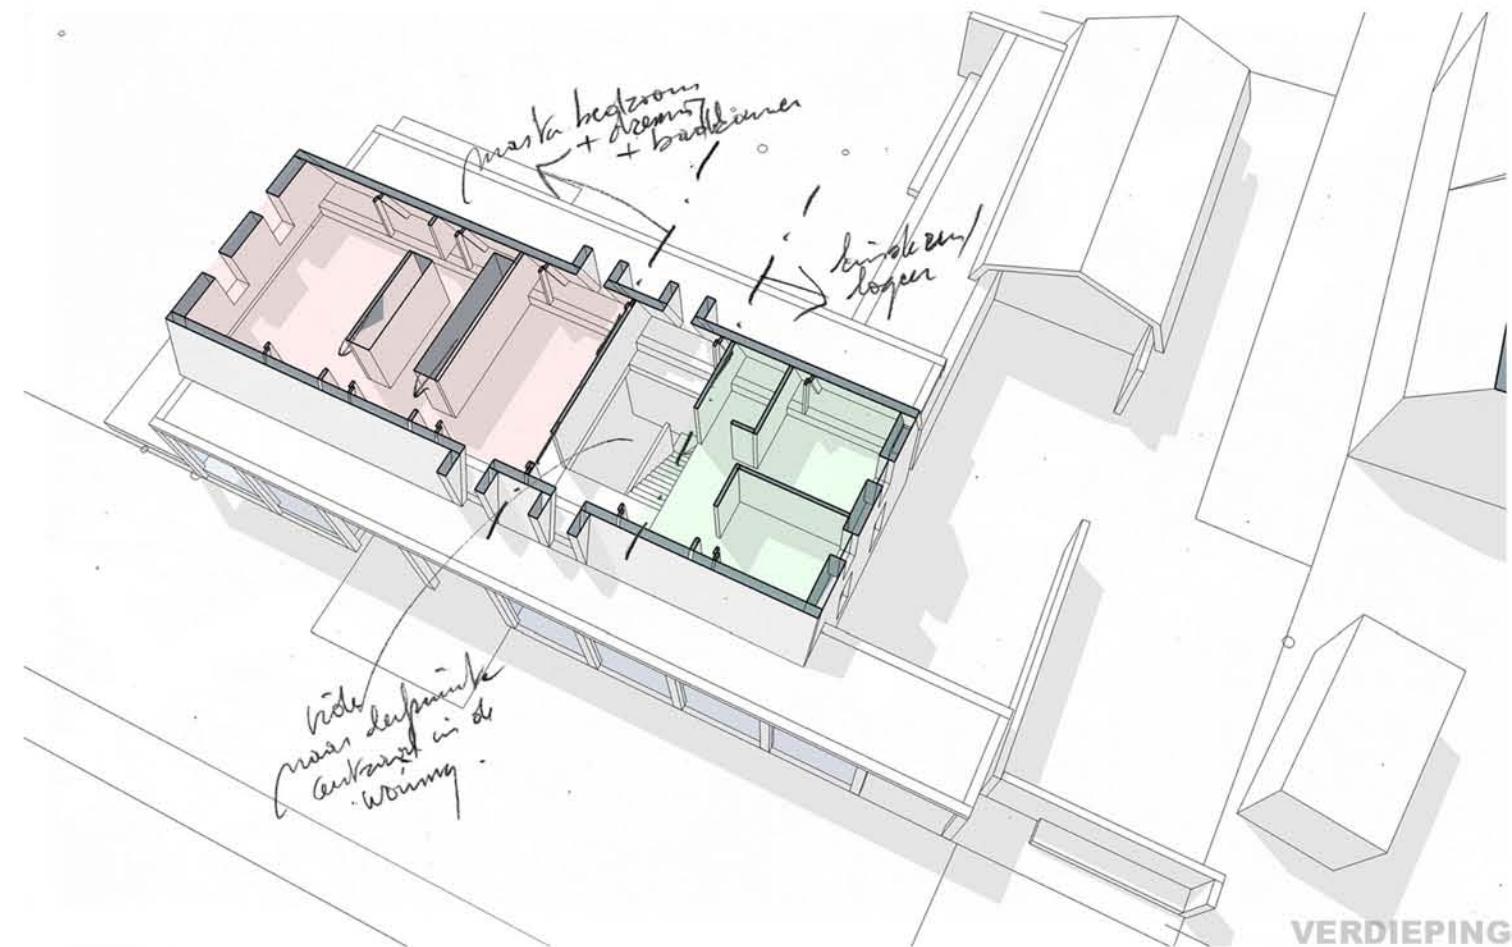


De centrale trappenhall laat via een vide wat licht doorsijpelen tot op het gelijkvloers. Aan de noord- en zuidzijde van die trappenhall organiseren we respectievelijk de slaapzone voor de kinderen en die van jullie, Nicole en Kees.

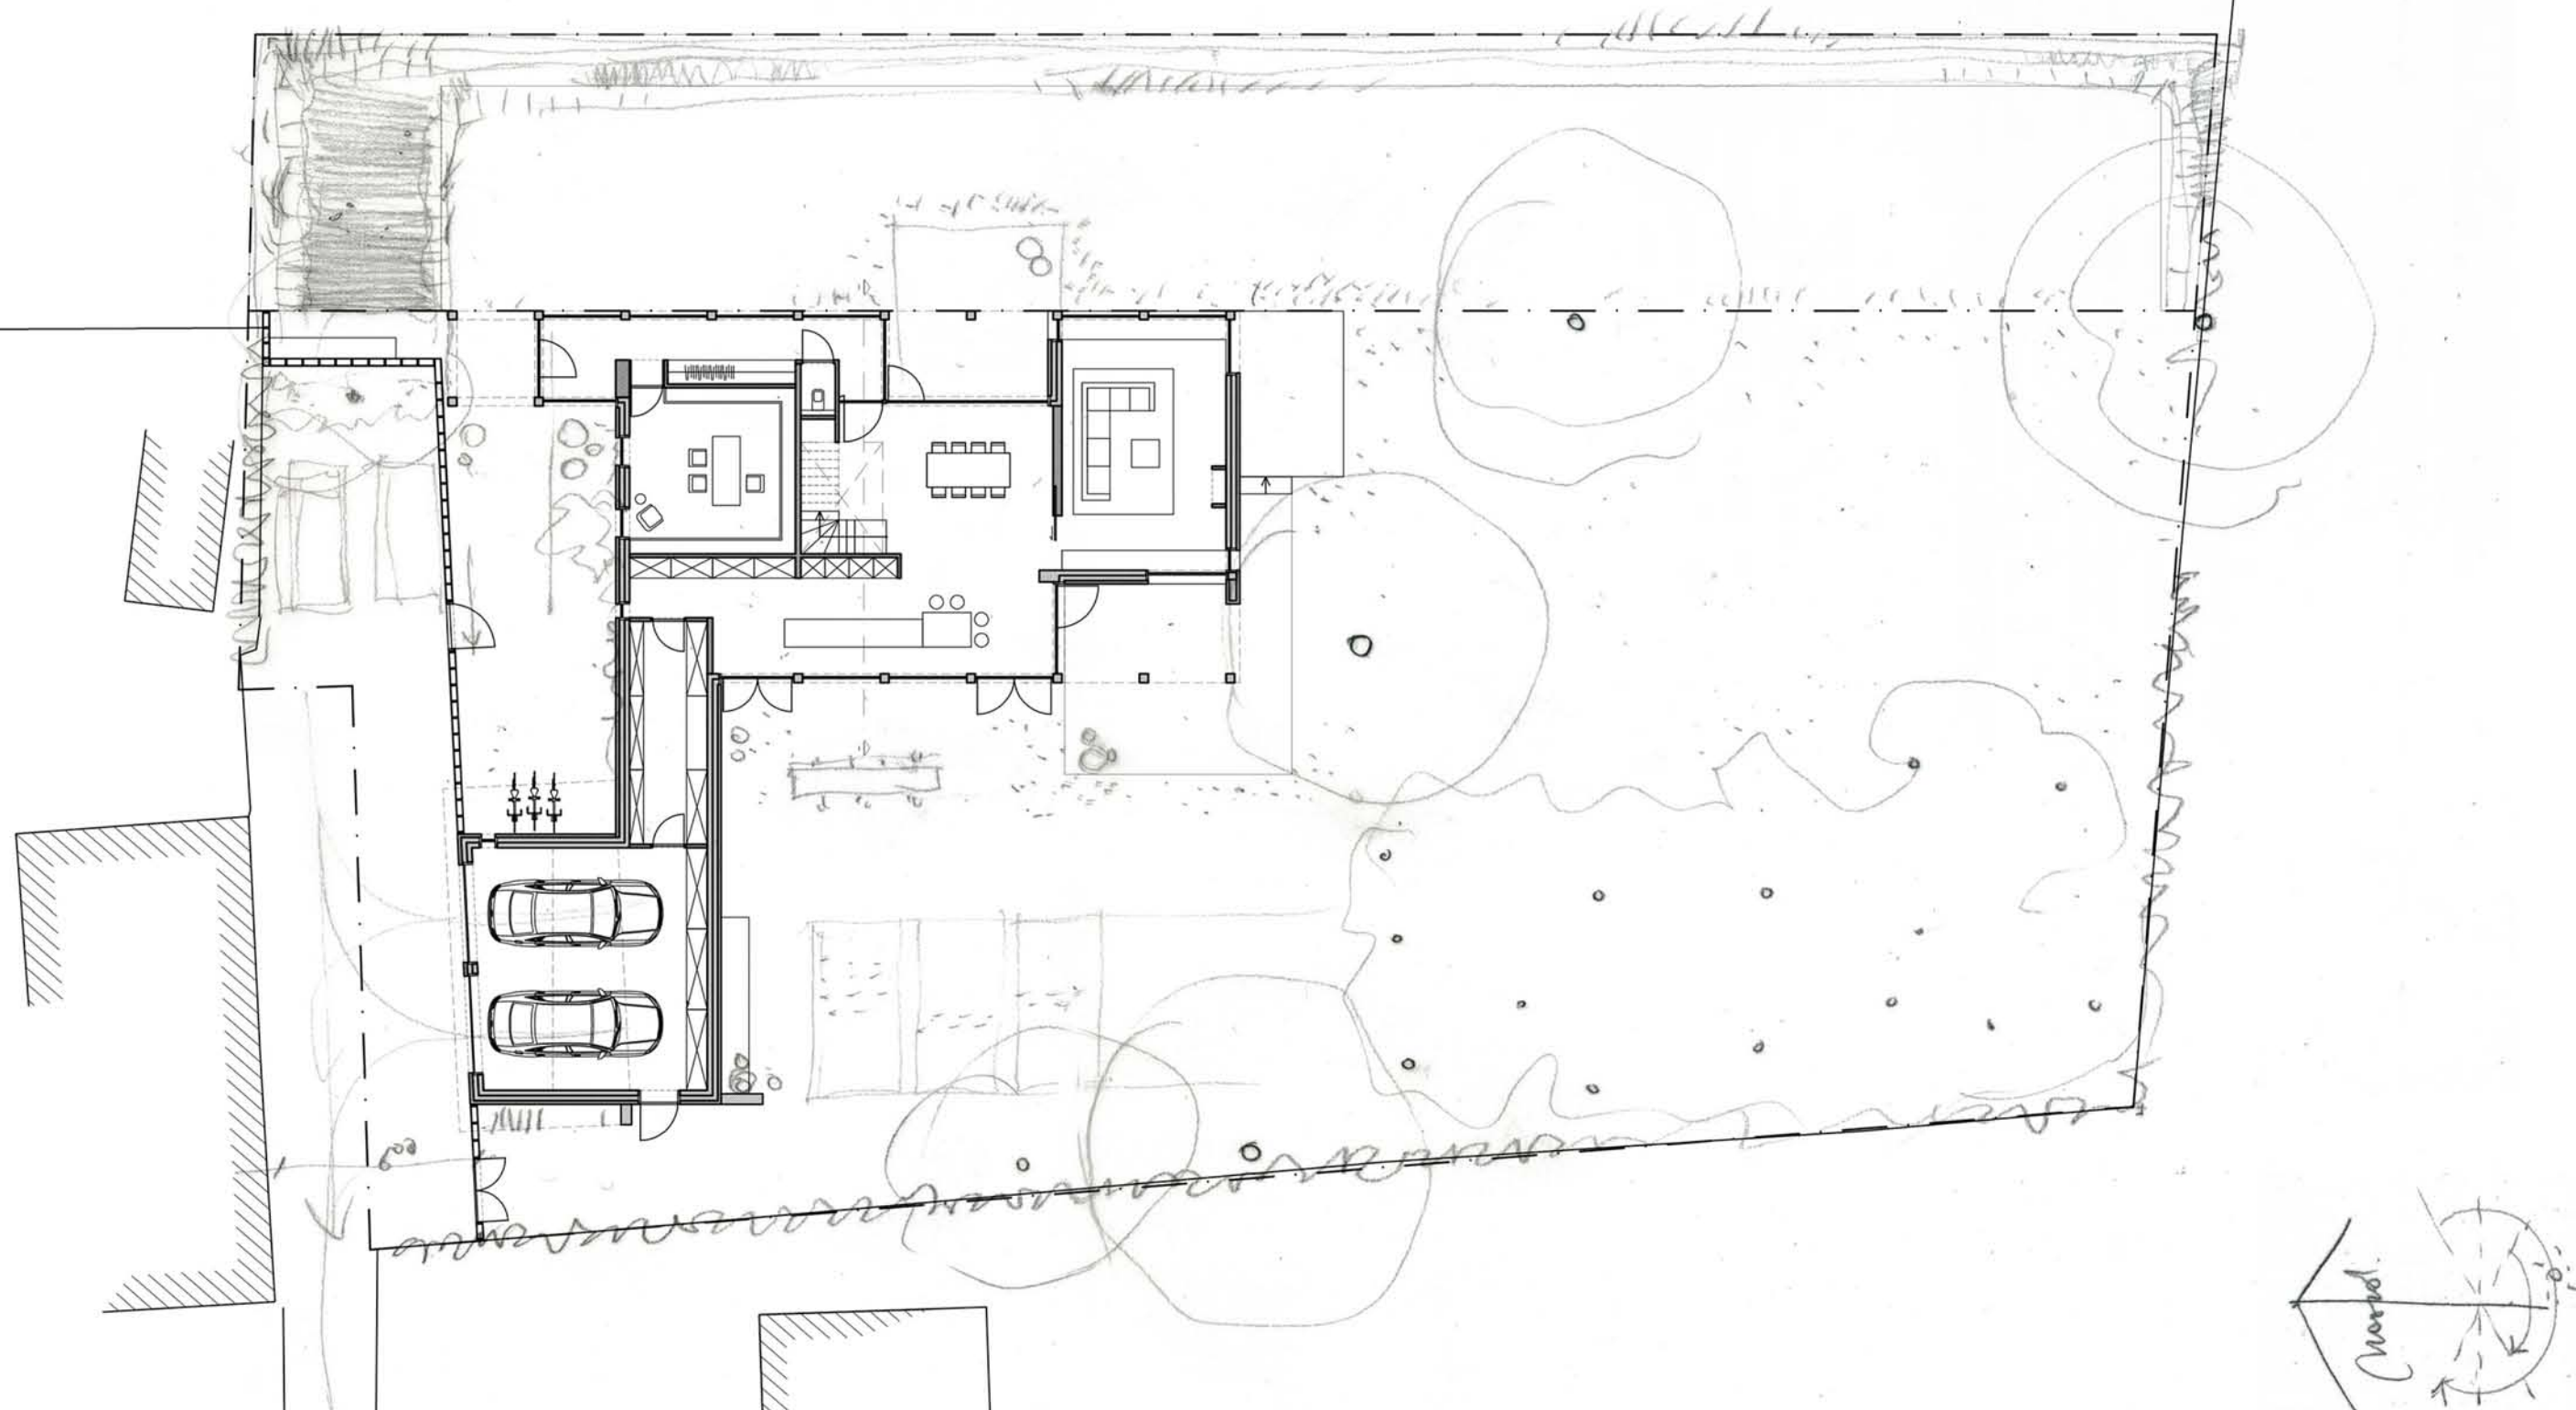

Met de inplanting van het gebouw creëren we grosso modo 4 geledingen :

- We geven het eindstraatje een waardig en praktisch uiteinde met parkeerruimte voor bezoekers en een handige manoeuvreerbreedte.
- De garages en het voorpleintje zorgen voor privacy t.o.v. de tuin.
- We stellen voor om de aangekochte strook weide landschappelijk aan te pakken met bvb. een wilde bloemenweide en een gracht errond met een rietkraag. Zo behouden we het panorama over de volle breedte en kunnen we de poëzie van het polderzicht nog versterken.
- In de huidige tuin hebben we met de waardevolle loofbomen en de bestaande boomgaard reeds tal van aanknopingspunten voor een mooie gevarieerde tuin. We laten die graag eindigen tegen een zonnige (garage)muur die tot laat in de avond zijn opgeslagen warmte terug kan afgeven. Daar zit je ook lekker uit de wind terwijl je op hete dagen misschien juist het briesje opzoekt in het lommer van de centrale kastanje. Er is wel altijd een geschikt plekje om je buiten te nestelen.

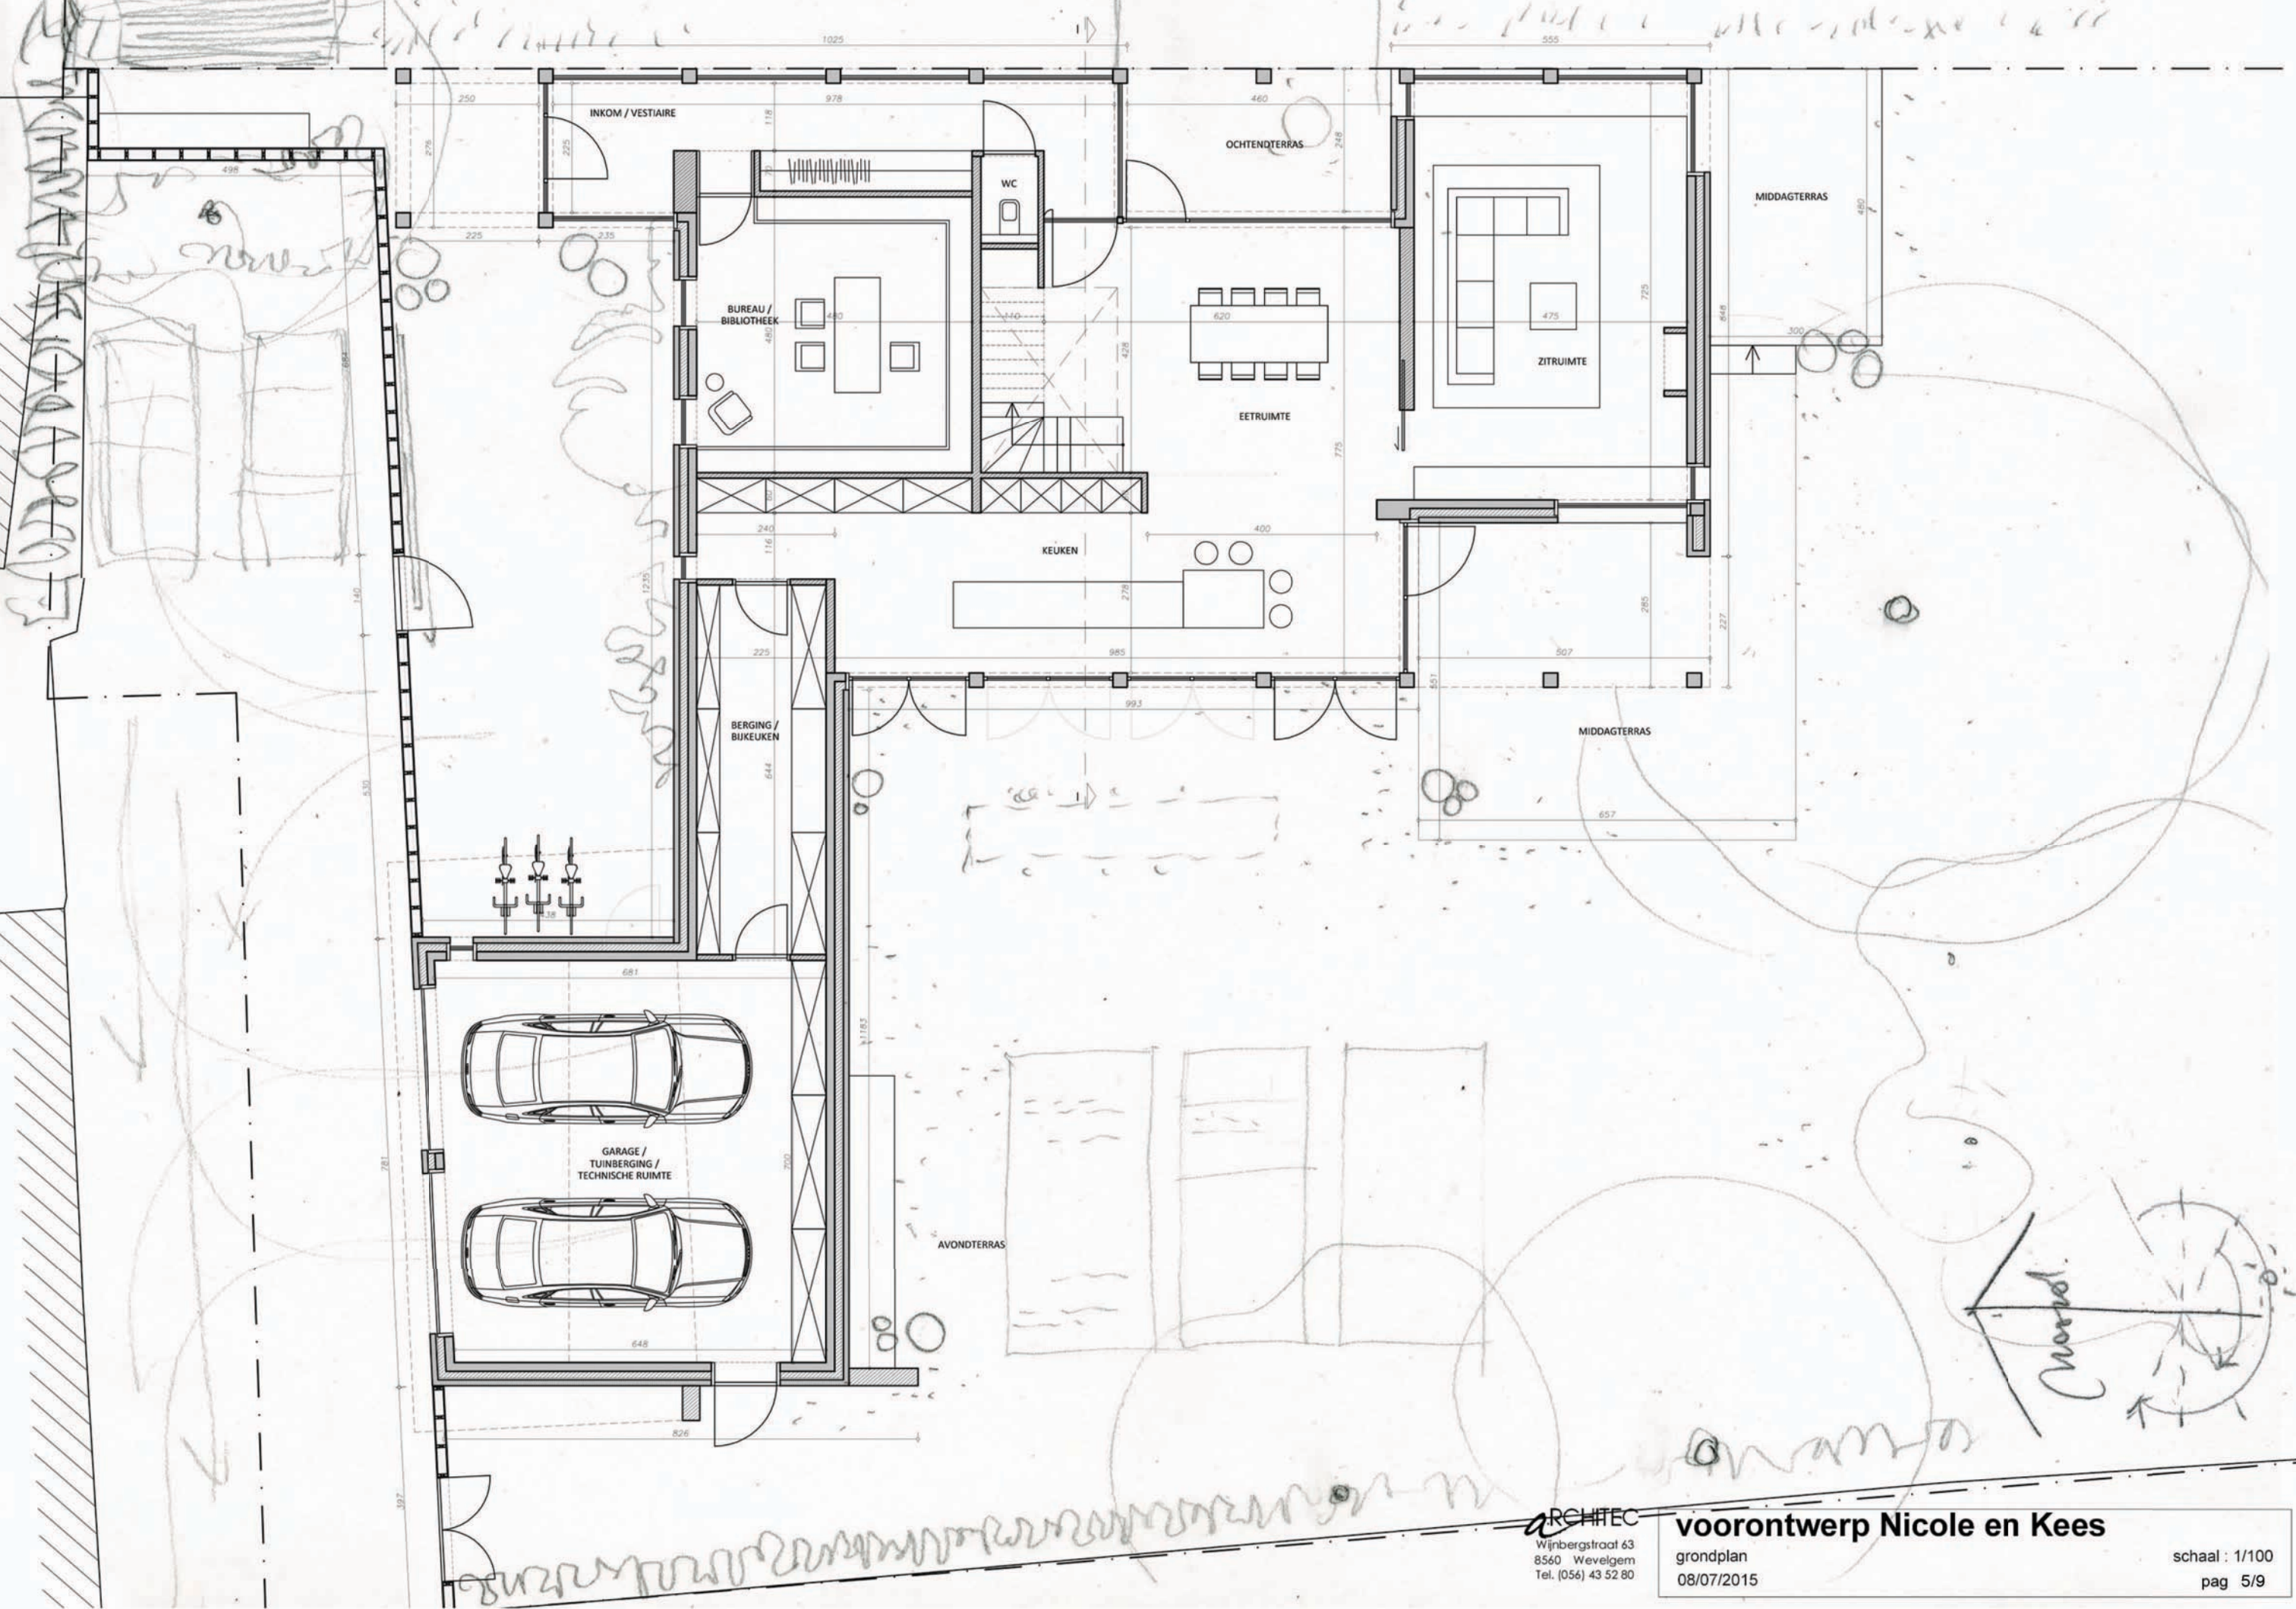

INKOM / VESTIAIRE

OCHTENDTERRAS

MIDDAGTERRAS

BUREAU /
BIBLIOTHEEK

WC

EETRUIMTE

ZITRUIMTE

KEUKEN

BERGING /
BIJKEUKEN

MIDDAGTERRAS

GARAGE /
TUINBERGING /
TECHNISCHE RUIMTE

AVONDERRAS

ARCHITEC
Wijnbergstraat 63
8560 Wevelgem
Tel. (056) 43 52 80

voorontwerp Nicole en Kees
grondplan
08/07/2015

schaal : 1/100
pag 5/9



BENADERING VANAF EINDSTRAAT

We respecteren de intimiteit van het eindstraatje die we wel verbreden om beter te kunnen manoeuvreren maar die we mooi laten eindigen in twee elegante parkeerplaatsen voor bezoekers.



BENADERING INKOM

Achter de schuifpoort laten we het voorpleintje verrassend openen op het landschap : het overdekte inkomportiek kadert een stukje polder in en leidt bezoekers spontaan naar de inkom.




INKOMTRAJECT

Van daar af wandel je verder, mee met het landschap tot in de leefruimte.



BENADERING LEEFRUIMTE

Terwijl we met het mansardedak aansluiting zoeken bij de bebouwing van het Eindstraatje willen we met de robuuste houten galerij een typisch landelijk element toevoegen op maat van de weidsheid van het landschap.

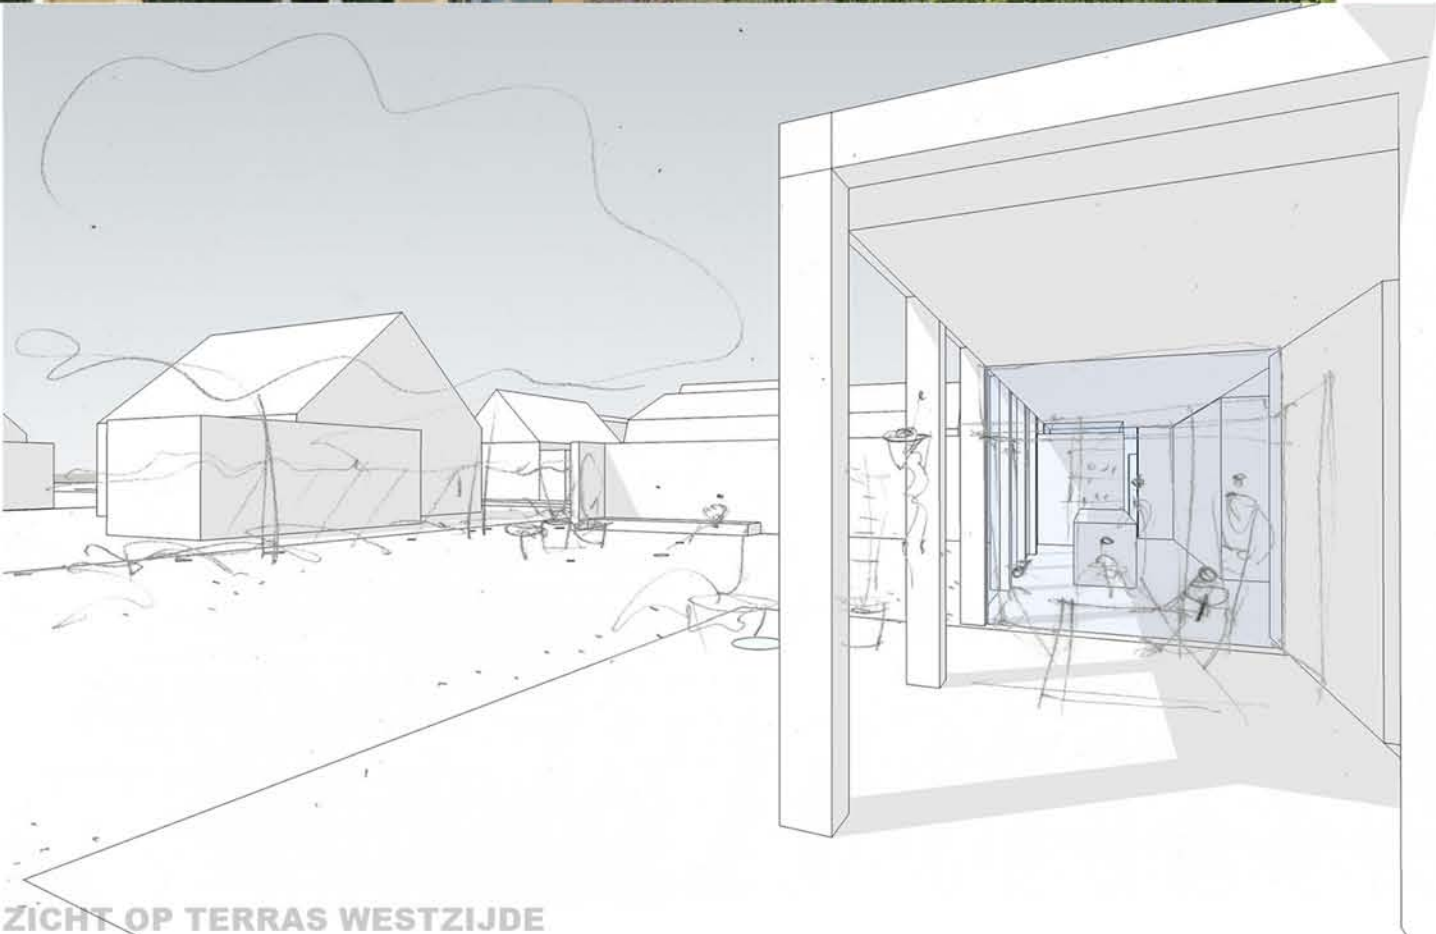

ZICHT OP TERRAS WESTZIJDE

De houten galerij laat ons toe om de traditionele, eerder gesloten woning royaal te openen en intens te verweven met de tuin:

Centraal in de tuin richten we een overdekt terras naar de avondzon. Je vindt er ten allen tijde beschutting tegen regen en de middagzon.



TUINZICHT

De keuken opent rechtstreeks op het meest zonnige en ingesloten gedeelte van de tuin, beschut tegen de polderwind.. Een zuidgerichte muur kan de zonnewarmte tot laat in de avond vasthouden. In hete dagen is het dan misschien eerder aangewezen om het lommer op te zoeken van de mooie wilde kastanje of een verfrissende bries op het verhoogde terrasje, uitkijkend op een bloemenweide en het landschap.

Op die manier creëren we in en rond de woning een verscheidenheid aan plekjes om van de schitterende buitenomgeving te genieten.