

Datum vergadering	22 april 2010	Nr.	9
Omschrijving agendapunt	Voorstel tot het nemen van een (hernieuwd) voorbereidingsbesluit voor een achttal gebieden.		
Portefeuillehouder	wethouder		
Samenvatting			
Voorgesteld wordt een hernieuwd voorbereidingsbesluit te nemen voor een achttal gebieden in de gemeente Sluis. In 2009 is een voorbereidingsbesluit genomen voor een aantal gebieden, waarvoor op dit ogenblik nog procedures tot vrijstelling van het onderliggende bestemmingsplan lopen. Voorbereidingsbesluit vervalt een jaar na de datum van inwerkingtreding, in dit geval is dit 6 mei 2010. Verlenging van het voorbereidingsbesluit is noodzakelijk.			

Aan de raad,

In 2009 heeft uw raad een voorbereidingsbesluit genomen voor een aantal gebieden, soms ter planologische bescherming van een gebied in afwachting van een nieuw bestemmingsplan, soms omdat een verzoek om vrijstelling van de bepalingen van een bestemmingsplan was ingediend, op welk verzoek een positieve grondhouding is aangenomen.
Aangezien een voorbereidingsbesluit vervalt binnen 1 jaar na de datum van inwerkingtreding, is het noodzakelijk een nieuw voorbereidingsbesluit te nemen.

Het vaststellen van het nieuwe voorbereidingsbesluit heeft betrekking op de volgende gebieden:

1. 1^e Strange te Breskens (NL.IMRO.1714.VBBSTR-0001);
2. Het Heem te Breskens (NL.IMRO.1714.VBBHEE-0001);
3. Gebied ten noorden van het Spuiplein en de Boulevard te Breskens (NL.IMRO.1714.VBBBOU-0001);
4. Gebied van de supermarkt op het Spuiplein te Breskens (NL.IMRO.1714.VBBSPU-0001);
5. Molenwater 64 te Breskens (NL.IMRO.1714.VBBMOL-0001);
6. De bebouwingsconcentratie Cadzand-Bad (NL.IMRO.1714.VBBCZB-0001);
7. De centrale bebouwing van de Euregiotuinen aan de Nieuwstraat te Oostburg (NL.IMRO.1714.VBBEUR-0001);
8. Pese Schorre te Cadzand-Bad (NL.IMRO.1714.VBBPES-0001).

In de Wet ruimtelijke ordening is geen bezwaar- en beroepsmogelijkheid meer opgenomen tegen een voorbereidingsbesluit. Het besluit kan dus niet in rechte worden vernietigd.

Oostburg, 16 maart 2010.

BURGEMEESTER EN WETHOUDERS VAN SLUIS,

De wnd. secretaris,

De burgemeester,

drs. M.M.M.F. de Schwartz

J.F. Sala

Besluit van de Raad d.d. 22 april 2010	Het collegevoorstel wordt zonder hoofdelijke stemming aangenomen.
---	---



Bijlage(n):

1. Tekeningen betrekking hebbende op de diverse gebieden.

Ter inzage liggende stukken:

- a. geen

DE RAAD VAN DE GEMEENTE SLUIS

gelezen het voorstel van het college van burgemeester en wethouders d.d. 16 maart 2010;

gezien het advies van de commissie Ruimte d.d. 7 april 2010;

gelet op artikel 3.7 Wet ruimtelijke ordening;


BESLUIT:

1. Te verklaren dat een nieuw bestemmingsplan wordt voorbereid voor het 1^e Strange te Breskens, planidentificatie NL.IMRO.1714.VBBSTR-0001 vastgelegd in elektronische vorm conform de artikelen 1.2.1 tot en met 1.2.5 Bro en in die vorm vastgesteld;
2. Te verklaren dat een nieuw bestemmingsplan wordt voorbereid voor het Heem te Breskens, planidentificatie NL.IMRO.1714.VBBHEE-0001 vastgelegd in elektronische vorm conform de artikelen 1.2.1 tot en met 1.2.5 Bro en in die vorm vastgesteld;
3. Te verklaren dat een nieuw bestemmingsplan wordt voorbereid voor het gebied ten noorden van het Spuiplein en de Boulevard te Breskens, planidentificatie NL.IMRO.1714.VBBBOU-0001 vastgelegd in elektronische vorm conform de artikelen 1.2.1 tot en met 1.2.5 Bro en in die vorm vastgesteld;
4. Te verklaren dat een nieuw bestemmingsplan wordt voorbereid voor het gebied van de supermarkt op het Spuiplein te Breskens, planidentificatie NL.IMRO.1714.VBBSPU-0001 vastgelegd in elektronische vorm conform de artikelen 1.2.1 tot en met 1.2.5 Bro en in die vorm vastgesteld;
5. Te verklaren dat een nieuw bestemmingsplan wordt voorbereid voor het gebiedje Molenwater 64 te Breskens, planidentificatie NL.IMRO.1714.VBBMOL-0001 vastgelegd in elektronische vorm conform de artikelen 1.2.1 tot en met 1.2.5 Bro en in die vorm vastgesteld;
6. Te verklaren dat een nieuw bestemmingsplan wordt voorbereid voor Cadzand-Bad, planidentificatie NL.IMRO.1714.VBBCZB-0001 vastgelegd in elektronische vorm conform de artikelen 1.2.1 tot en met 1.2.5 Bro en in die vorm vastgesteld;
7. Te verklaren dat een nieuw bestemmingsplan wordt voorbereid voor het gebied van de centrale bebouwing van de Euregiotuin aan de Nieuwstraat te Oostburg, planidentificatie NL.IMRO.1714.VBBEUR-0001 vastgelegd in elektronische vorm conform de artikelen 1.2.1 tot en met 1.2.5 Bro en in die vorm vastgesteld;
8. Te verklaren dat een nieuw bestemmingsplan wordt voorbereid voor het gebied Pese Schorre te Cadzand-Bad, planidentificatie NL.IMRO.1714.VBBPES-0001 vastgelegd in elektronische vorm conform de artikelen 1.2.1 tot en met 1.2.5 Bro en in die vorm vastgesteld;
9. Te bepalen dat dit besluit in werking treedt op 6 mei 2010, zijnde de dag na publicatie.

Sluis, 22 april 2010.


DE RAAD VOORNOEMD,

De griffier,

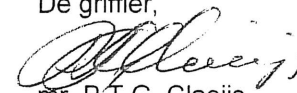


mr. P.T.G. Claeijs

De voorzitter,

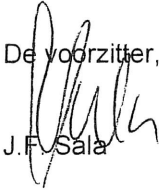


J.F. Sala

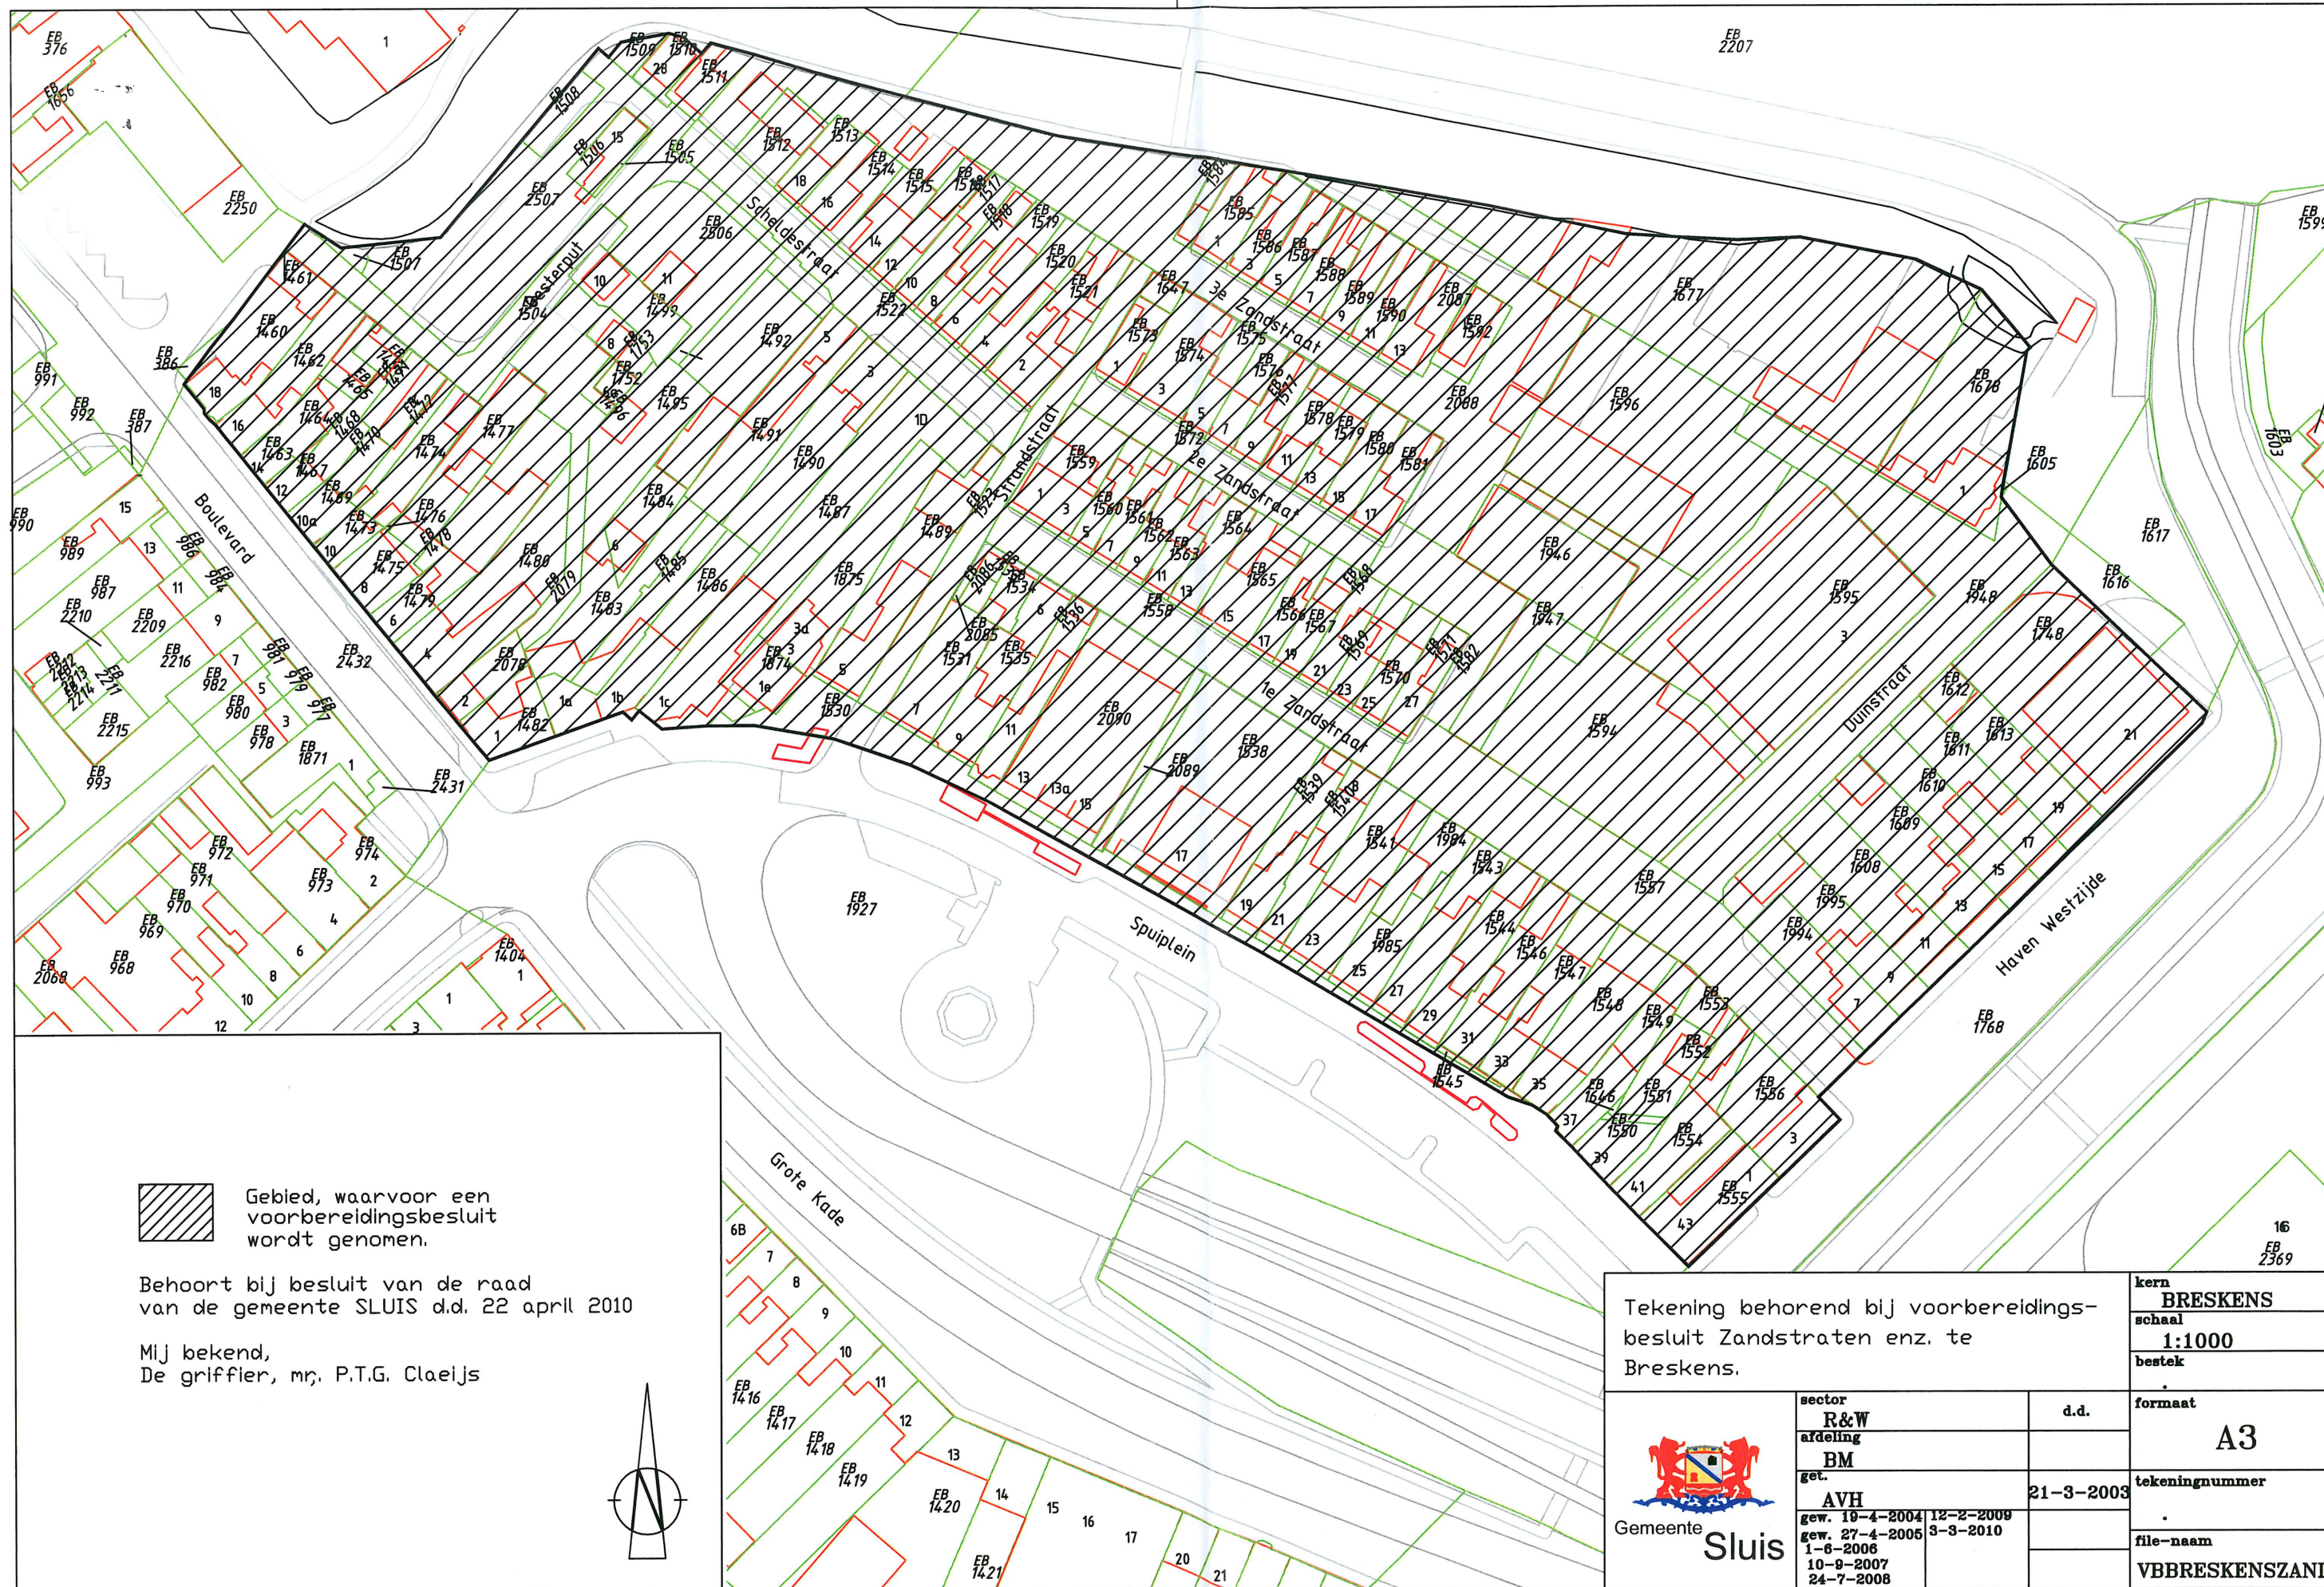

Gebied, waarvoor een
voorbereidingsbesluit
wordt genomen.

Behoort bij besluit van de raad
van de gemeente SLUIS d.d. 22 april 2010

Mij bekend,
De griffier, mr. P.T.G. Claeijs

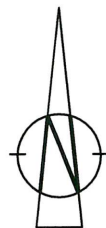

Tekening behorend bij voorbereidings-
besluit Zandstraten enz. te
Breskens.



sector
R&W
afdeling
BM
get.
AVH
gew. 19-4-2004 12-2-2009
gew. 27-4-2005 3-3-2010
1-6-2006
10-9-2007
24-7-2008

d.d.
21-3-2003

kern	BRESKENS
schaal	1:1000
bestek	.
formaat	A3
tekeningnummer	.
file-naam	VBBRESKENSZAND