

DE RAAD VAN DE GEMEENTE SLUIS

gelezen het voorstel van het college van burgemeester en wethouders d.d. 9 februari 2010;

gelet op artikel artikel 3.7 Wet ruimtelijke ordening;


BESLUIT:

Een voorbereidingsbesluit te nemen voor het projectgebied C1000, gelegen aan de Burgemeester van Zuijlenstraat 79 te Breskens, kadastraal bekend gemeente Oostburg, sectie EB, nummers 1832, 2421, 2422, 2158 en 2598, conform de bij dit besluit en als zodanig gewaarmerkte tekening en te bepalen dat dit besluit in werking treedt op 8 april 2010, zijnde de dag na publicatie.

Sluis, 25 maart 2010

DE RAAD VOORNOEMD,

De griffier,

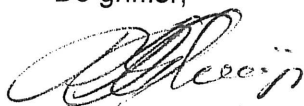


mr. P.T.G. Claeijs

De voorzitter,



J.F. Sala

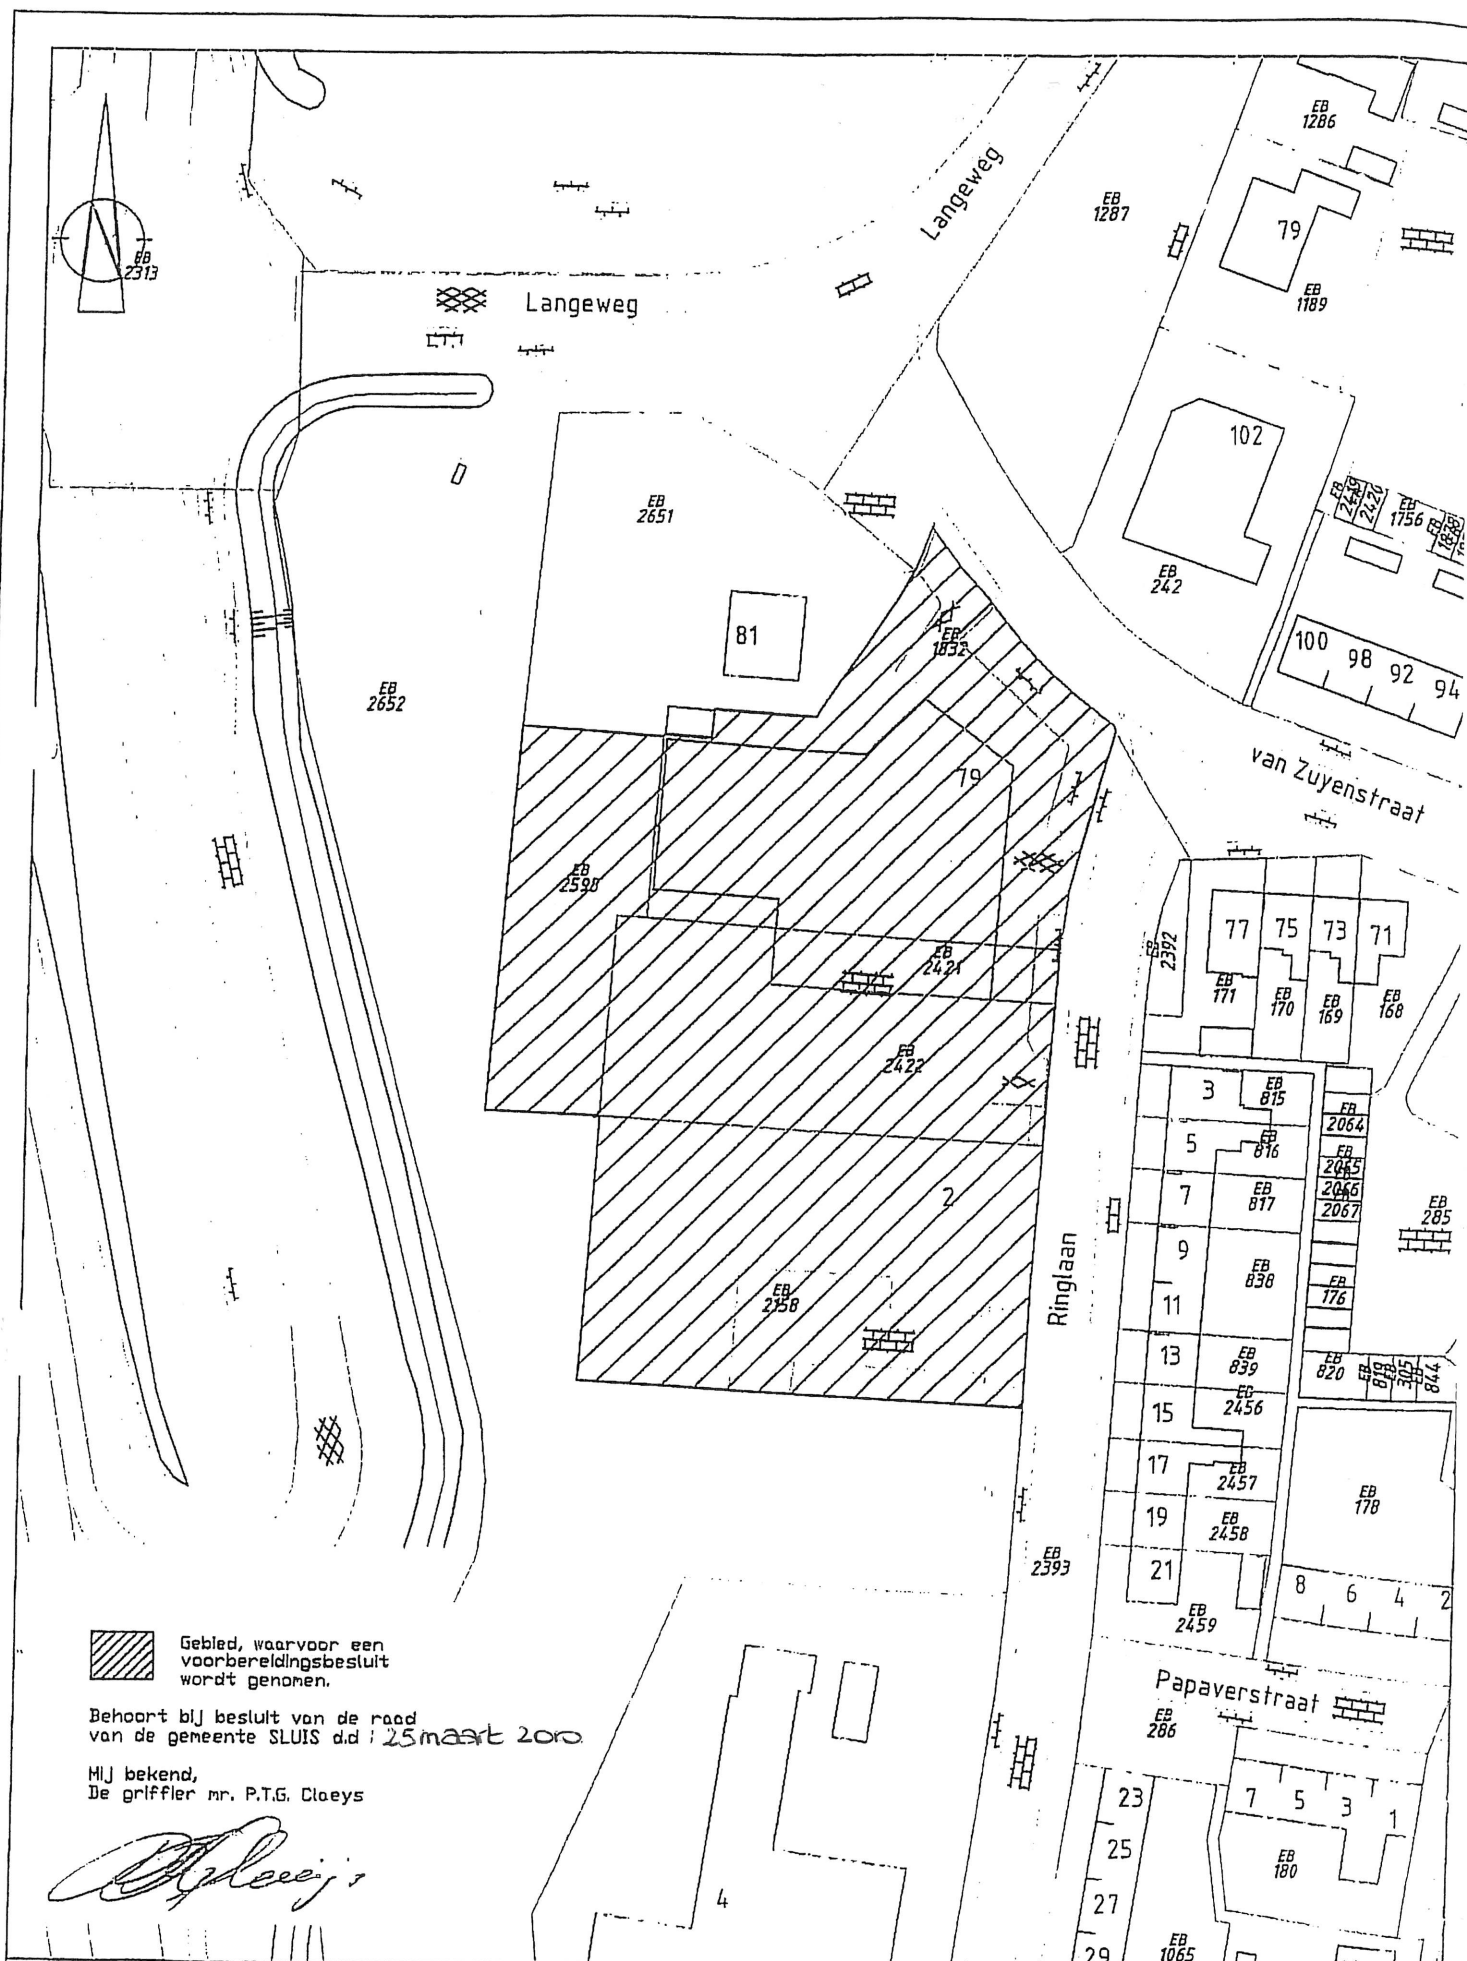

Gebied, waarvoor een
voorbereidingsbesluit
wordt genomen.

Behoort bij besluit van de raad
van de gemeente SLUIS d.d. 25 maart 2000

Mij bekend,
De griffier mr. P.T.G. Cloeys

P.T.G. Cloeys



Gemeente
Sluis

Tekening behorend bij voorbereidingsbesluit
terrein C1000 te Breskens

d.d.

09-08-'04

sect.	Publiek	schaal	1:1000	get.	AVH	gew.	5-2-2009
afd.		kerp		file	naam	formaat	