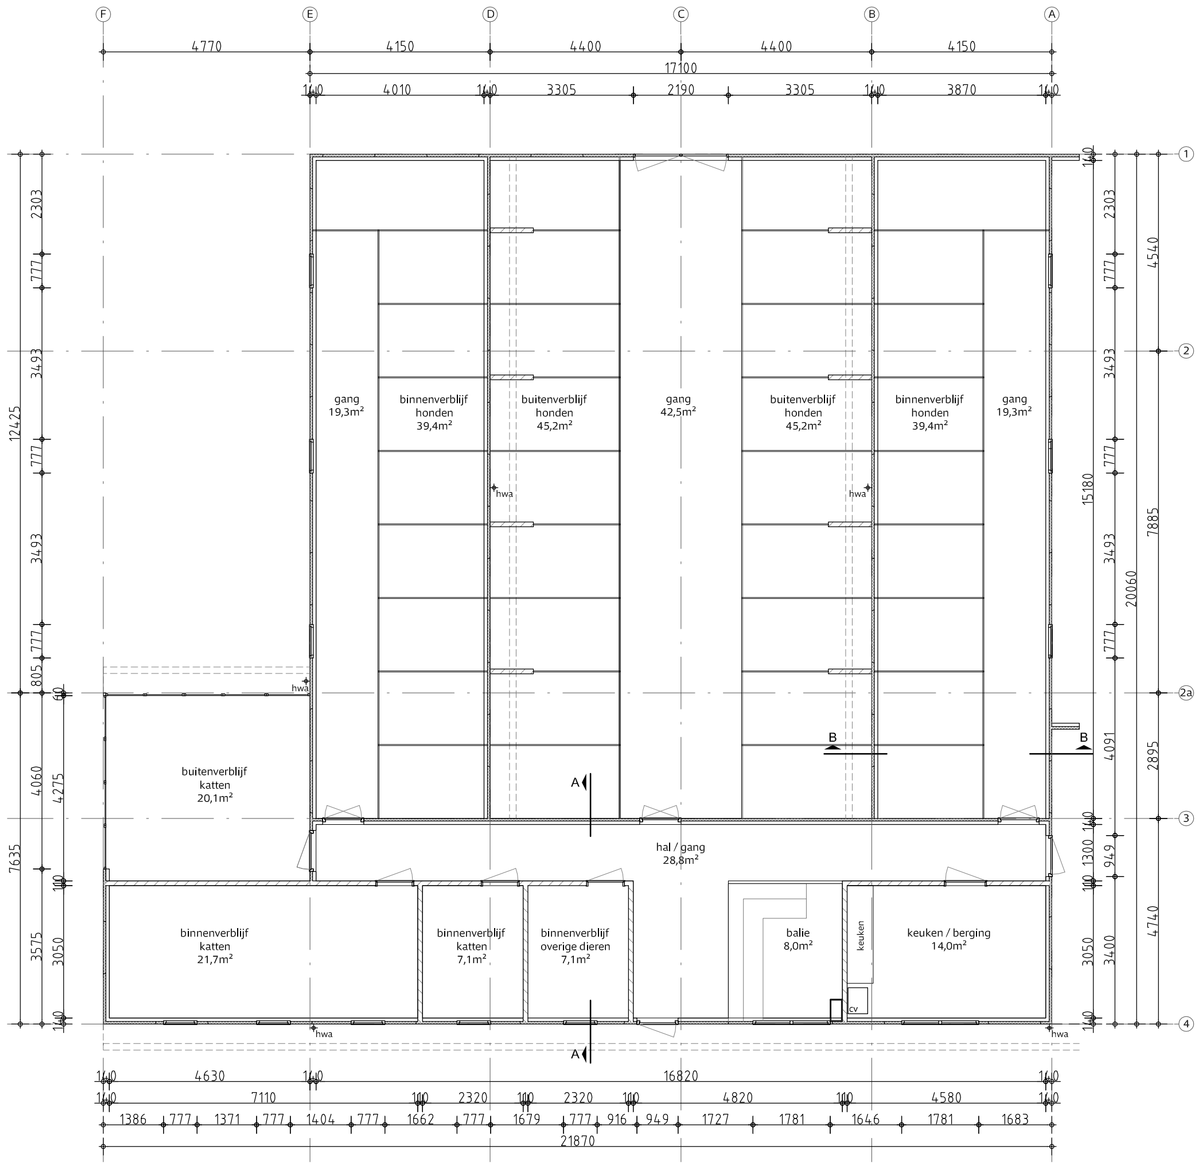

PLATTEGROND

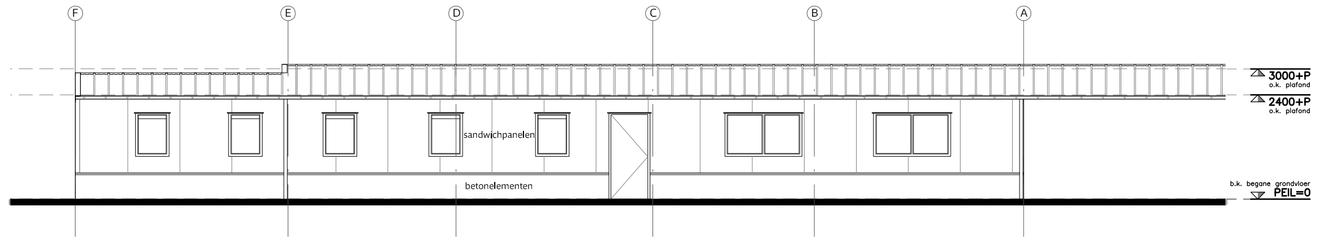

VOORGEVEL - NOORDWESTGEVEL

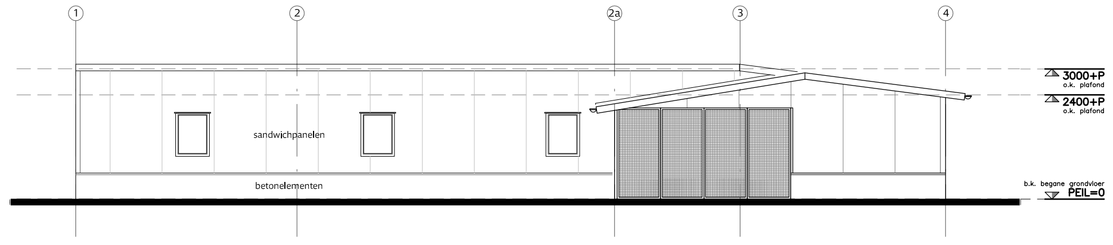

LINKER ZIJGEVEL - NOORDOOSTGEVEL

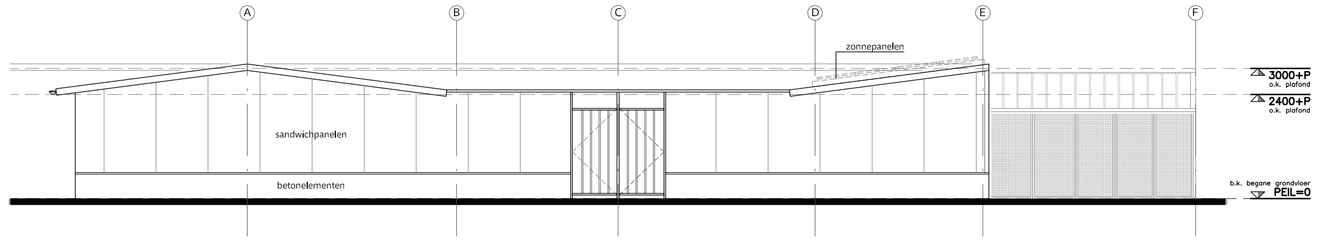

ACHTERGEVEL - ZUIDOOSTGEVEL

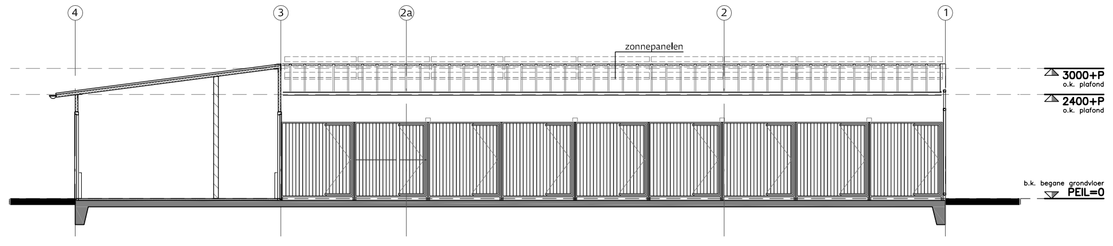

DOORSNEDE A

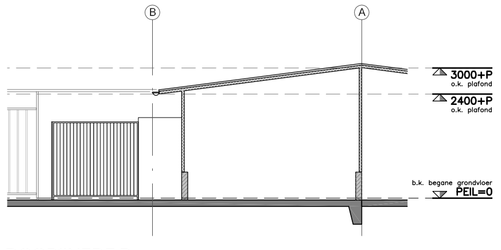

DOORSNEDE B

SITUATIE schaal 1:500

RENVOOI ALGEMEEN

- bestaande buitenwand, 60mm sandwichpaneel KS1000HB op betonsteen borstwering
- kalkzandsteen scheidingswand, 100mm
- bestaande vloer, gewapend beton
- bestaand dak, 60mm sandwichpaneel KS1000RW

RENVOOI INHOUD/OPPERVLAKTEN

Inhoud	
TOTAAL	1016,5 m³
Bruto vloeroppervlakte	
TOTAAL	336,6 m²
Gebruiksoppervlakte	
TOTAAL	229,4 m²
Verblijfsruimte	
TOTAAL	22,0 m²

RENVOOI LOCATIE

Kadastrale gemeente: Oostburg
Sectie: V
Perceel: 761

EXACTE MATEN EN MAATVOERING KUNNEN AFWIJKEN EN DIENEN IN HET WERK BEPAALD EN GECONTROLEERD TE WORDEN.

OMGEVINGSVERGUNNING

JOUKE DAANE
STUDIO VOOR ARCHITECTUUR EN BOUWTECHNIEK
WIERSTERDYK 6
06 - 42 30 76 71
9041 VL BERLTSUM
INFO@JOUKEDAANE.NL

WERK
Herbestemming dierenpension te Nieuwvliet

ONDERWERP
Bestaande toestand, plattegronden, gevels en doorsneden

FORMAAT	A1	DATUM	18.02.2016	A.	-	C.	-	E.	-	WERKNR.	JD.15.27
SCHAAL	1:100	GETEKEND	JD	B.	-	D.	-	F.	-	TEKENINGNR.	DO.000