



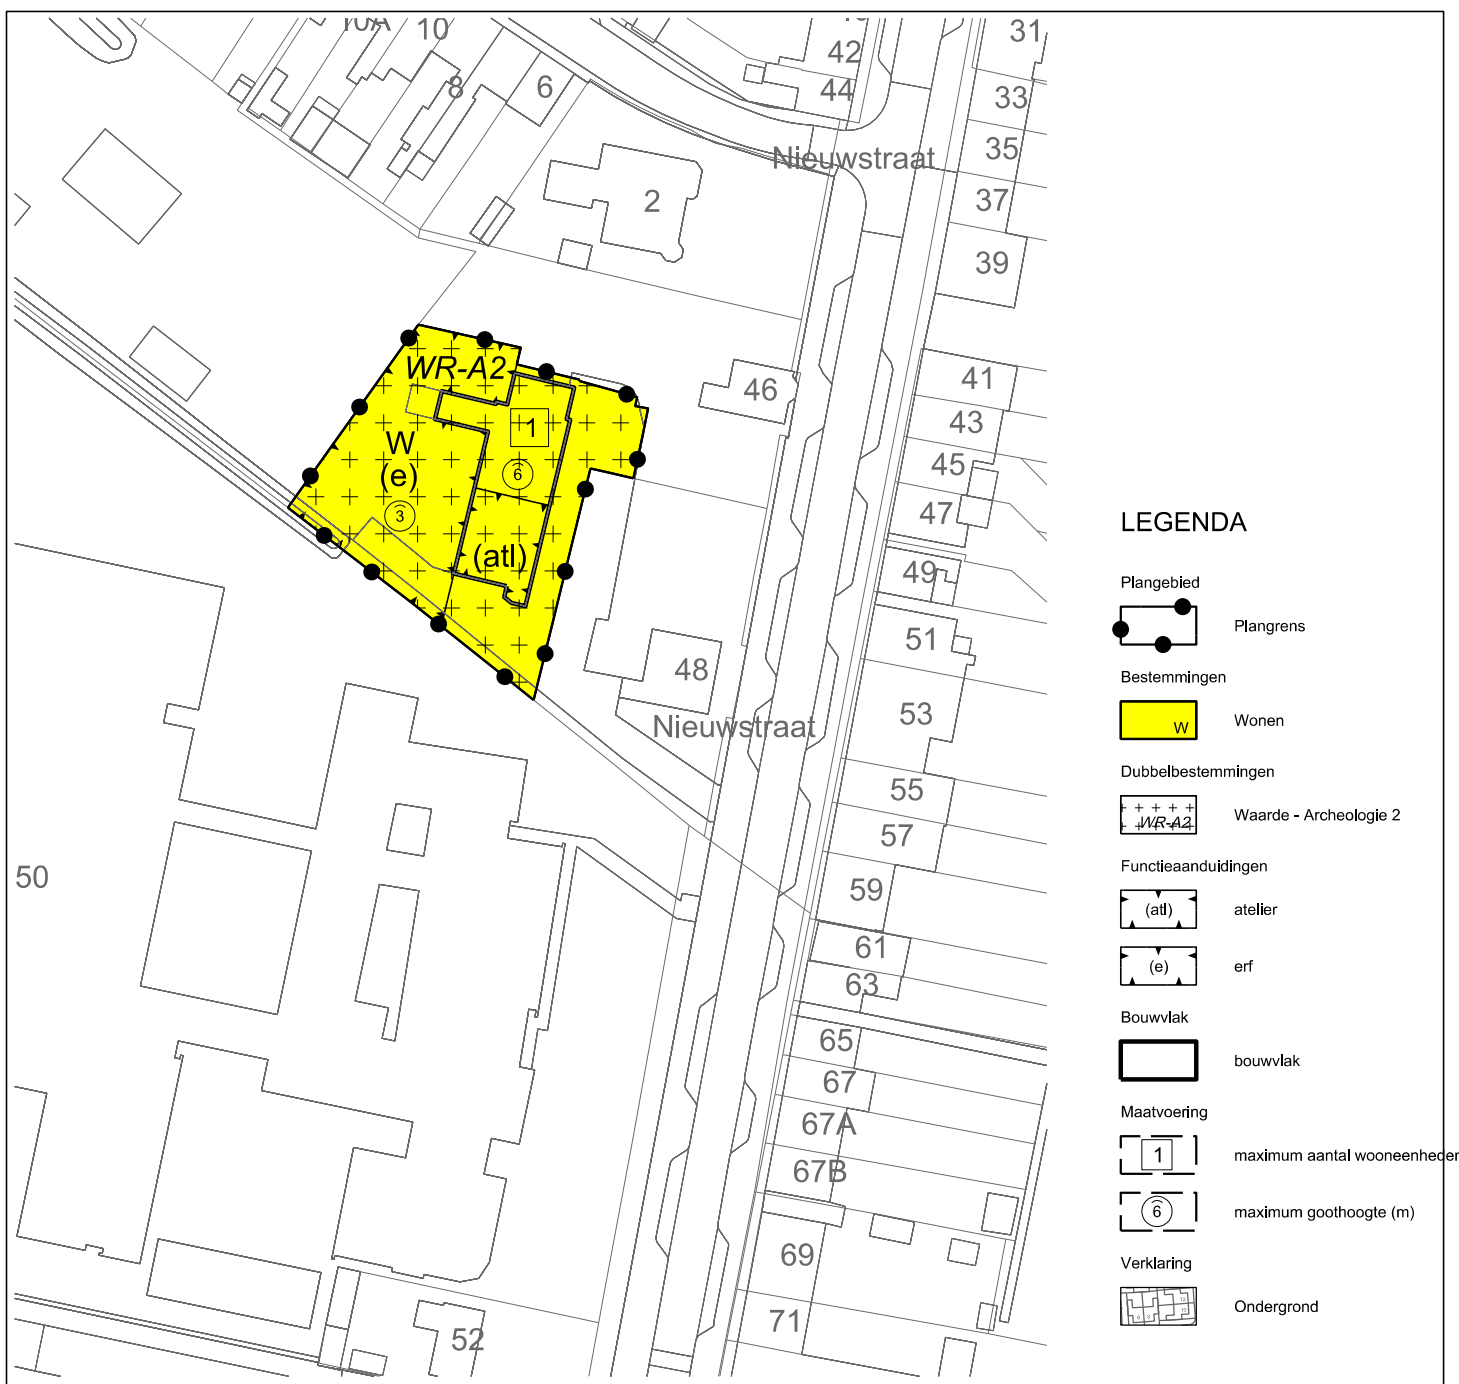

Gemeente Sluis

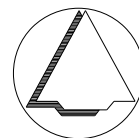

NAAM PLAN

Nieuwstraat achter 48, Oostburg

NAAM GML-BESTAND

NL.IMRO.1714.bpnieuwstr48oburg-ON01

DATUM

2-9-2020

BLAD VAN BLADEN

1 VAN 1

FORMAAT

A4



Best M ingenieursbureau

Buiksloterdijk 338 1034 ZG Amsterdam
020 6338110 www.bestm.nl

TEKENAAR

MvL

SCHAAL

1 :1000