


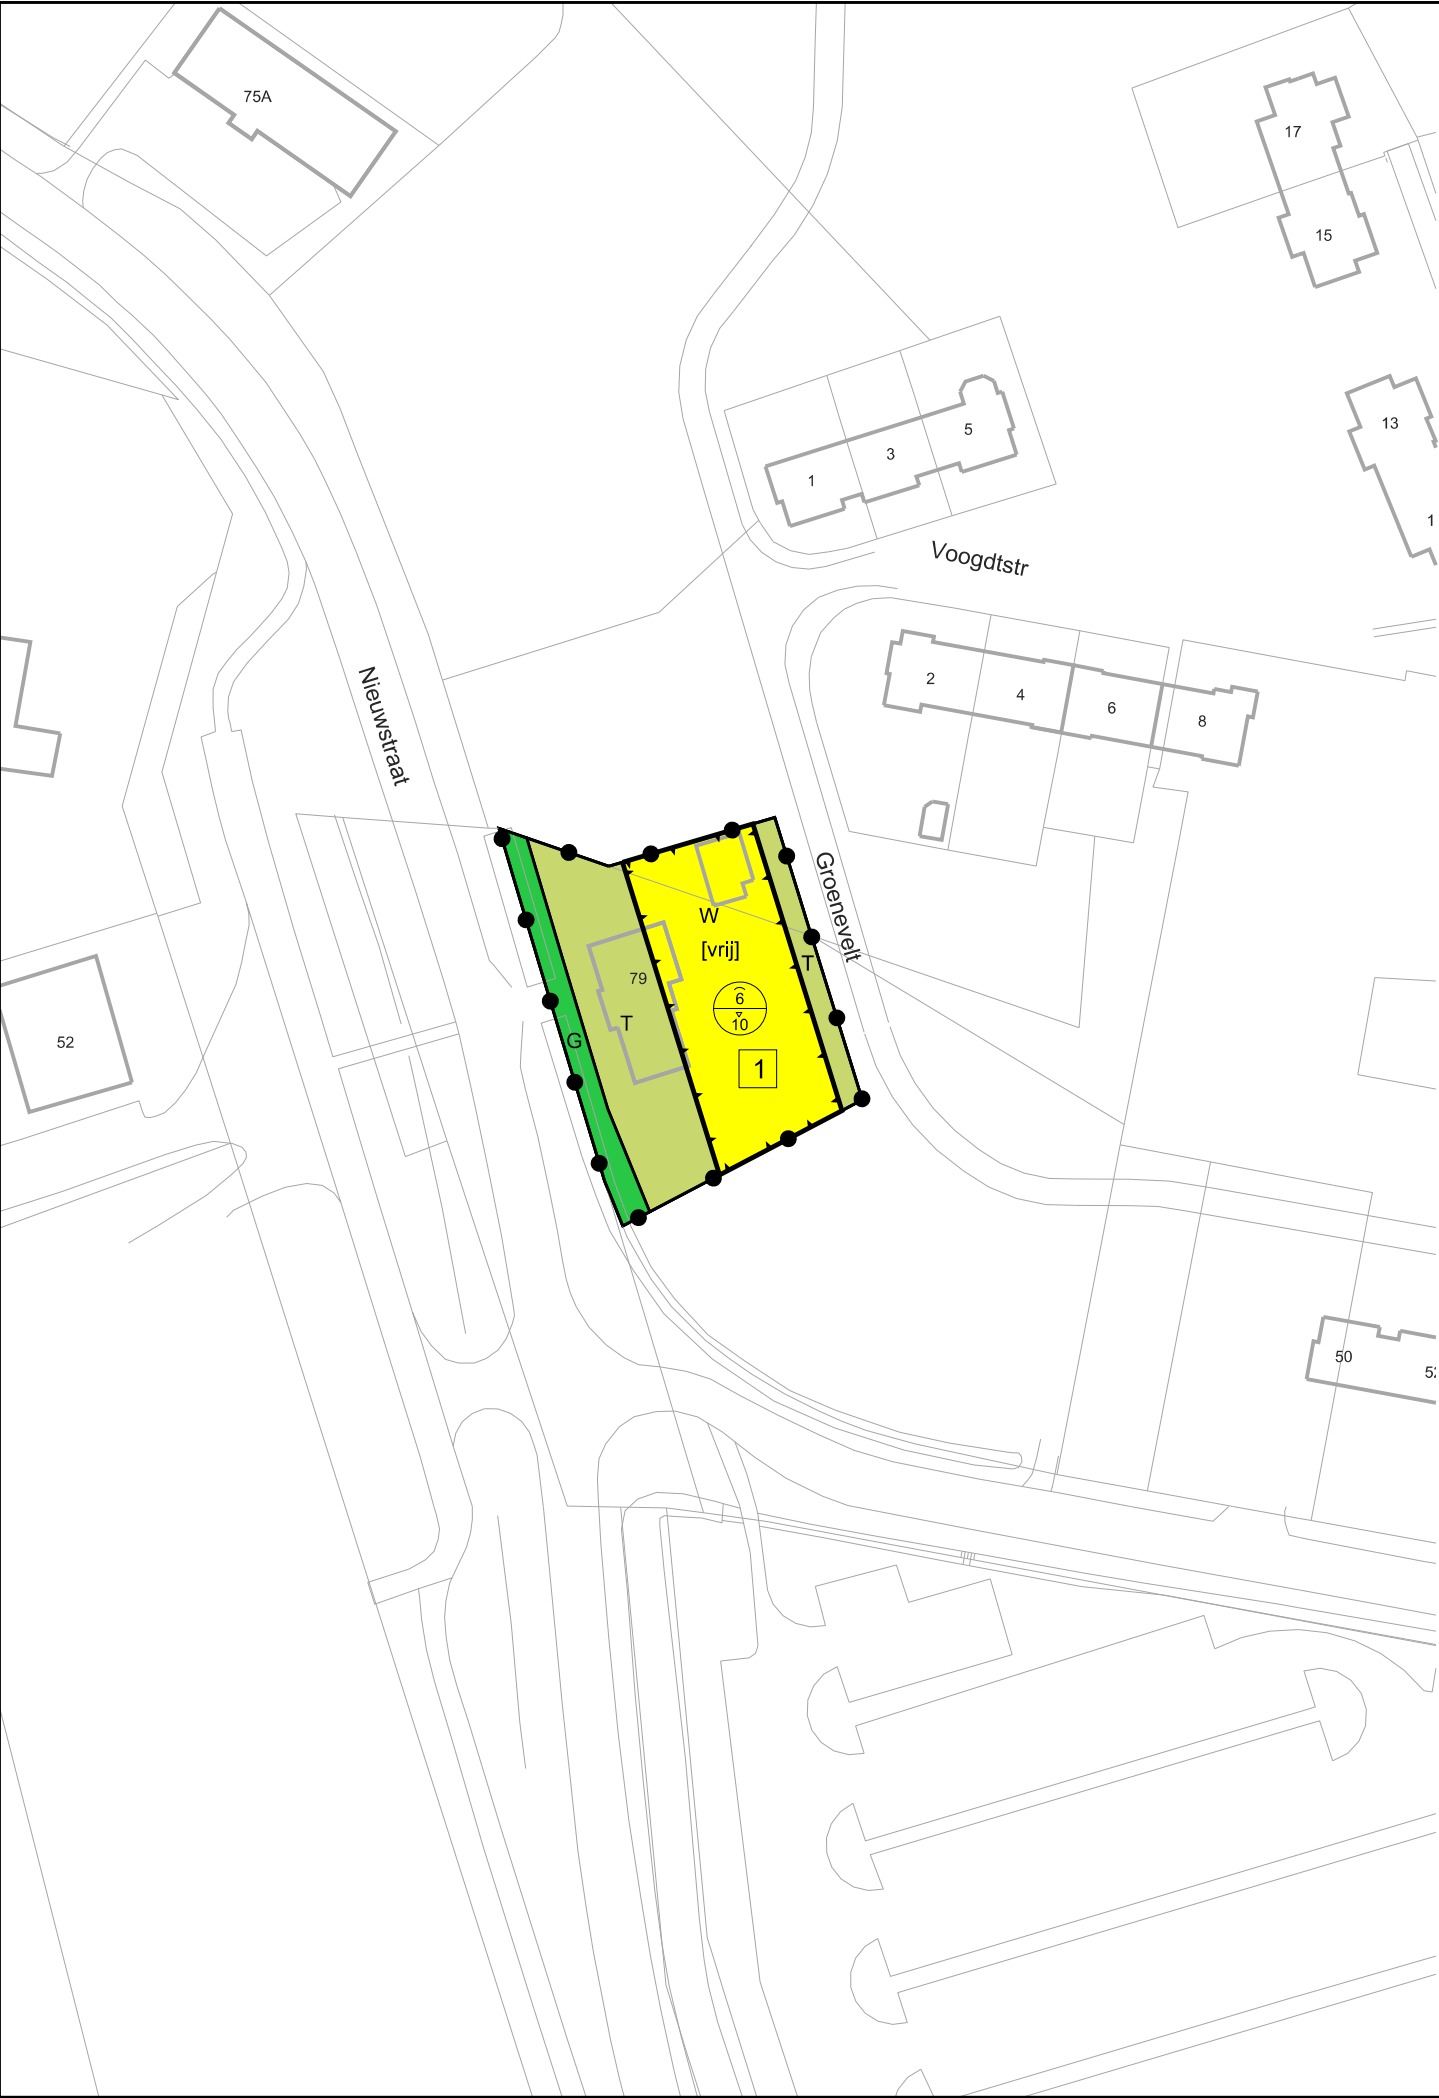

- Plangebied**
- Plangebiedgrens
- Bestemmingen**
- Groen
 - Tuin
 - Wonen
- Bouwvlak**
- bouwvlak
- Bouwaanduidingen**
- vrijstaand
- Maatvoeringaanduidingen**
- maatvoeringsvlak
 - maximale goot- en bouwhoogte (m)
 - maximum aantal wooneenheden



GEMEENTE SLUIS

BESTEMMINGSPLAN 'NIEUWSTRAAT 79 SLUIS'

VASTGESTELD BIJ RAADSBSLUIT VAN

DE VOORZITTER,

DE GRIFFIER,

Middelburg Stadsschuur 2
Postbus 29 4330 AA
telefoon: +31 (118) 653737
fax: +31 (118) 615912

email: rdh@rdh.nl

Breda Middelburg



Rothuizen van Doorn 't Hooft
Architecten Stedenbouwkundigen

GEMEENTE SLUIS			
BESTEMMINGSPLAN 'NIEUWSTRAAT 79 SLUIS'			
Project:			
Projectnr:	GS4015	Blad:	1 van 1
		Voorontwerp:	12-09-2011
Schaal:	1 : 1000	Ontwerp:	
Formaat:	60 x 30	Vastgesteld:	
Getekend:	dhh	NL.IMRO.1714.bpnst11-VO01	

