


Ruimtelijke verkenning

Fam. van der Slikke
Oude Rijksweg 64 en 66
Breskens

Projectnummer: 236
Datum: 27 oktober 2016
Schaal: 1:500 (A3)

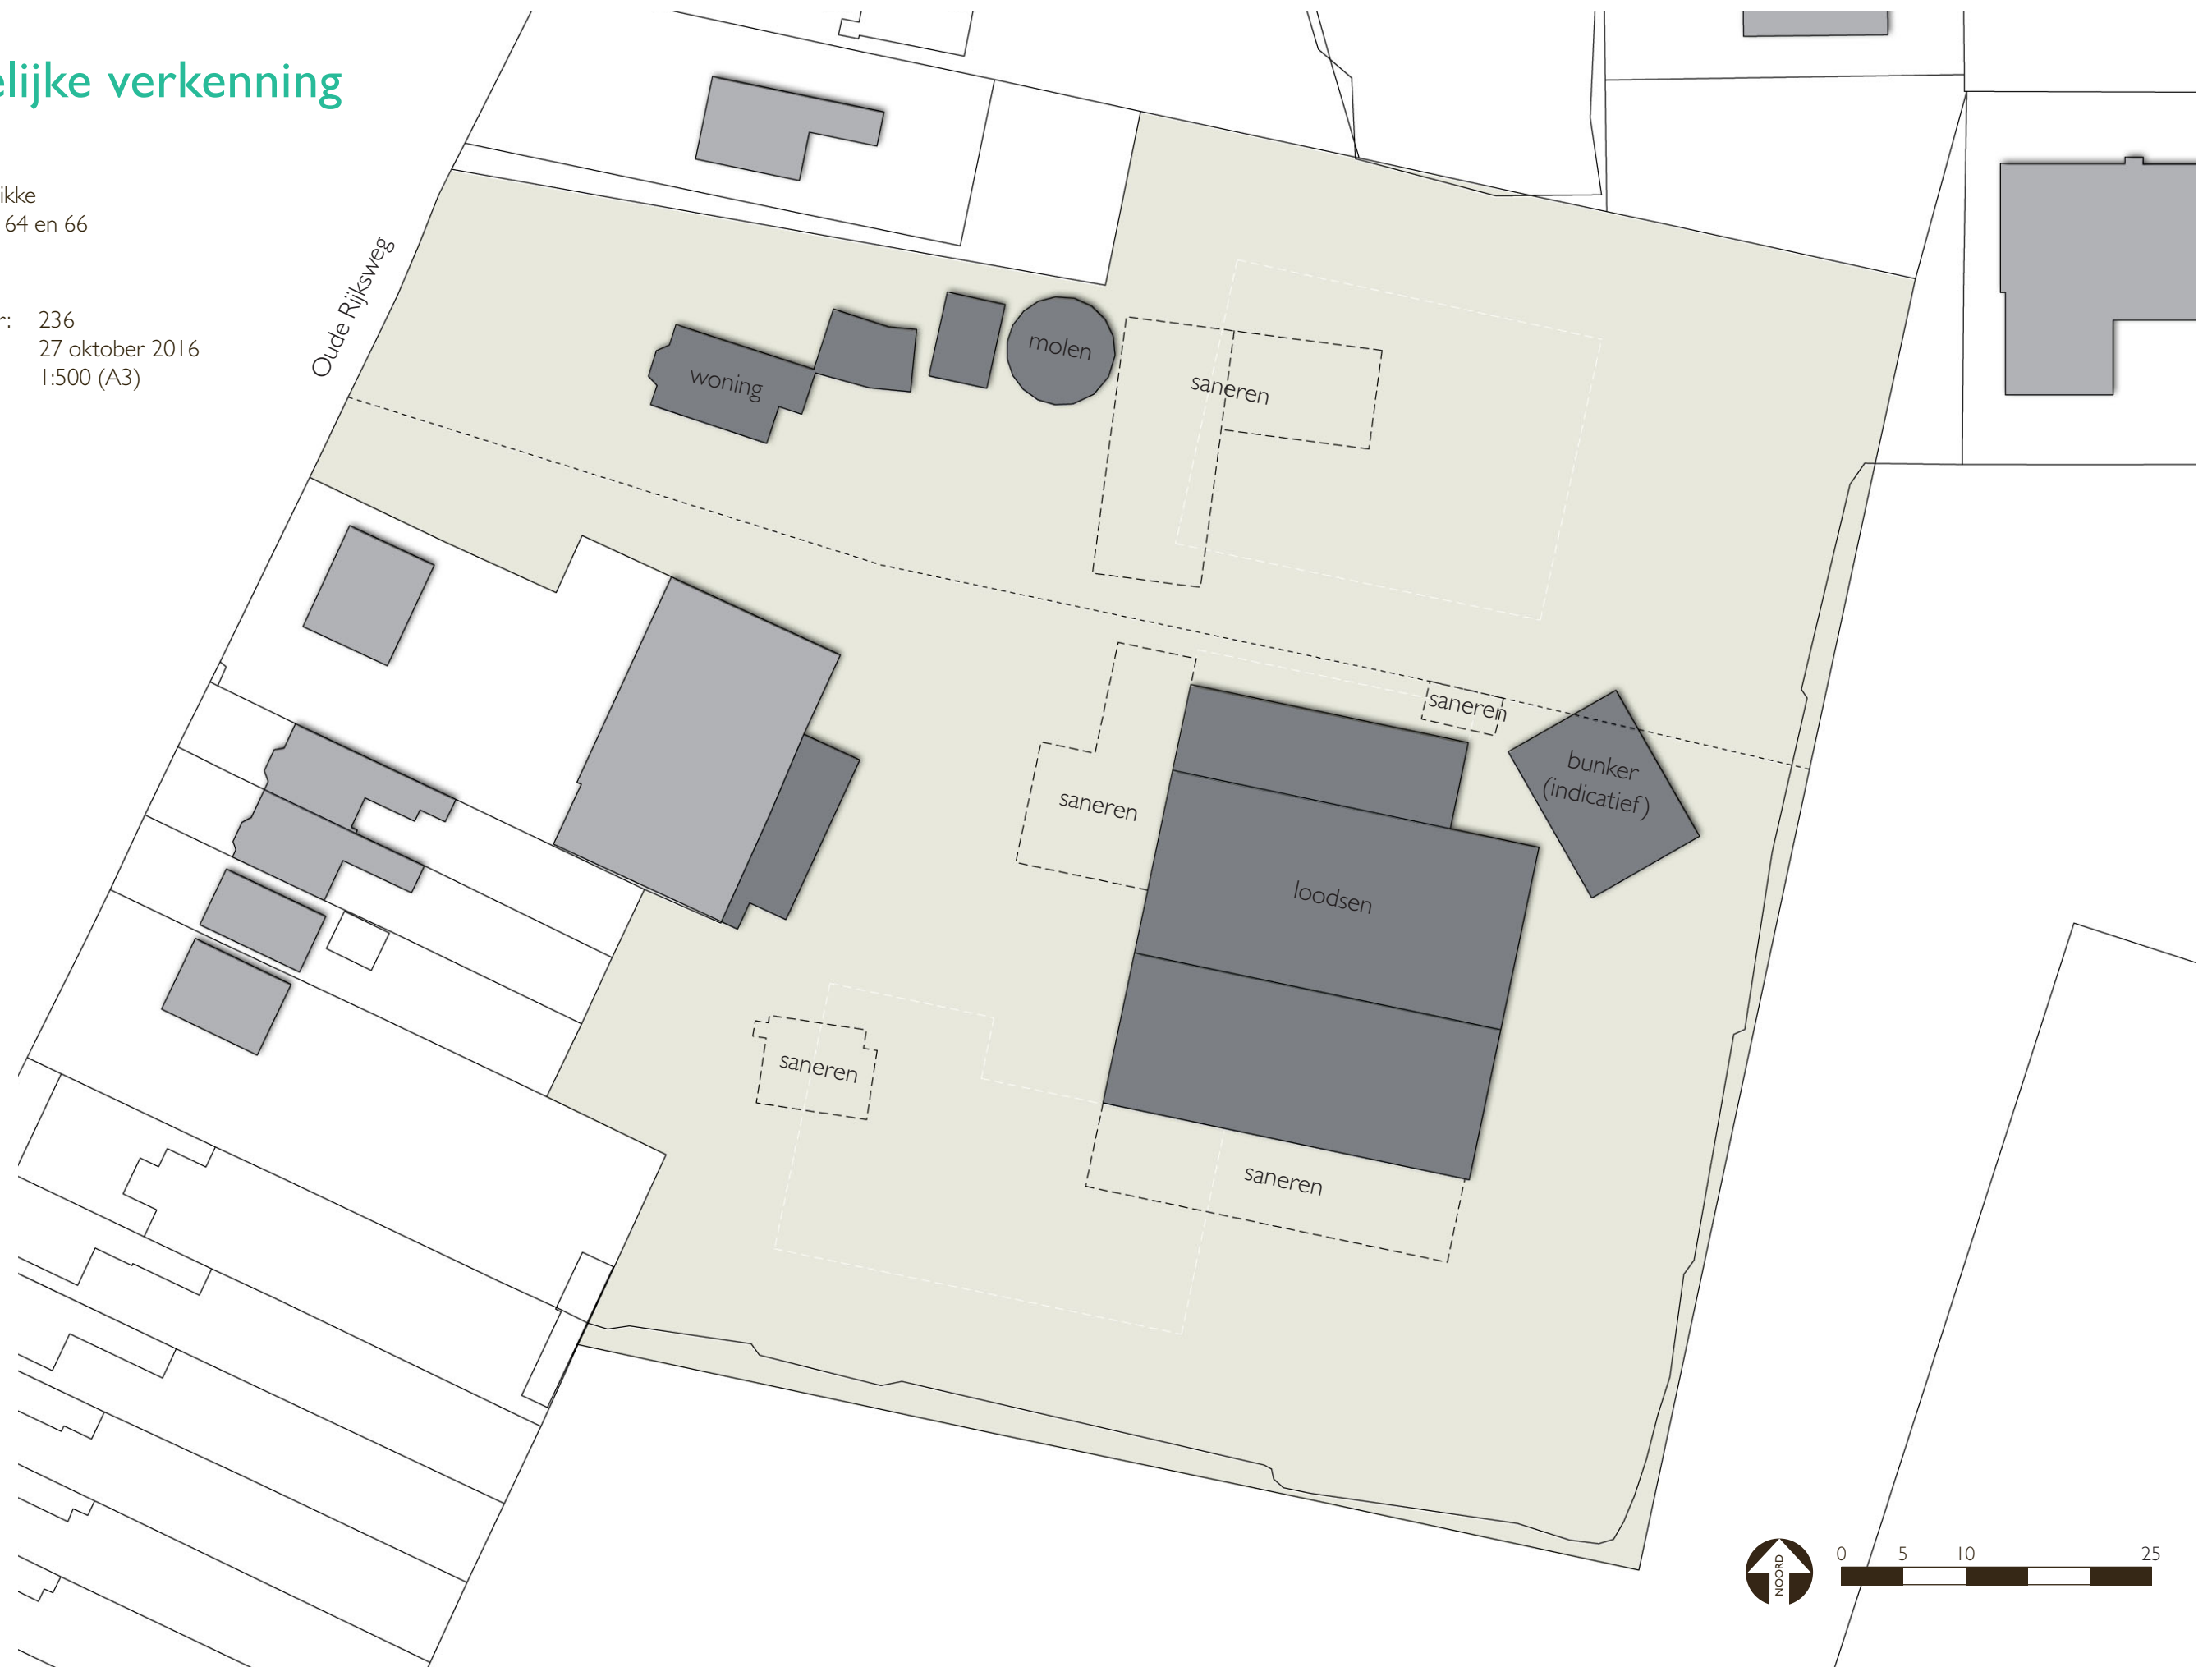

Ruimtelijke verkenning

Fam. van der Slikke
Oude Rijksweg 64 en 66
Breskens

Projectnummer: 236
Datum: 27 oktober 2016
Schaal: 1:500 (A3)

