




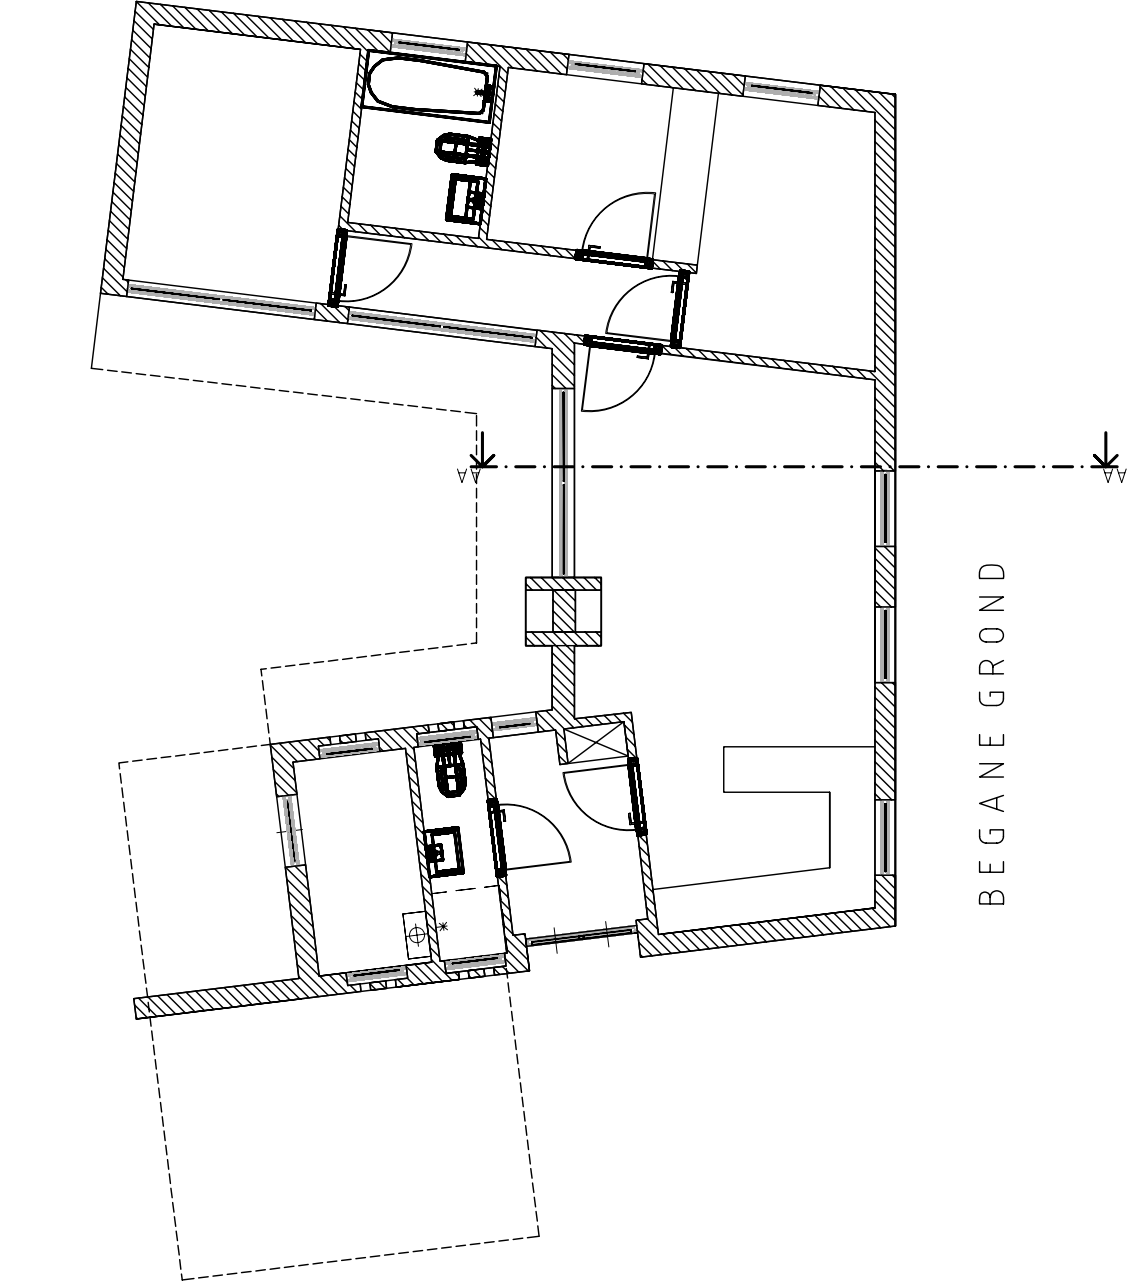


BEGANE GROND

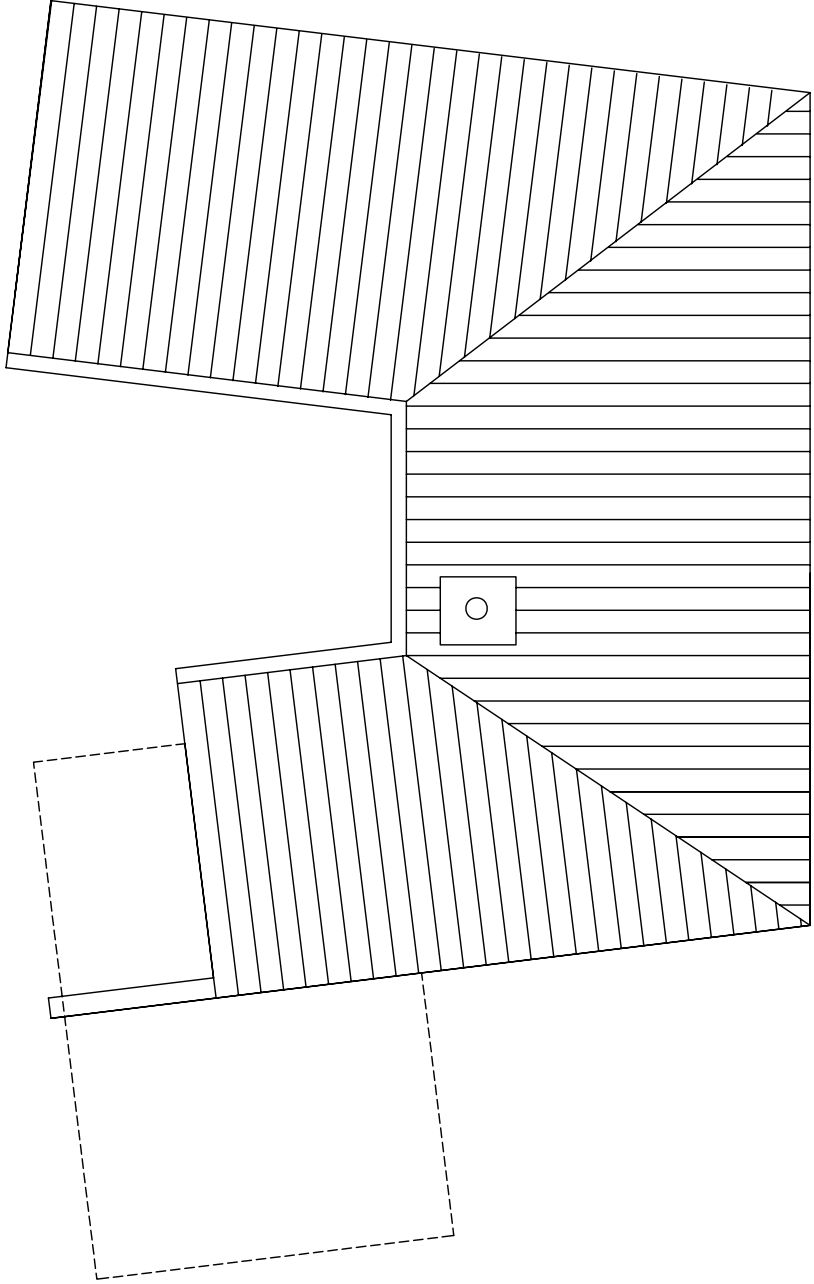


KAPPLAN

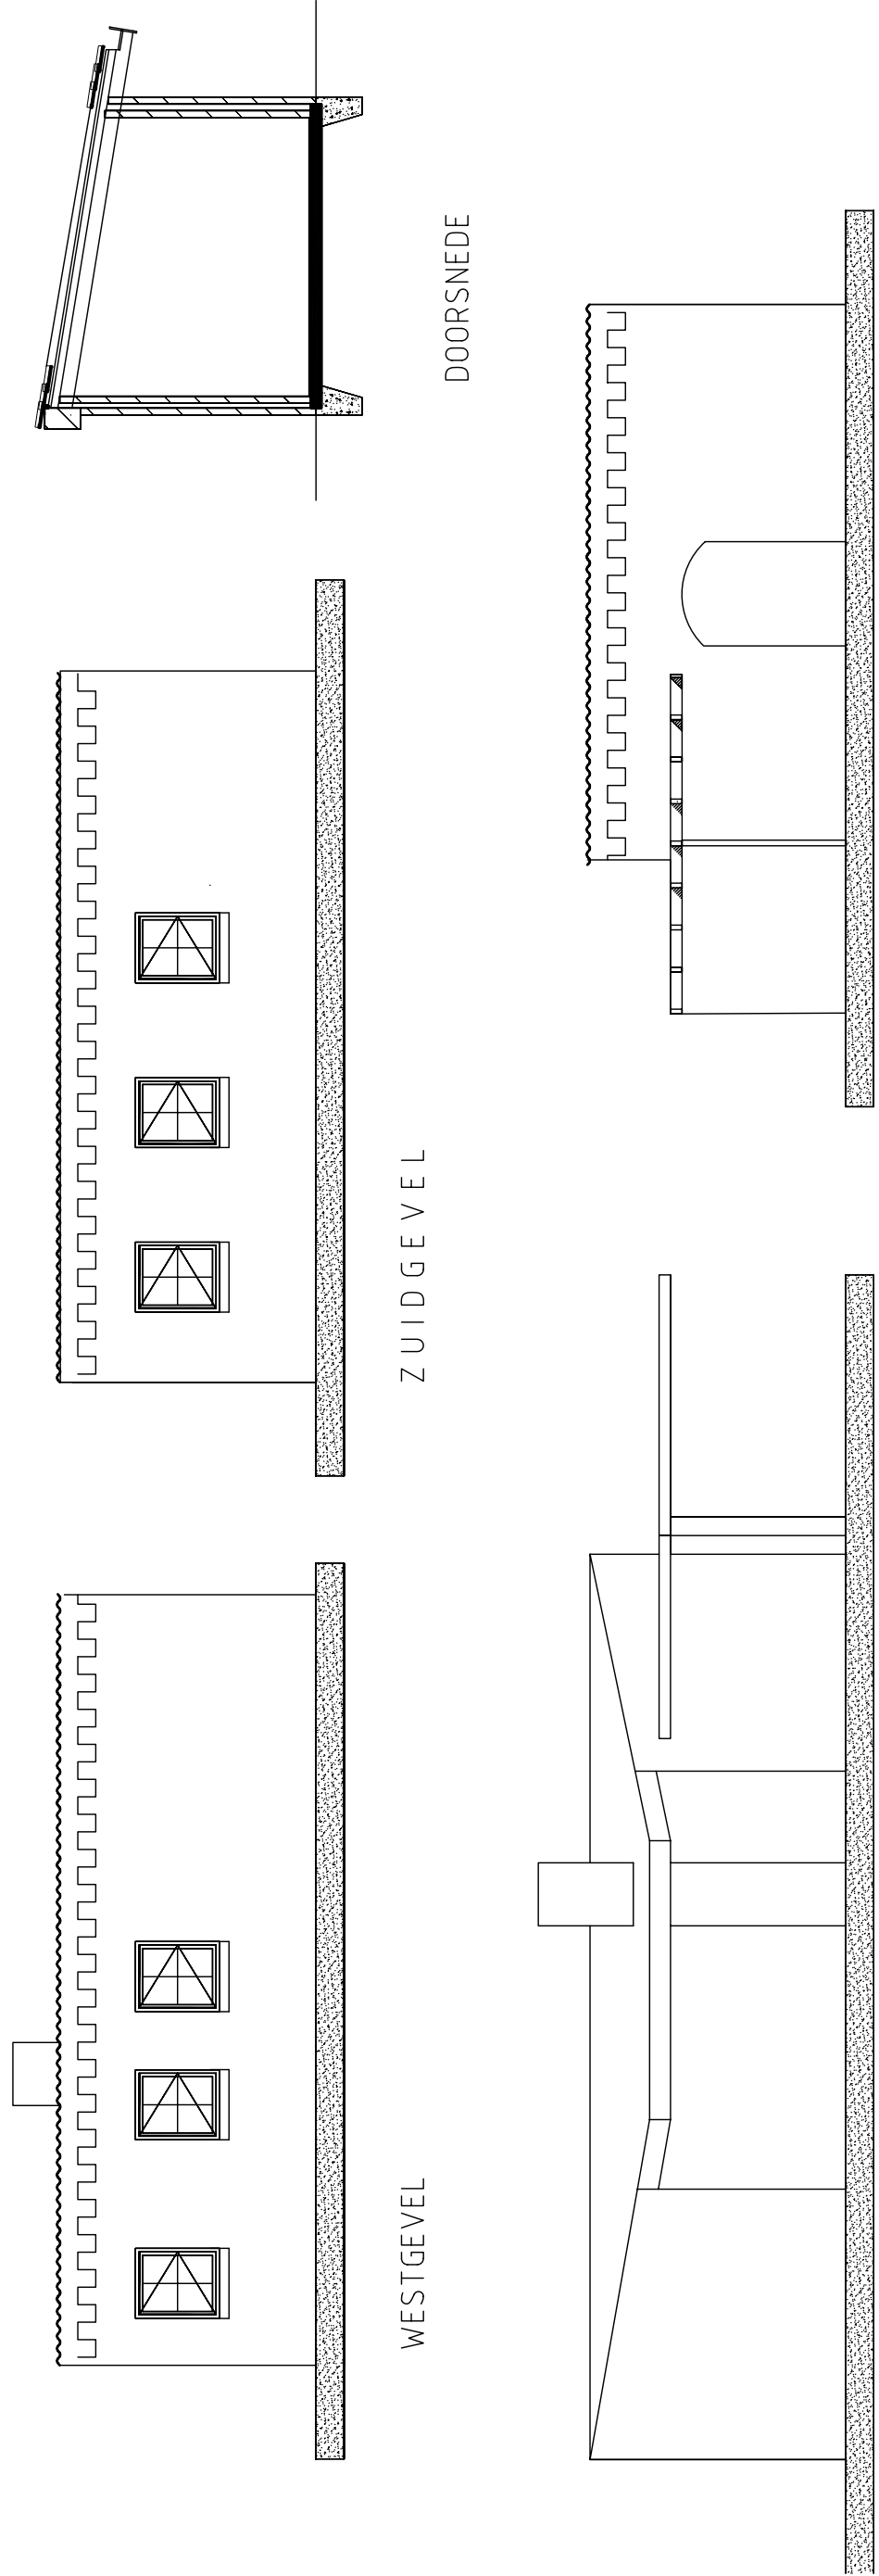


BEGANE GROND NIEUW

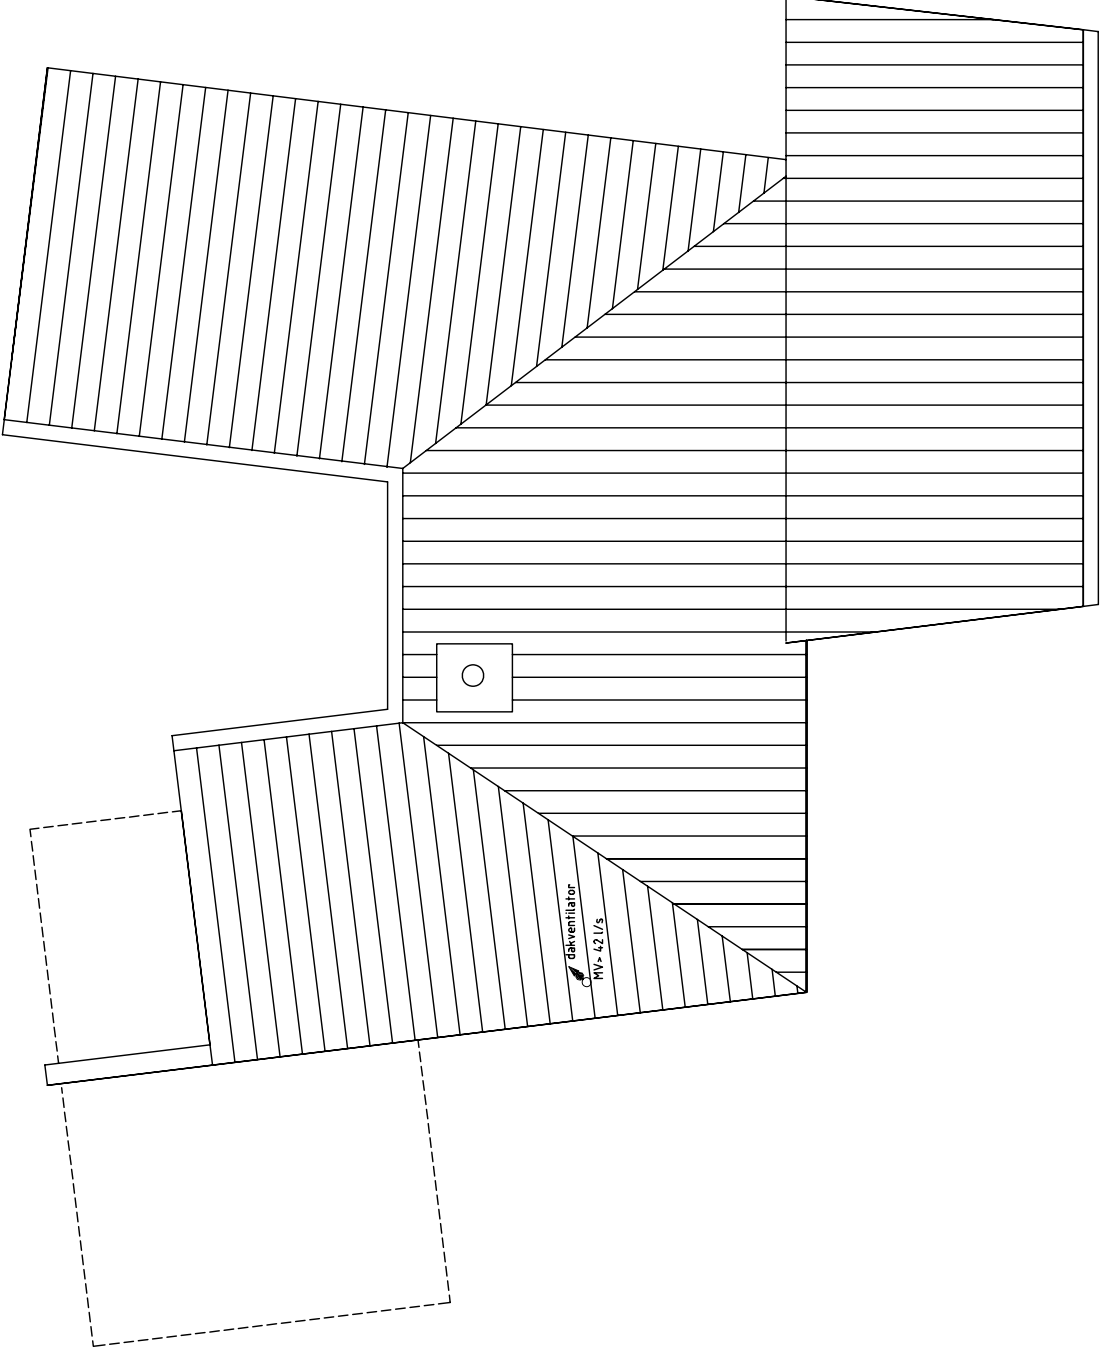

KAPPLAN NIEUW

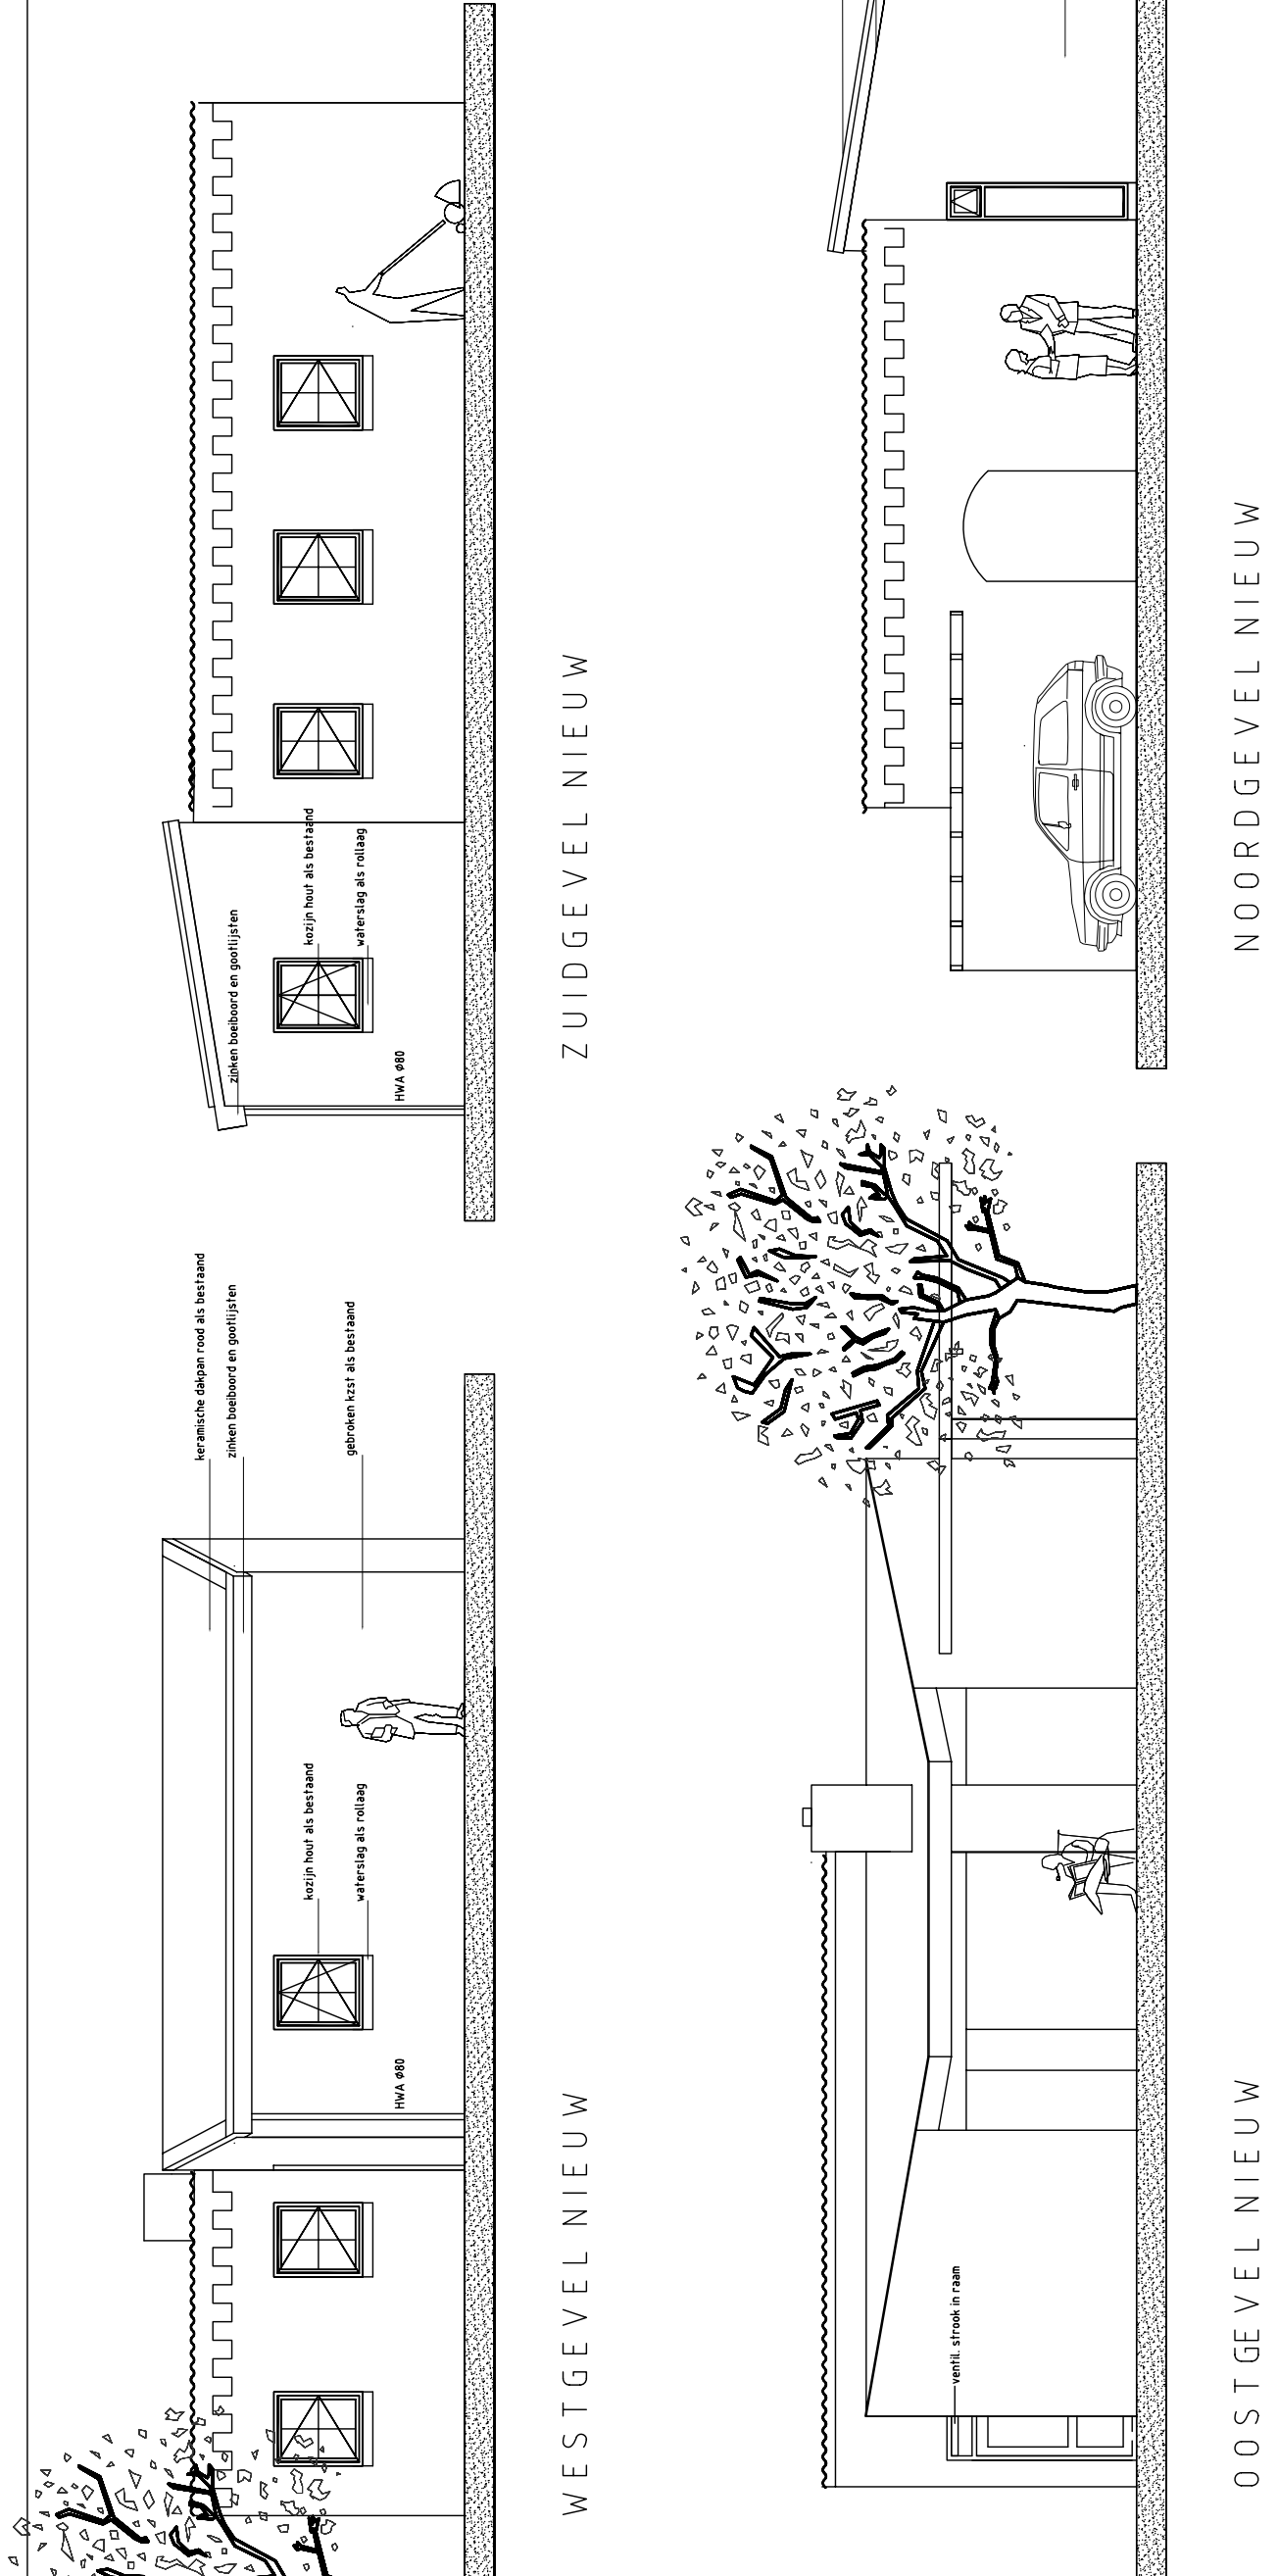

V

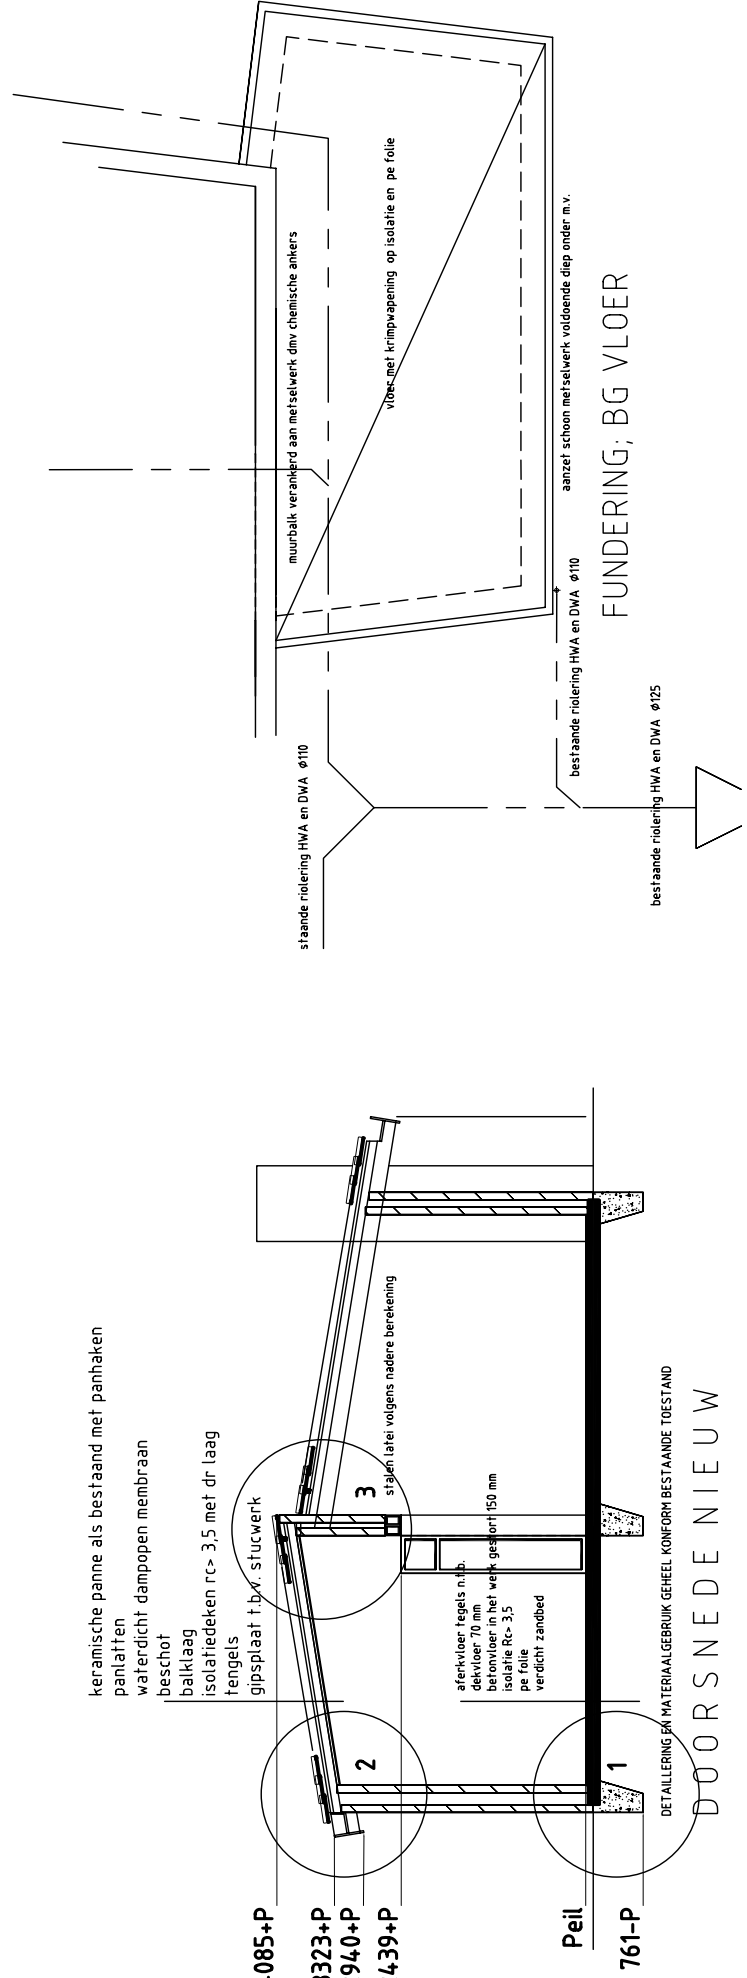

DOORSNEDE NIEUW

BALKLAAG

project	uitbreiding vakantiewoning van Dooren	projectnr	21210
onderdeel	grote christoffelstraat 27 4525NL Refrangment		
opdrachtgever	vergunningaanvraag		
Dhr en Mevr. Van Dooren Pijnsweg 16 6416 CL Heerlen			
adviesburo voor architectuur en groenplanning JanComperstraat5 6416SG Heerlentel.0455690210			
ontwerp	h.o.b.e.r.d.o.r.f.f	get.	17-10-2012
datum	17-09-2012	gew.	
schaal	1-100		
formaat	A0		
info@adviesburoaag.nl			

DOORSNEDE NIEUW

NIEUWE TOESTAND

