


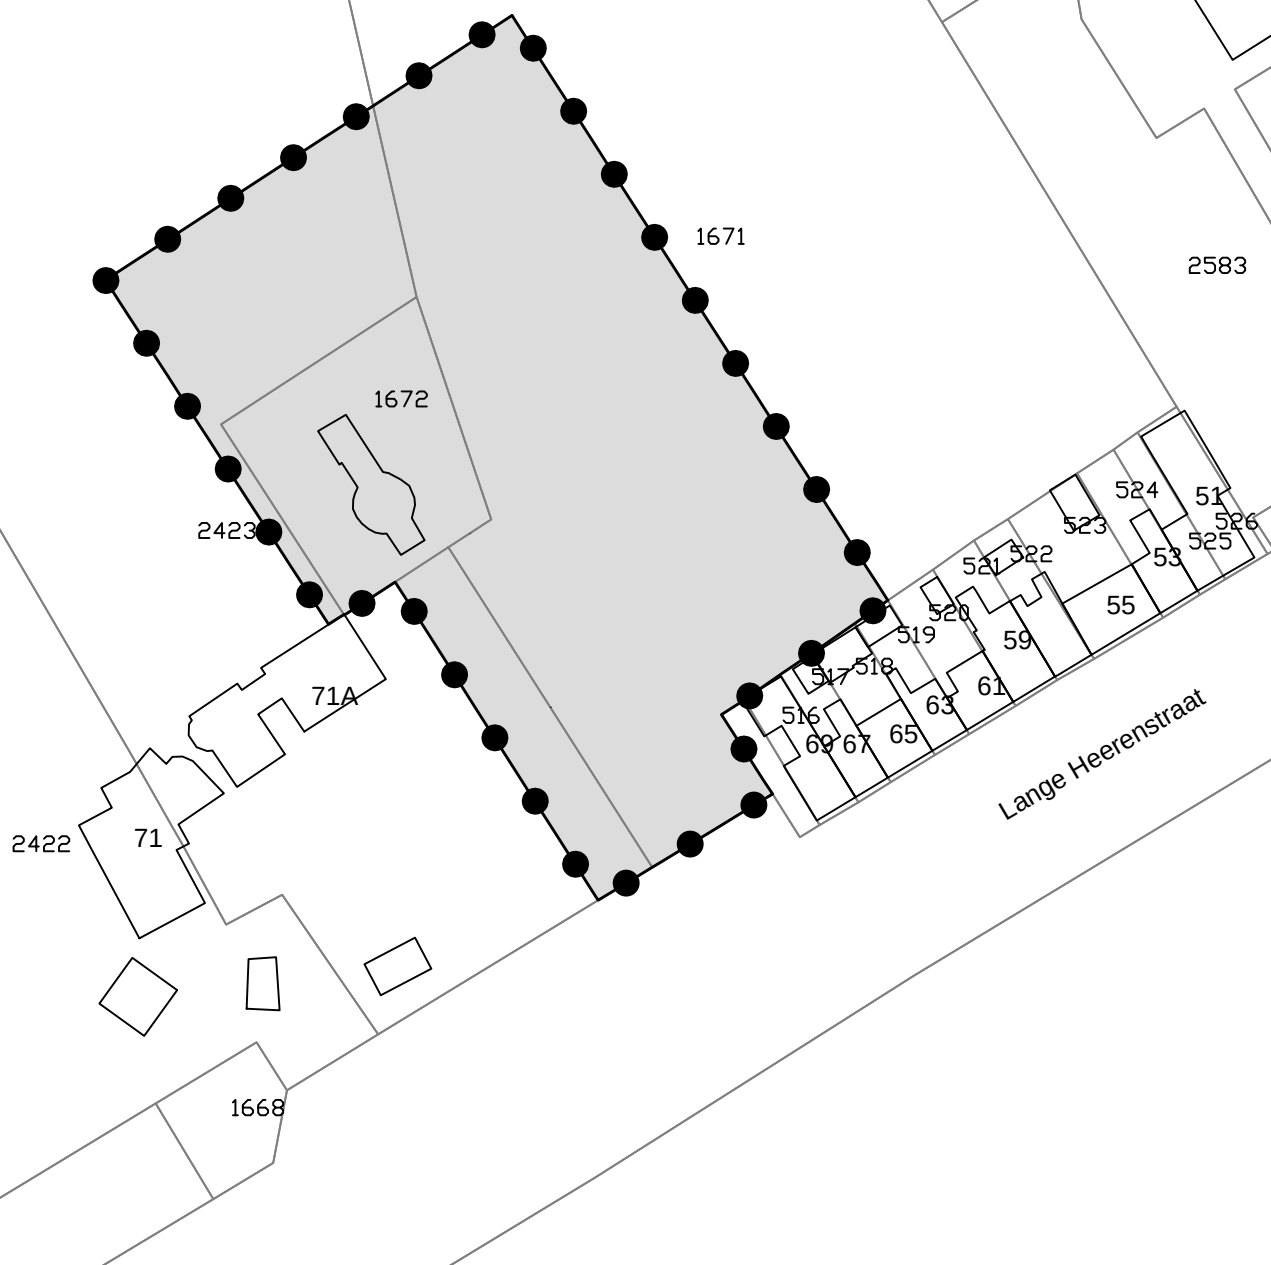

Legenda



Besluitgebied



Besluitvlak

Omgevingsvergunning:

De Hulster's Molen
Schoondijke
Gemeente Sluis

Opdrachtgever: Butijn Bouw Advies

Status: ontwerp

Get.:
WDK

Datum:
20-06-2019

Formaat:
A4

Schaal:
1:1000

Tekeningnummer:
NL.IMRO.1714.oglangeheerenstr71-ON01



GIS/CAD
Ondersteuning
en software

Dalenstraat 4B, 5466 PM Eerde
Tel: 0413-303279
E-mail: info@bragis.nl
Web: www.bragis.nl