




Situatie

Kad. gem.: Oostburg

Sectie: U

Perceel: 41 en 45

Schaal: 1:2000

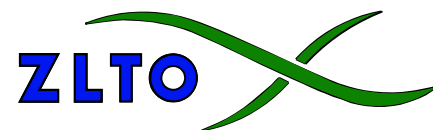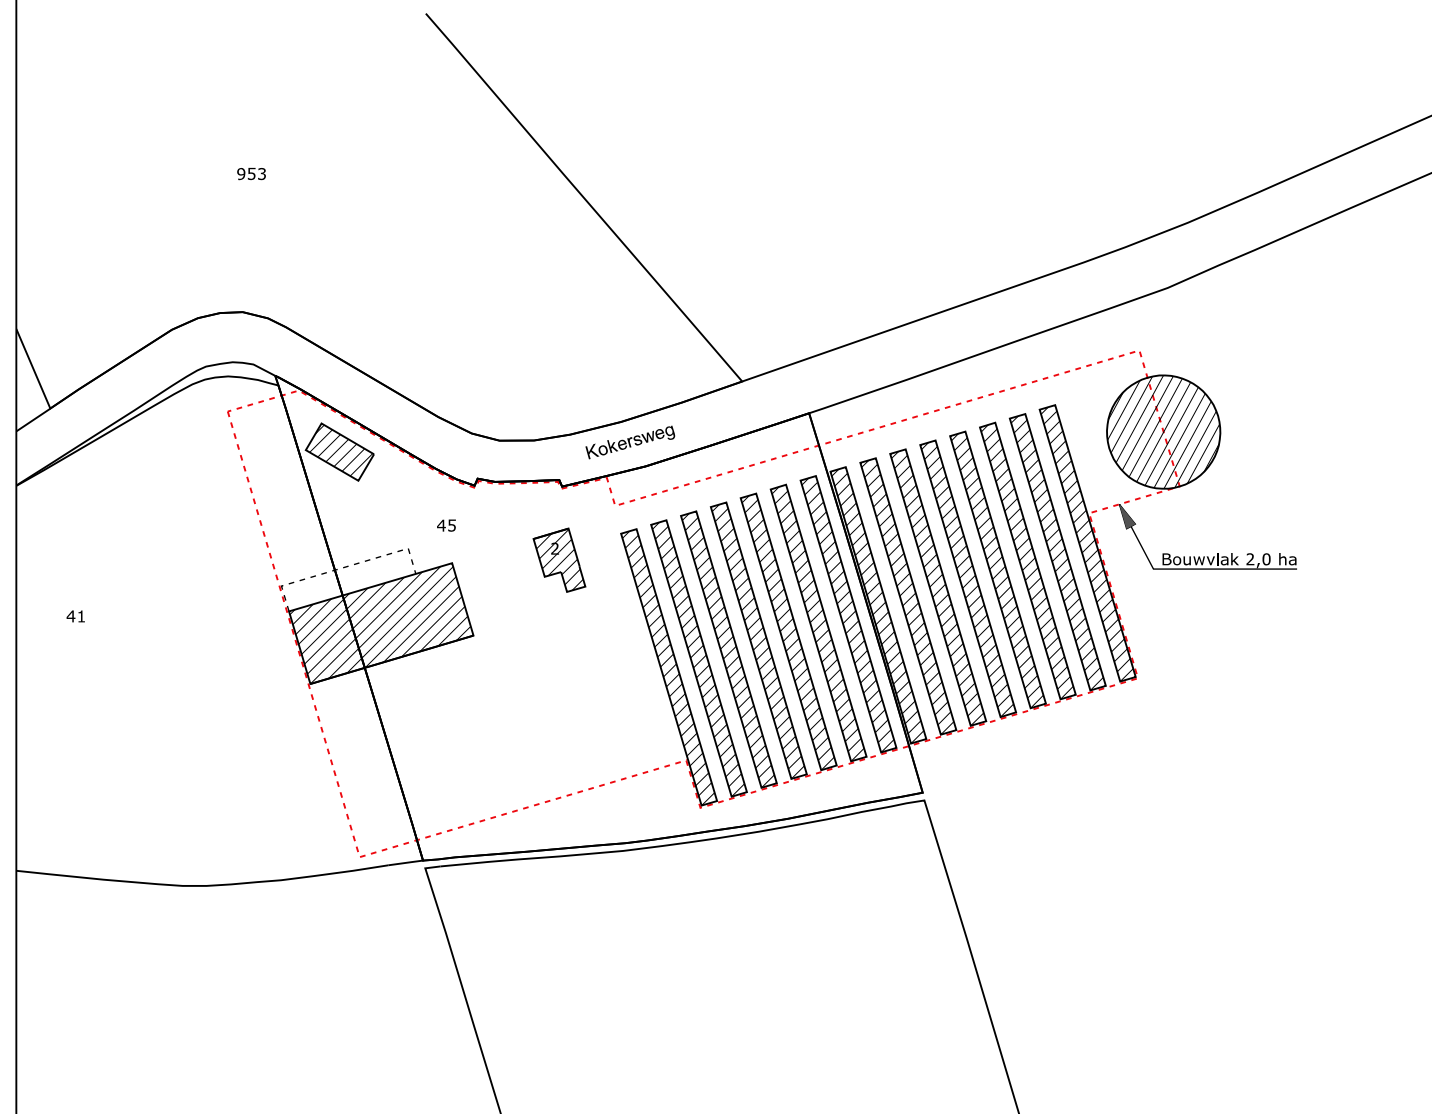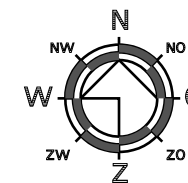

Zuidelijke Land- en Tuinbouworganisatie
www.zlto.nl

Bouw & Milieu

Onderwijsboulevard 225
5223 DE 's-Hertogenbosch

Postbus 100
5201 AC 's-Hertogenbosch

tel: 073 - 217 3581
fax: 073 - 217 3001

Project : Situatietekening aan de Kokersweg 2 te Zuidzande

Onderdeel : **Situatietekening**

Tek. nr. : **SIT-01**

Opdrachtgever : De heer De Hullu
Kokersweg 2
Zuidzande

Projectnr. : Kokersweg

Datum : 20-12-2012

Getekend : MB

Gewijz. : 20-11-2013

Projectleider : EB

Schaal : 1:2000