


Gemeente Sluis

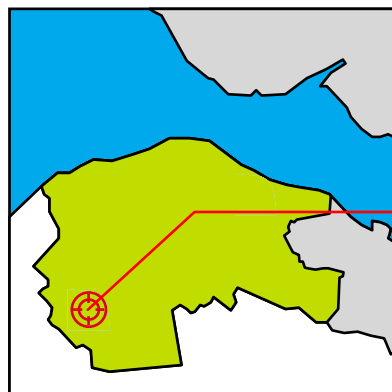


In de notitie voor de landschappelijke inpassing in het buitengebied van de gemeente Sluis zijn o.a. de volgende uitgangspunten geformuleerd:

- landschappelijke kwaliteit behouden
- doelmatige bedrijfsvoering
- rekening houden met de wensen van de eigenaar
- erfbeplanting vormen kenmerkende elementen in het landschap




**inpassing beoogde
nieuwbouw**

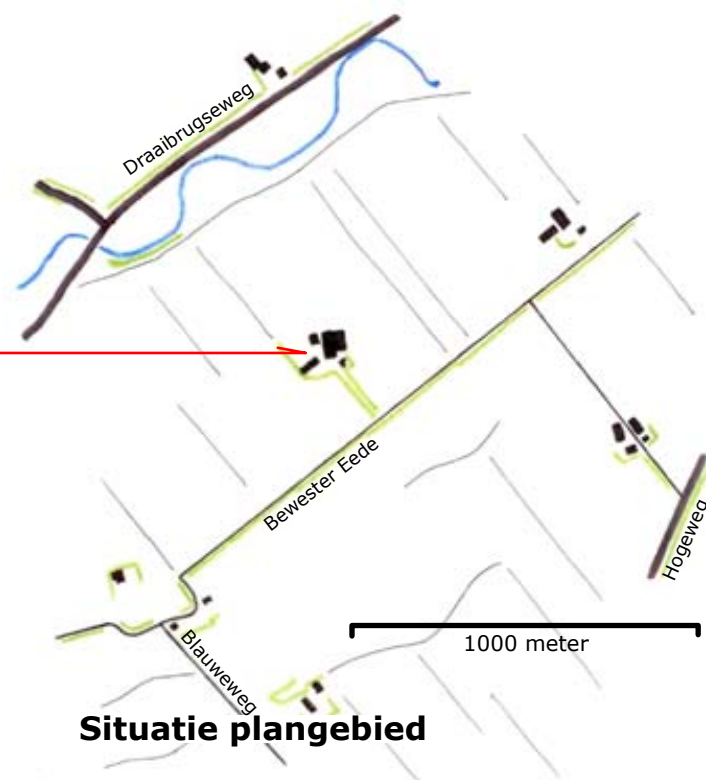

Situatie plangebied

Streefbeeld

Het erfinrichtingsplan voorziet in de landschappelijke inpassing van de beoogde nieuwbouw. Op het erf is reeds veel beplanting aanwezig. Deze beplanting bestaat uit bomenrijen van (lei)lindes en knotbomen. Daarnaast ligt op het erf een poel en een boomgaard. Aanvullend op de reeds aanwezige beplanting zal het erf door middel van bomenrijen van populieren verder in het landschap worden ingepast. Deze landschappelijke inpassing is in overleg met de natuurbeschermingsvereniging 't Duumpje tot stand gekomen.

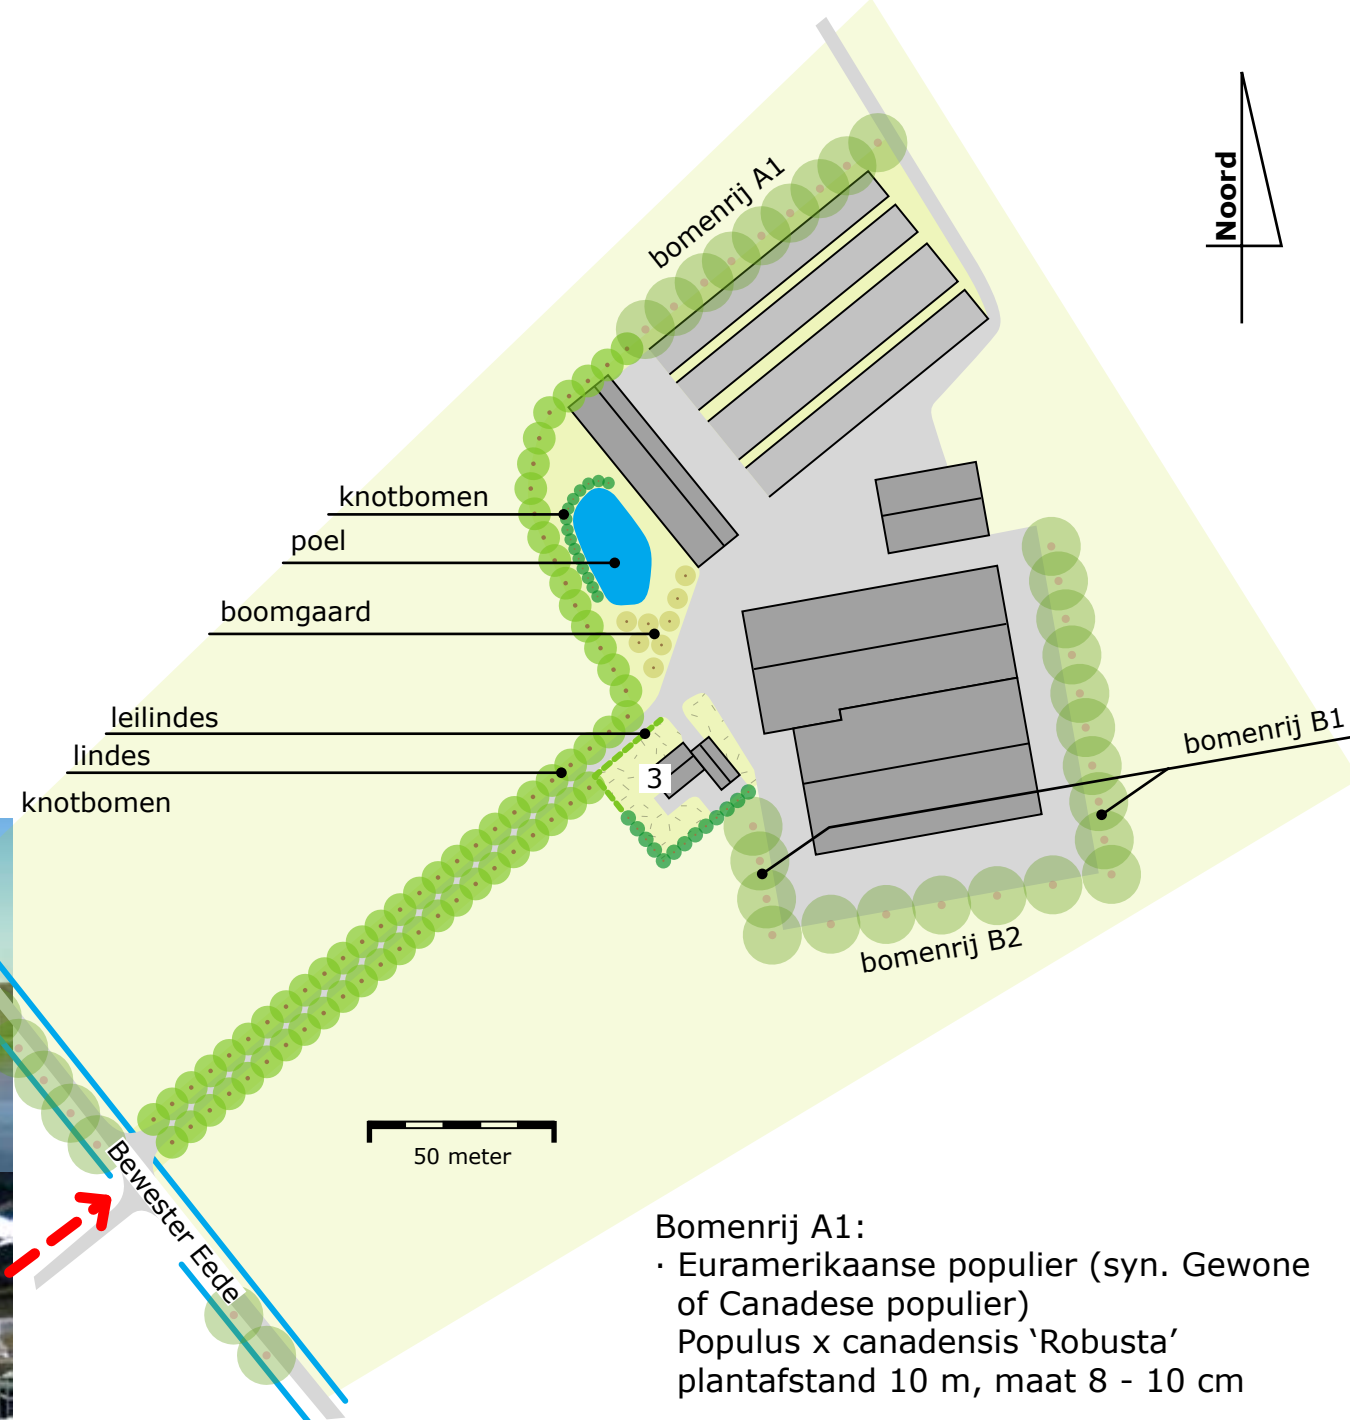

Bomenrij A1:

- Euramerikaanse populier (syn. Gewone of Canadese populier)
Populus x canadensis 'Robusta'
plantafstand 10 m, maat 8 - 10 cm

Bomenrij B1 & B2:

- Grauwe abeel
Populus x canescens
plantafstand B1: 10 m & B2: 15 m
maat 8 - 10 cm



Erfinrichtingsplan Bewester Eede 3 Sluis

Tekenaar:
Haico van der Burgt

Datum:
18 oktober 2012