

TOELICHTING BIJLAGEN

BEHORENDE BIJ: WIJZIGINGSPLAN "BRANJEWÂL" EASTEREIN

TOELICHTING BIJLAGE 1

BEHORENDE BIJ: WIJZIGINGSPLAN "BRANJEWÂL" EASTEREIN



**Berenschot**
adviserend architect


De Tjirk 10 8702CW Bolsward
0515-564858
06-11 06 70 74
info@berenschot-architect.nl
www.berenschot-architect.nl

Opdrachtgever: V.P. Kok
Project: 5 woningen in Easterein (Branjewal)
Omschrijving: situatie en parkeren
Modellieur: MBP
Formaat: A1
Schaal: 1 : 100
Project status: voorontwerp

Datum: 06-06-2022
Projectnr.: 117-20
Blad: A023

Revisie	Omschrijving	Datum	getek.

D:\1. Projecten\117-20 Skoalestrjitte Easterein\117-20 situatie Linked files.rvt

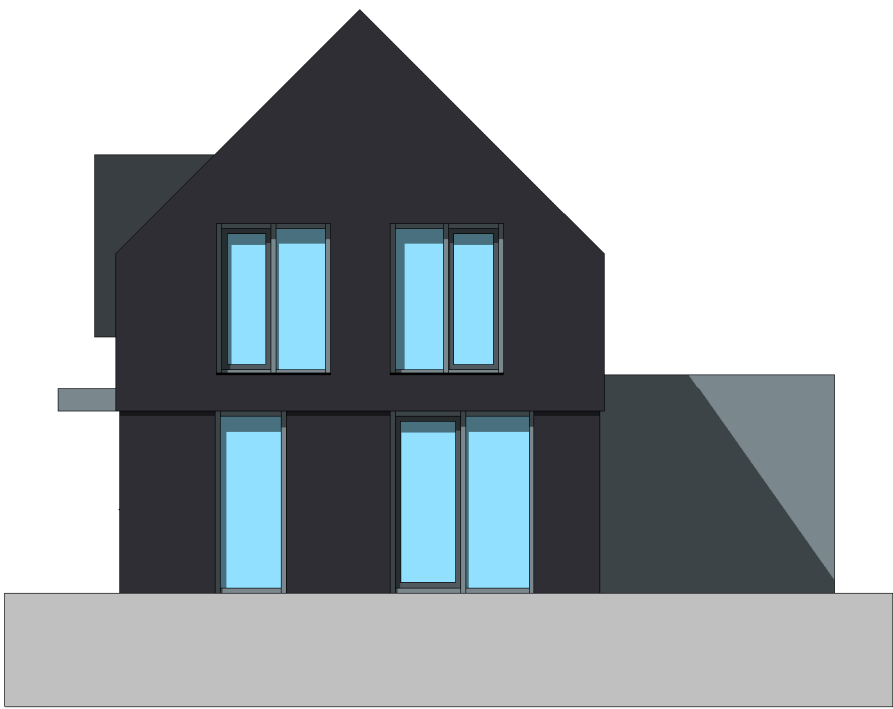


Vorgevel




Linker zijgevel

 De Tjirk 10 8702CW Bolsward 06-11 06 70 74 info@berenschot-architect.frl	Opdrachtgever: V.P. Kok		Revisie	Omschrijving	Datum	Getek.
	Project: Vrijstaand boothuis					
	Omschrijving: vorgevel en linker zijgevel					
	Modelleur: MBP	Schaal: 1 : 100	Datum: 21-06-2022			
Project status: voorontwerp		Projectnr.: 117-20	Formaat: A3			
				Blad: A007		


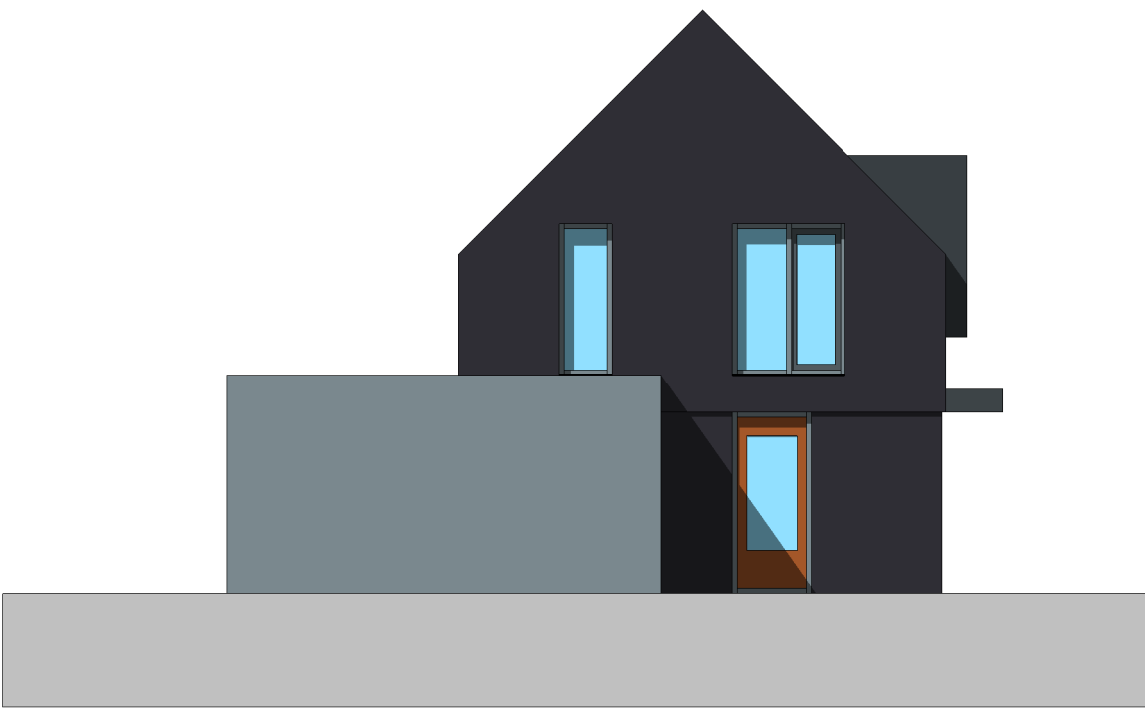


Achtergevel

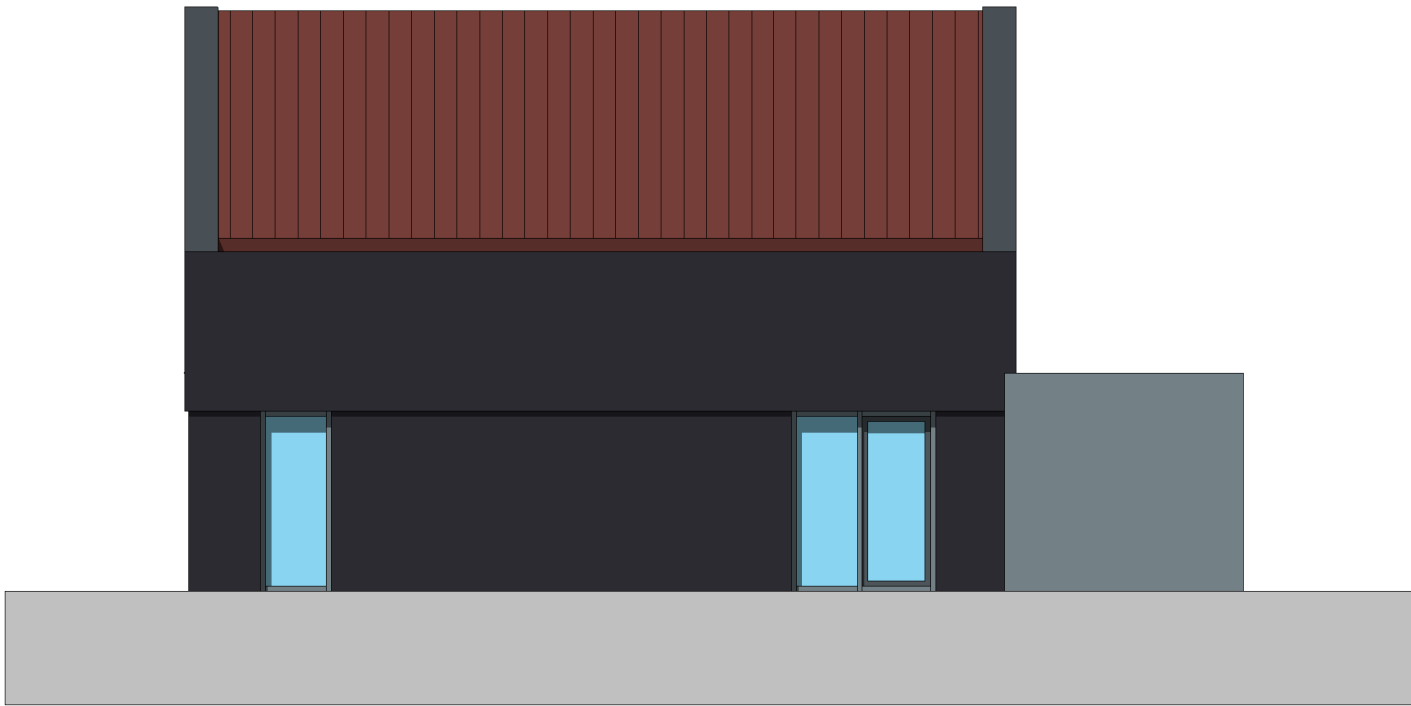

Rechter zijgevel

 De Tjirk 10 8702CW Bolsward 06-11 06 70 74 info@berenschot-architect.frl	Opdrachtgever: V.P. Kok		Revisie		Omschrijving		Datum		Getek.	
	Project: Vrijstaand boothuis		Omschrijving: achtergevel en rechter zijgevel		Datum: 21-06-2022		Blad: A008			
	Modelleur: MBP		Schaal: 1 : 100		Formaat: A3					
	Project status: voorontwerp		Projectnr.: 117-20							

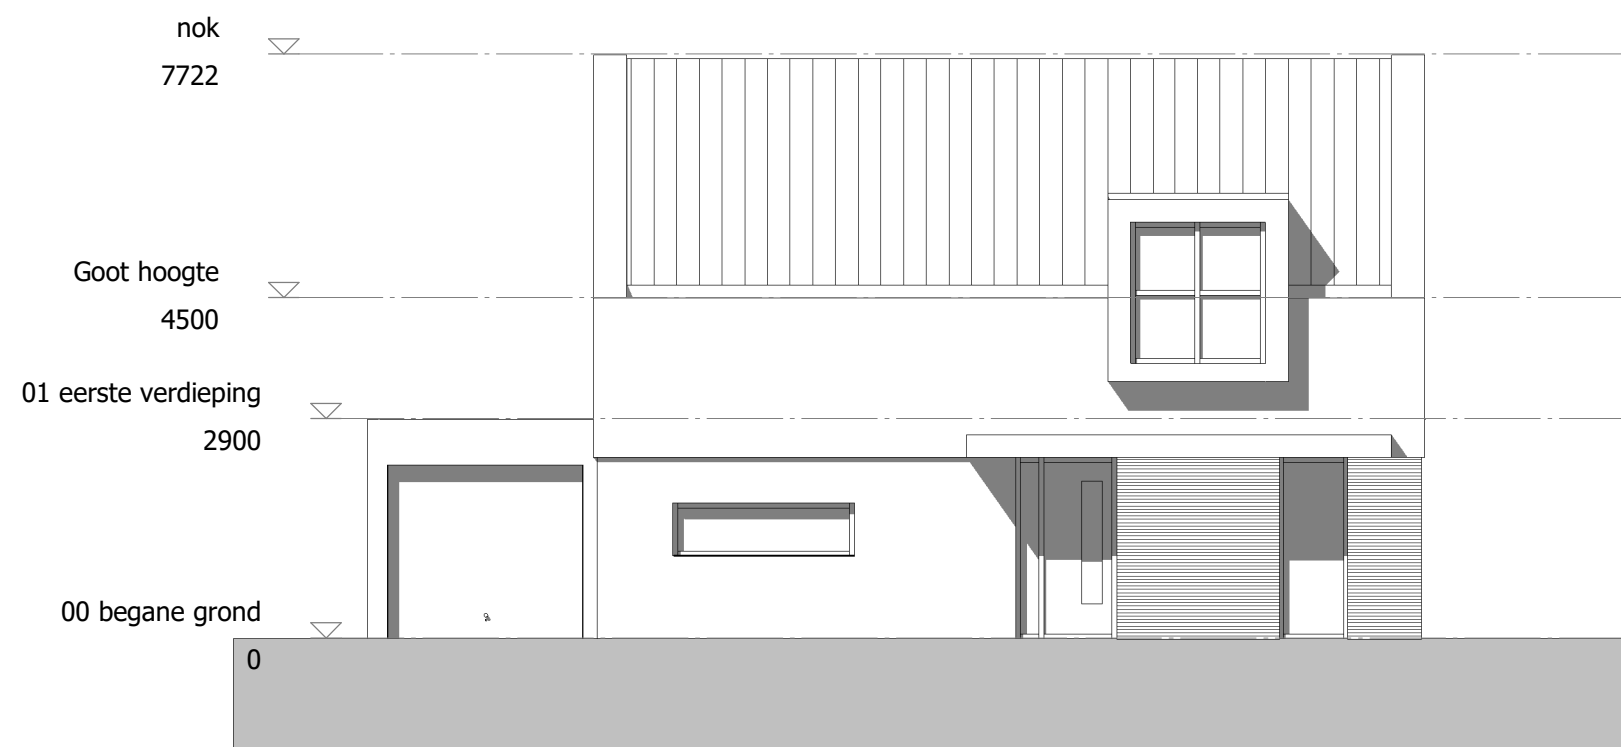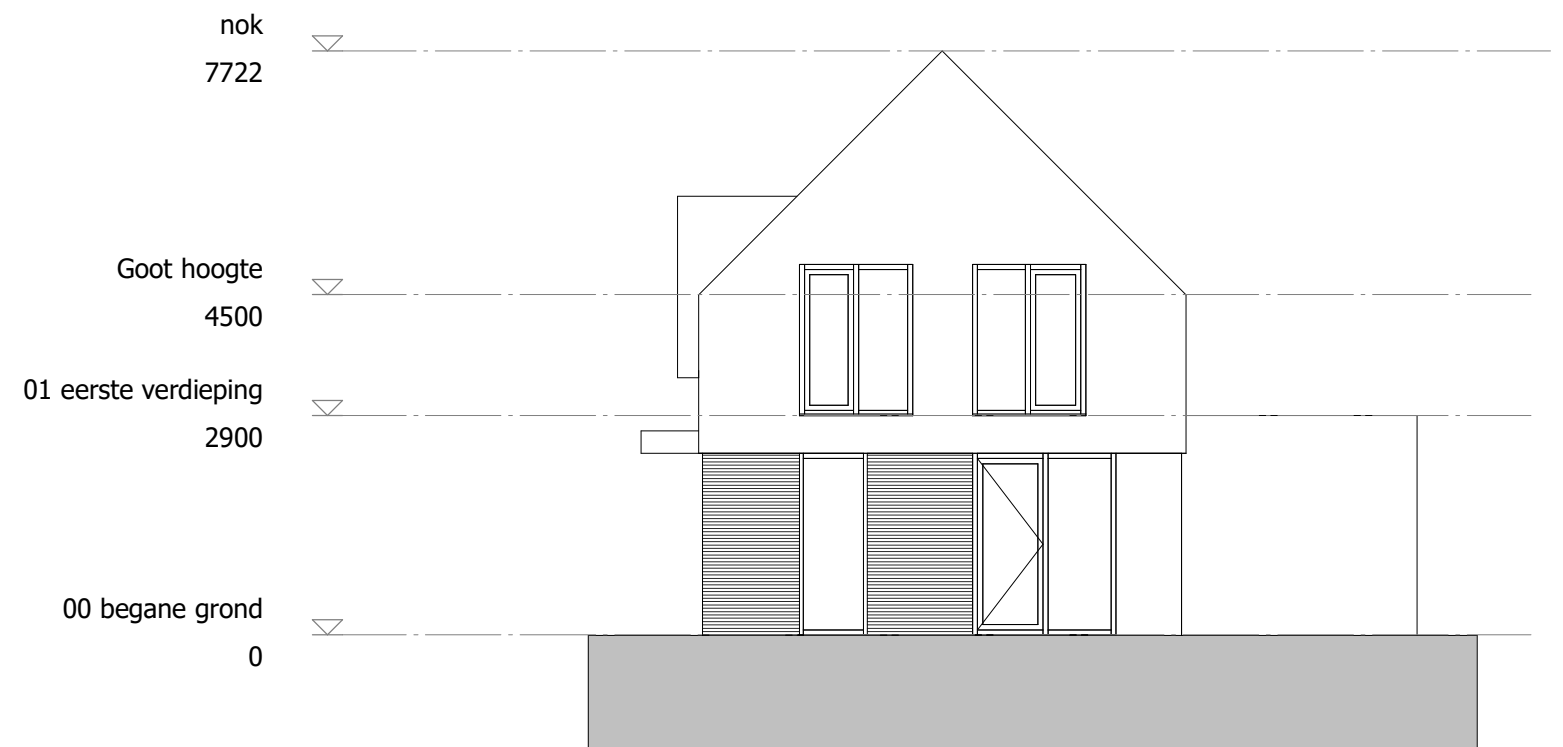

Gevel afwerking en gevel detail,
zie tekening A009 gevelbekleding drie
boothuizen.



Berenschot
adviserend architect



De Tjirk 10 8702CW Bolsward



06-11 06 70 74




info@berenschot-architect.frl

Opdrachtgever: V.P. Kok	
Project: Vrijstaand boothuis	
Omschrijving: gevelbekleding	
Modelleur: MBP	Schaal: 1 : 100
Project status: voorontwerp	Projectnr.: 117-20

Revisie	Omschrijving	Datum	Getek.
Datum:	21-06-2022	Blad:	A009
Formaat:	A3		



Vorgevel

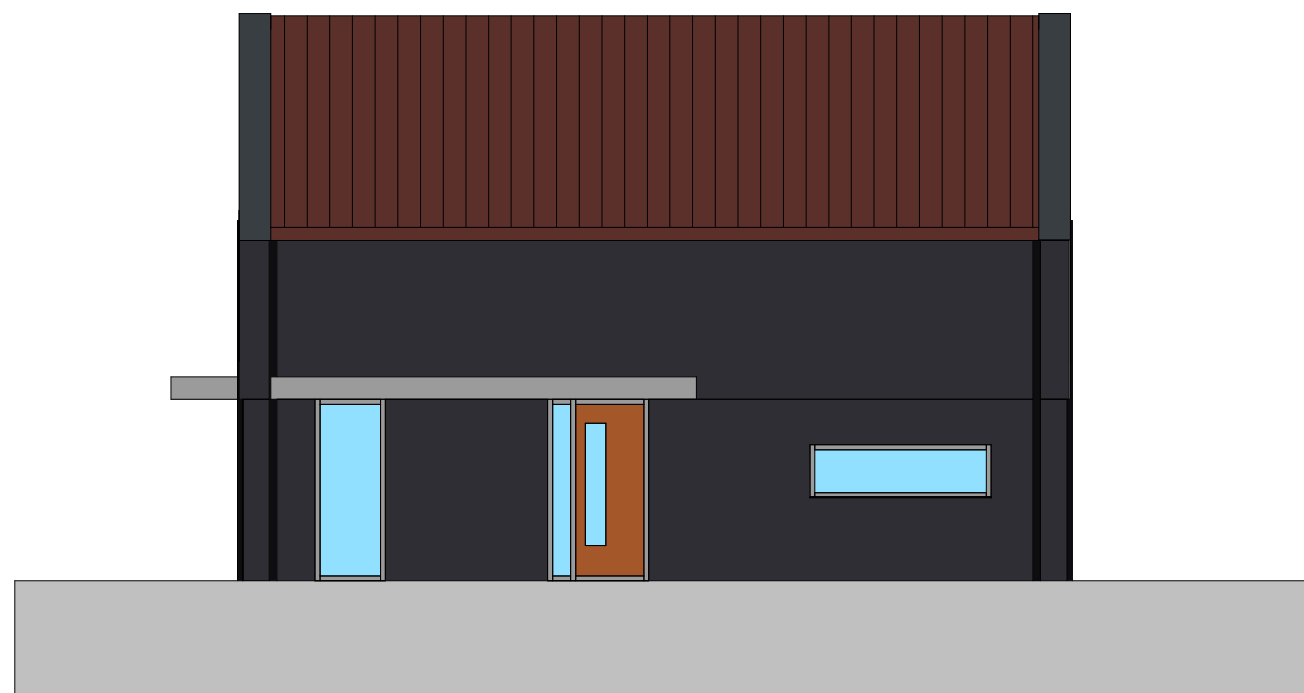

Rechter zijgevel




De Tjirk 10 8702CW Bolsward
06-11 06 70 74
info@berenschot-architect.frl

Opdrachtgever: V.P. Kok	
Project: Skoallestrjitte Easterein	
Omschrijving: vorgevel en rechter zijgevel	
Modelleur: MBP	Schaal: 1 : 100
Project status: voorontwerp	Projectnr.: 117-20

Revisie	Omschrijving	Datum	Getek.
Datum:	06-12-2021	Blad:	A007
Formaat:	A3		





Achtergevel

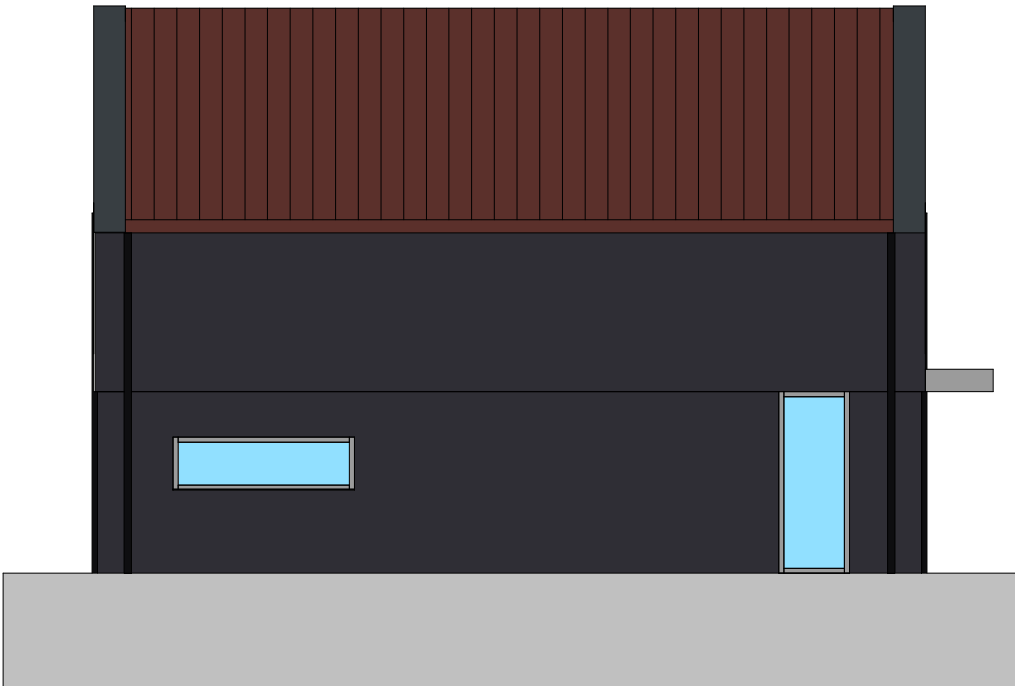


Linker zijgevel


 Berenschot adviserend architect	Opdrachtgever: V.P. Kok					
	Project: Skoallestrjitte Easterein					
	Omschrijving: achtergevel en linker zijgevel		Revisie	Omschrijving	Datum	Getek.
	Modelleur: MBP	Schaal: 1 : 100	Datum: 21-06-2022		Blad: A008	
Project status: voorontwerp		Projectnr.: 117-20	Formaat: A3			

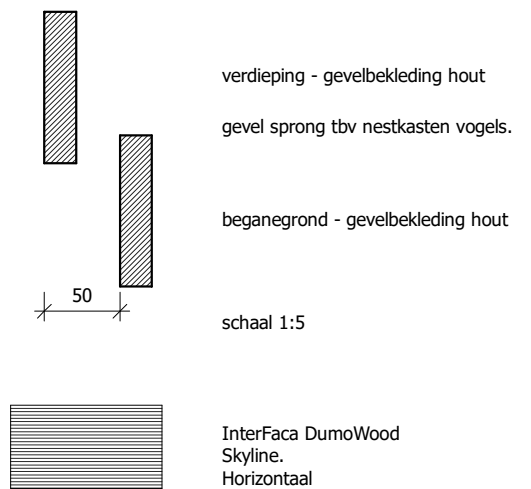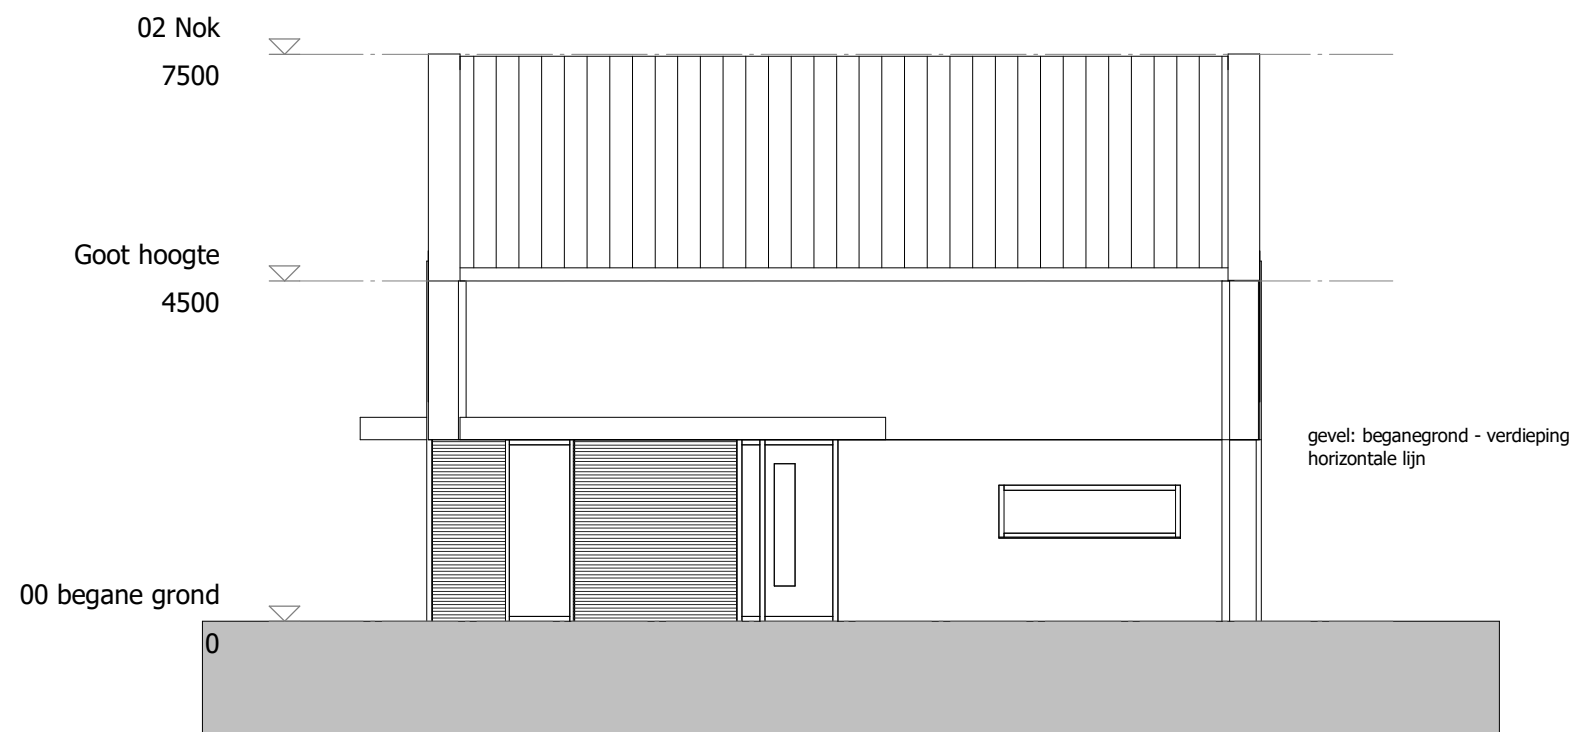


 De Tjirk 10 8702CW Bolsward 06-11 06 70 74 ✉ info@berenschot-architect.frl	Opdrachtgever: V.P. Kok					
	Project: Skoallestrjitte Easterein					
	Omschrijving: Gevel afwerking		Revisie	Omschrijving	Datum	Getek.
	Modelleur: MBP	Schaal: As indicated	Datum: 21-06-2022	Blad: A009		
Project status: voorontwerp	Projectnr.: 117-20	Formaat: A3				

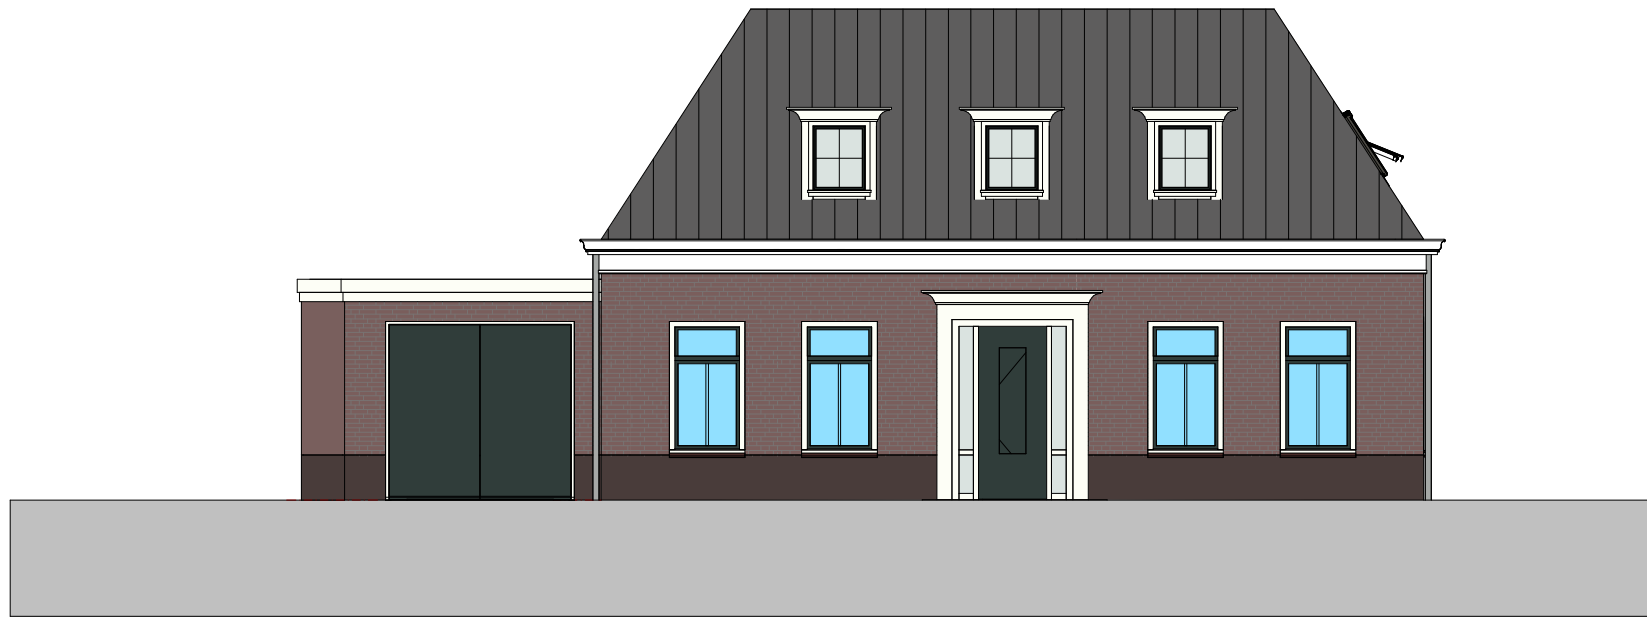


Vorgevel

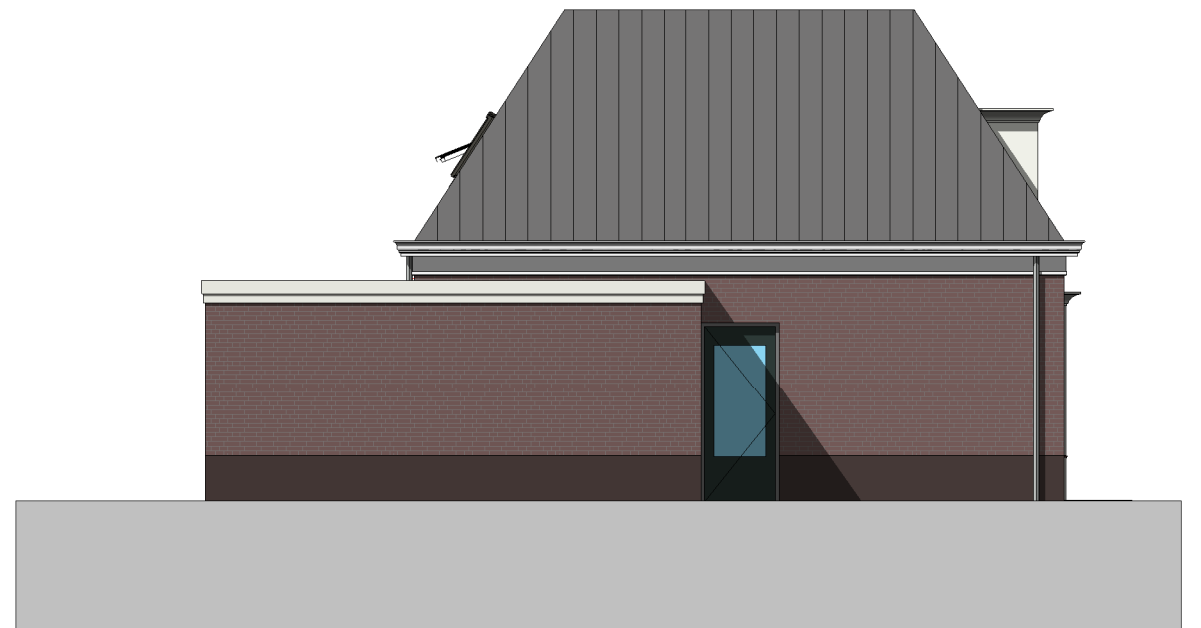

Linker zijgevel

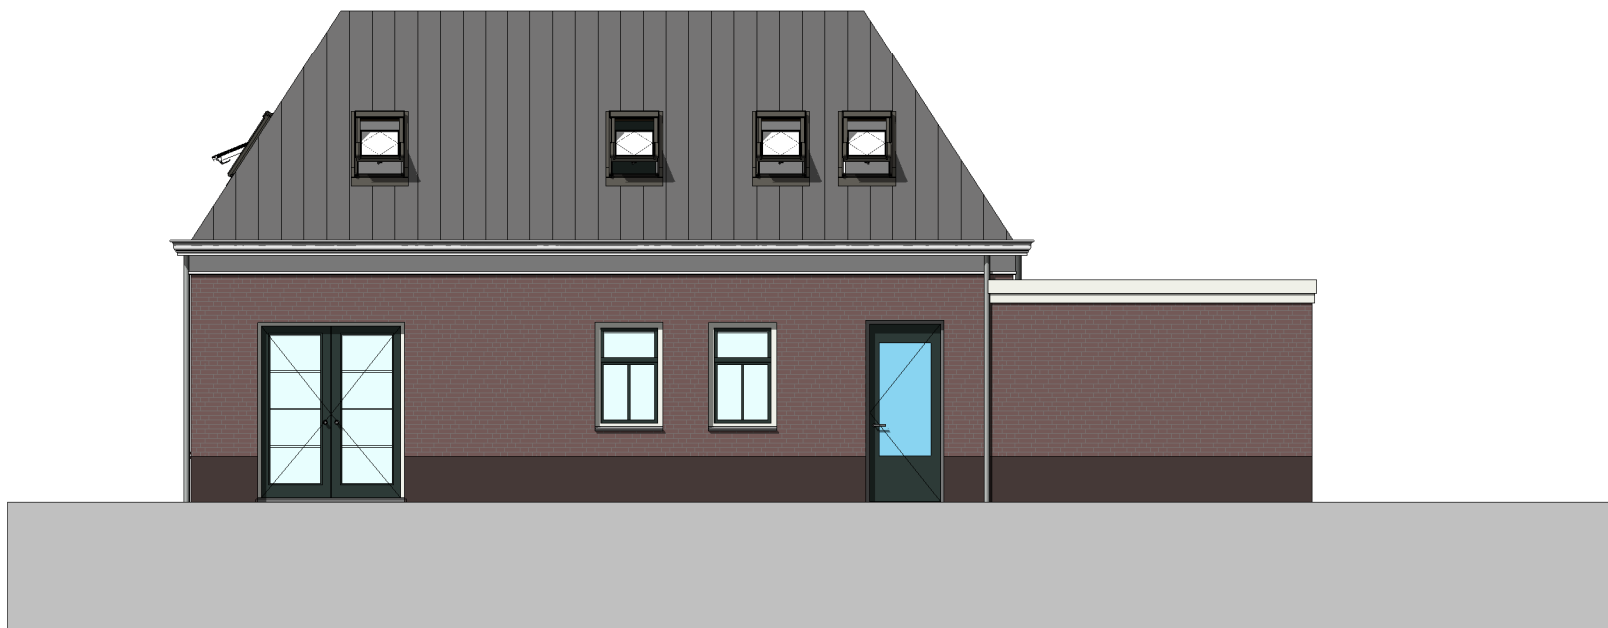

Achtergevel

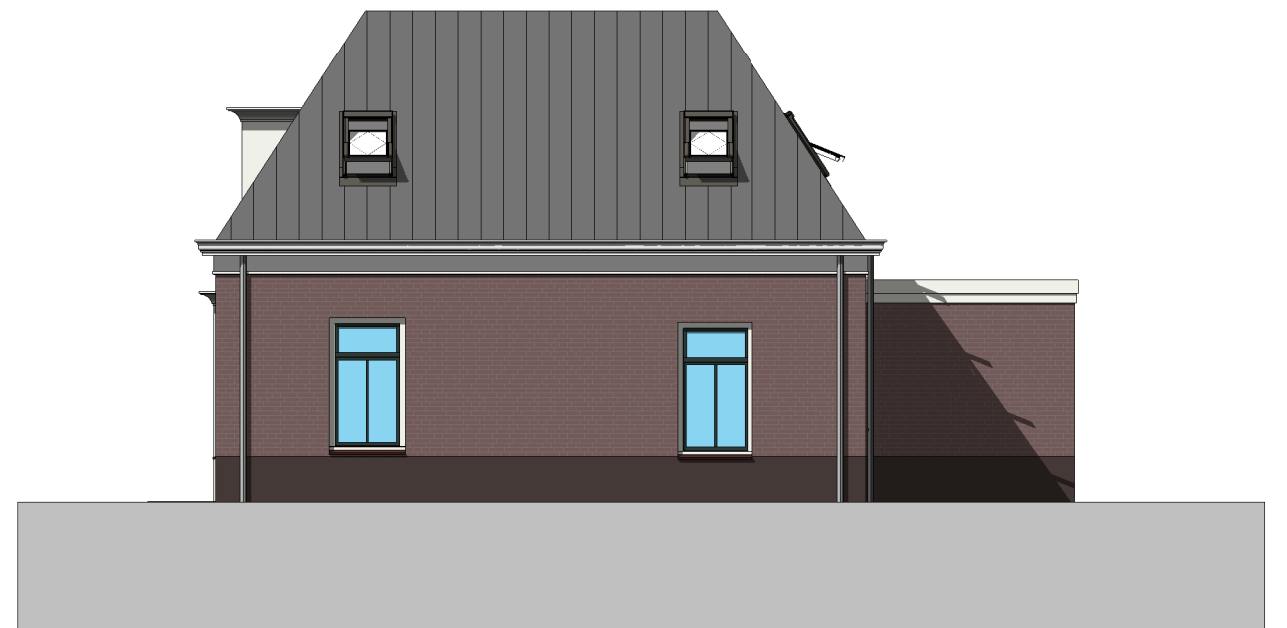

Rechter zijgevel



De Tjirk 10 8702CW Bolsward
06-11 06 70 74
info@berenschot-architect.frl

Opdrachtgever: V.P.Kok		Revisie	Omschrijving	Datum	Getek.
Project: notaris woning		Datum: 06-06-2022		Blad: A007	
Omschrijving: gevels		Modelleur: MBP	Schaal: 1 : 100		
Project status: voorontwerp		Projectnr.: 117-20	Formaat: A3		