


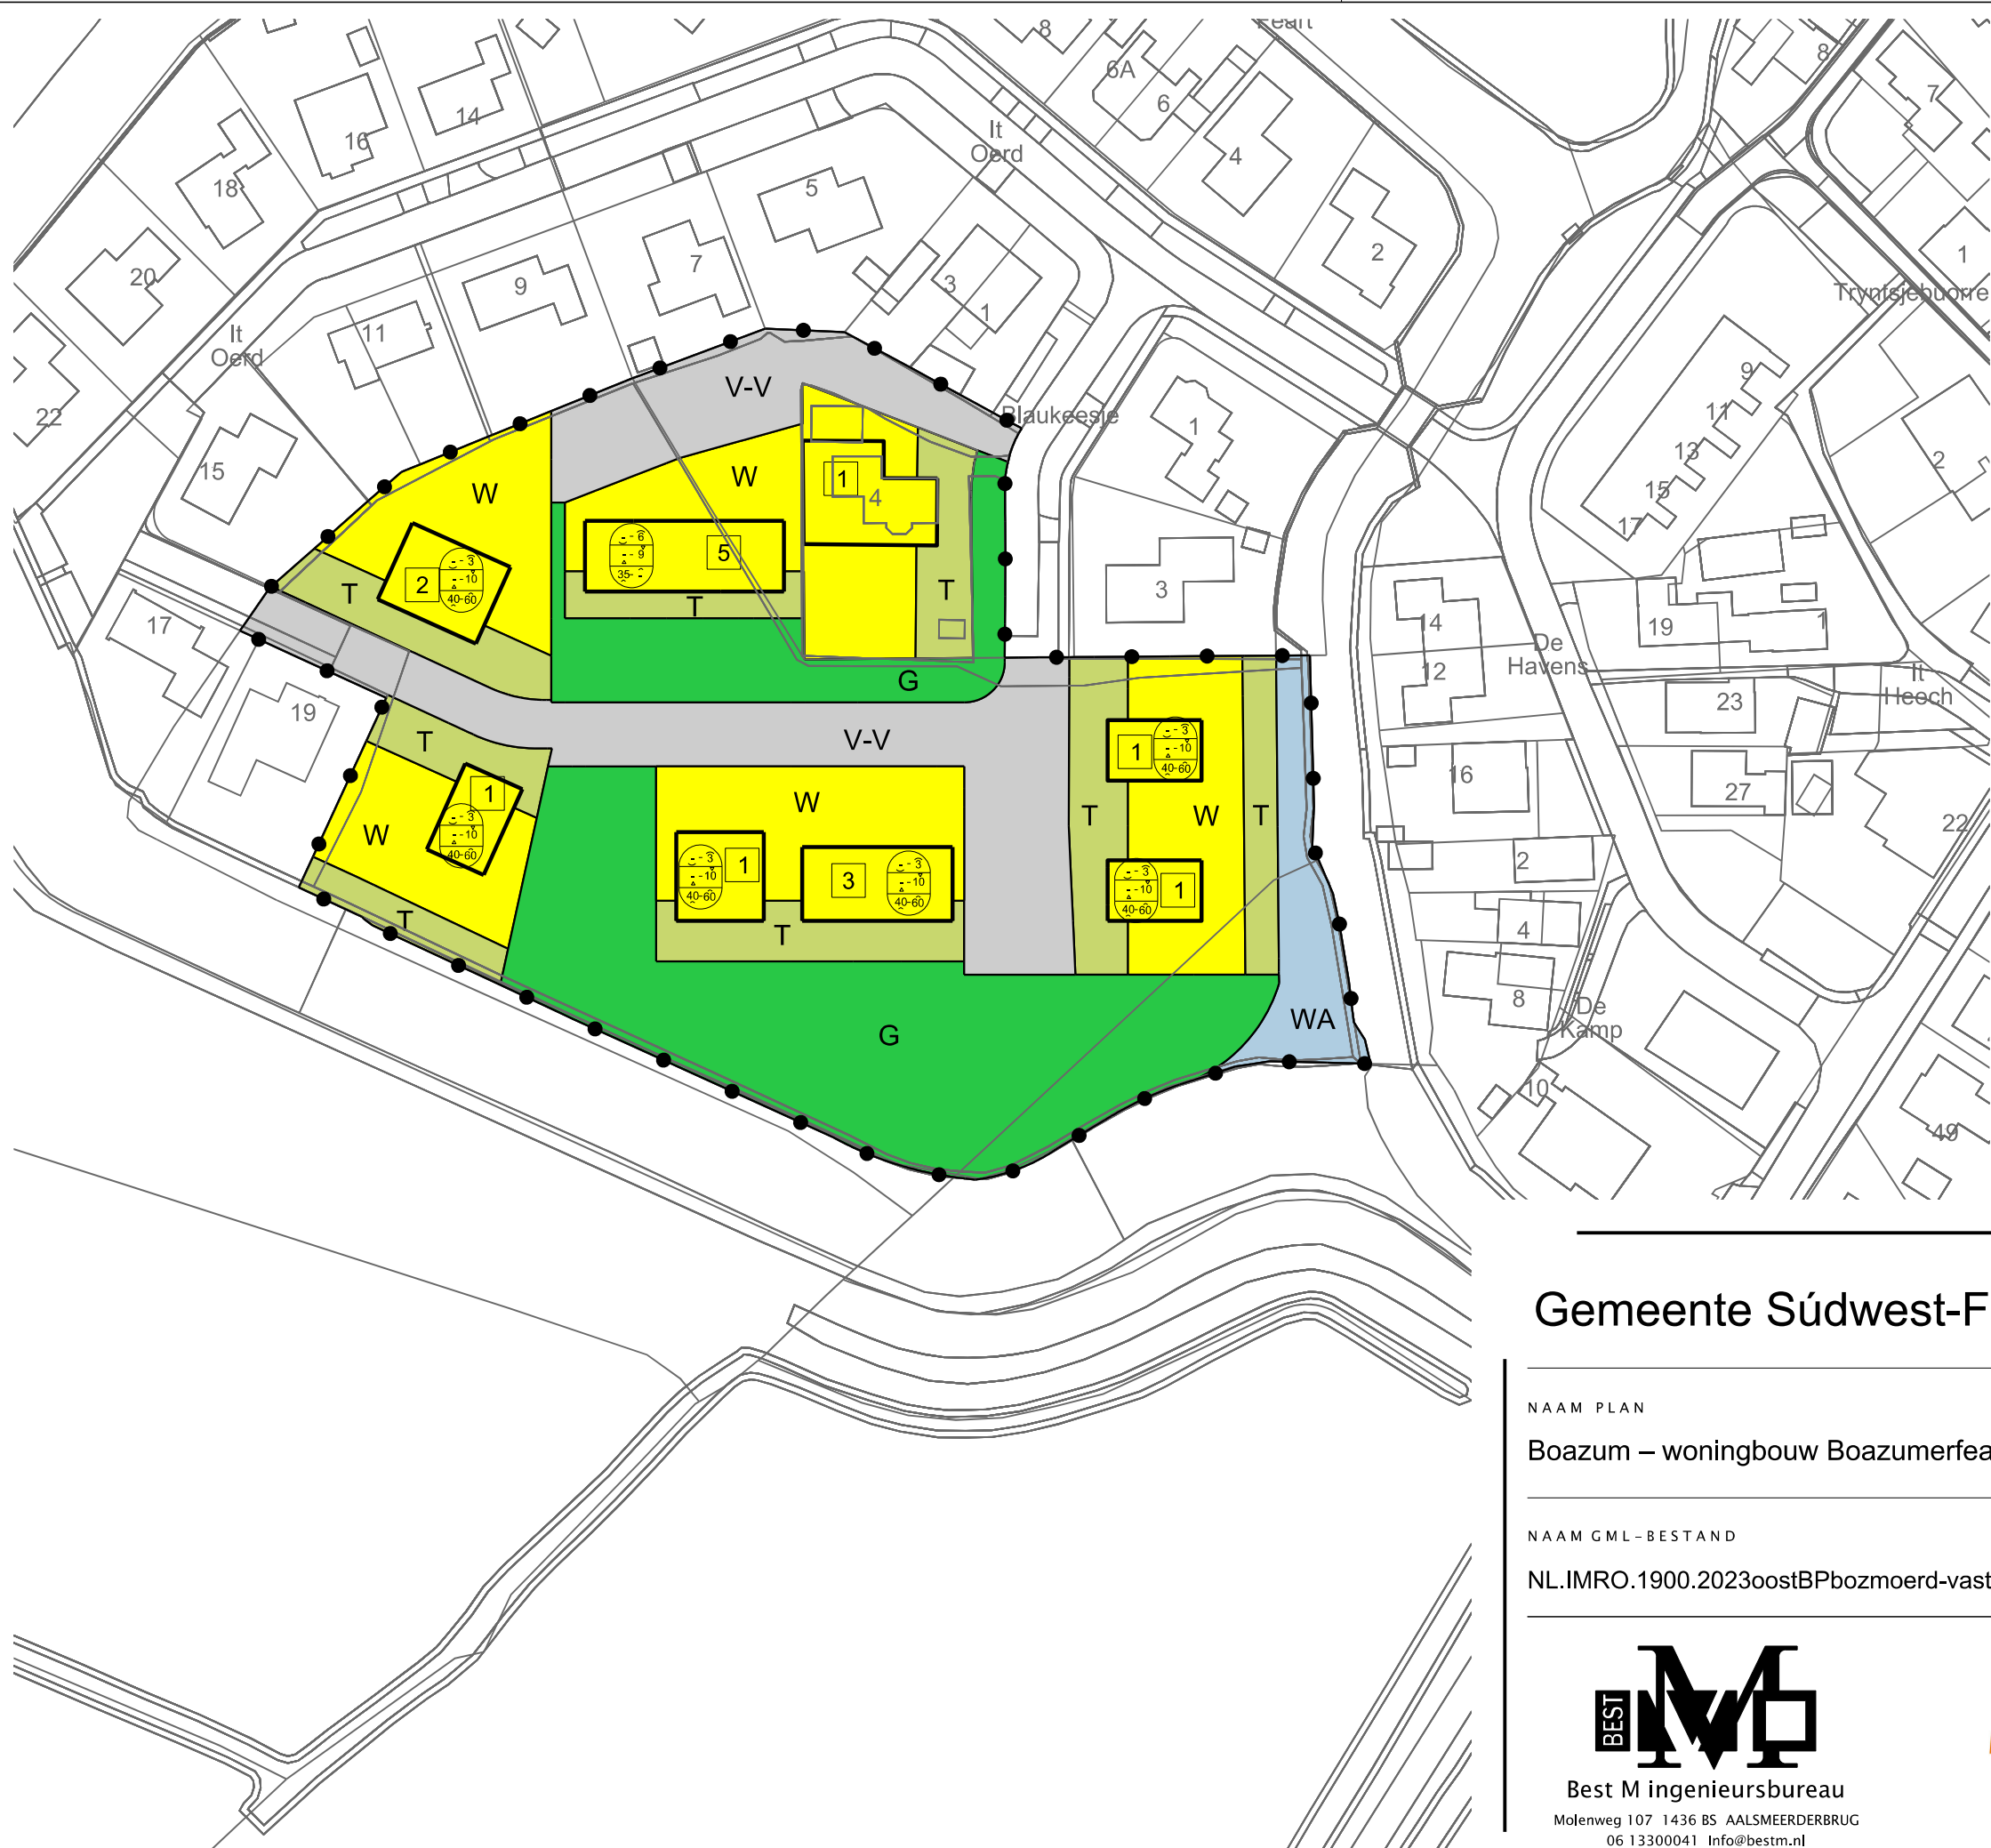

LEGENDA

- Plangebied

Plangrens
- Bestemmingen

G

T

V-V

WA

W

Groen
Tuin
Verkeer - Verblijfsgebied
Water
Wonen
- Bouwvlak

bouwvlak
- Maatvoering


5

maximum aantal wooneenheden
-
- minimum goothoogte (m), maximum goothoogte (m),
minimum bouwhoogte (m), maximum bouwhoogte (m),
minimum dakhelling (graden), maximum dakhelling (graden)

Verklaring

Ondergrond

Gemeente Súdwest-Fryslân

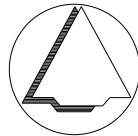

NAAM PLAN

Boazum – woningbouw Boazumerfeart

NAAM GML-BESTAND

NL.IMRO.1900.2023oostBPbozmoerd-vast

DATUM

14-3-2024

BLAD VAN BLADEN

1 VAN 1

FORMAAT

A3

TEKENAAR

MvL

SCHAAL

1 :1000



Best M ingenieursbureau
Molenweg 107 1436 BS AALSMEERDERBRUG
06 13300041 Info@bestm.nl



Twentepoort Oost 16A 7609 RG Almelo
0546 454466 www.bjz.nu