


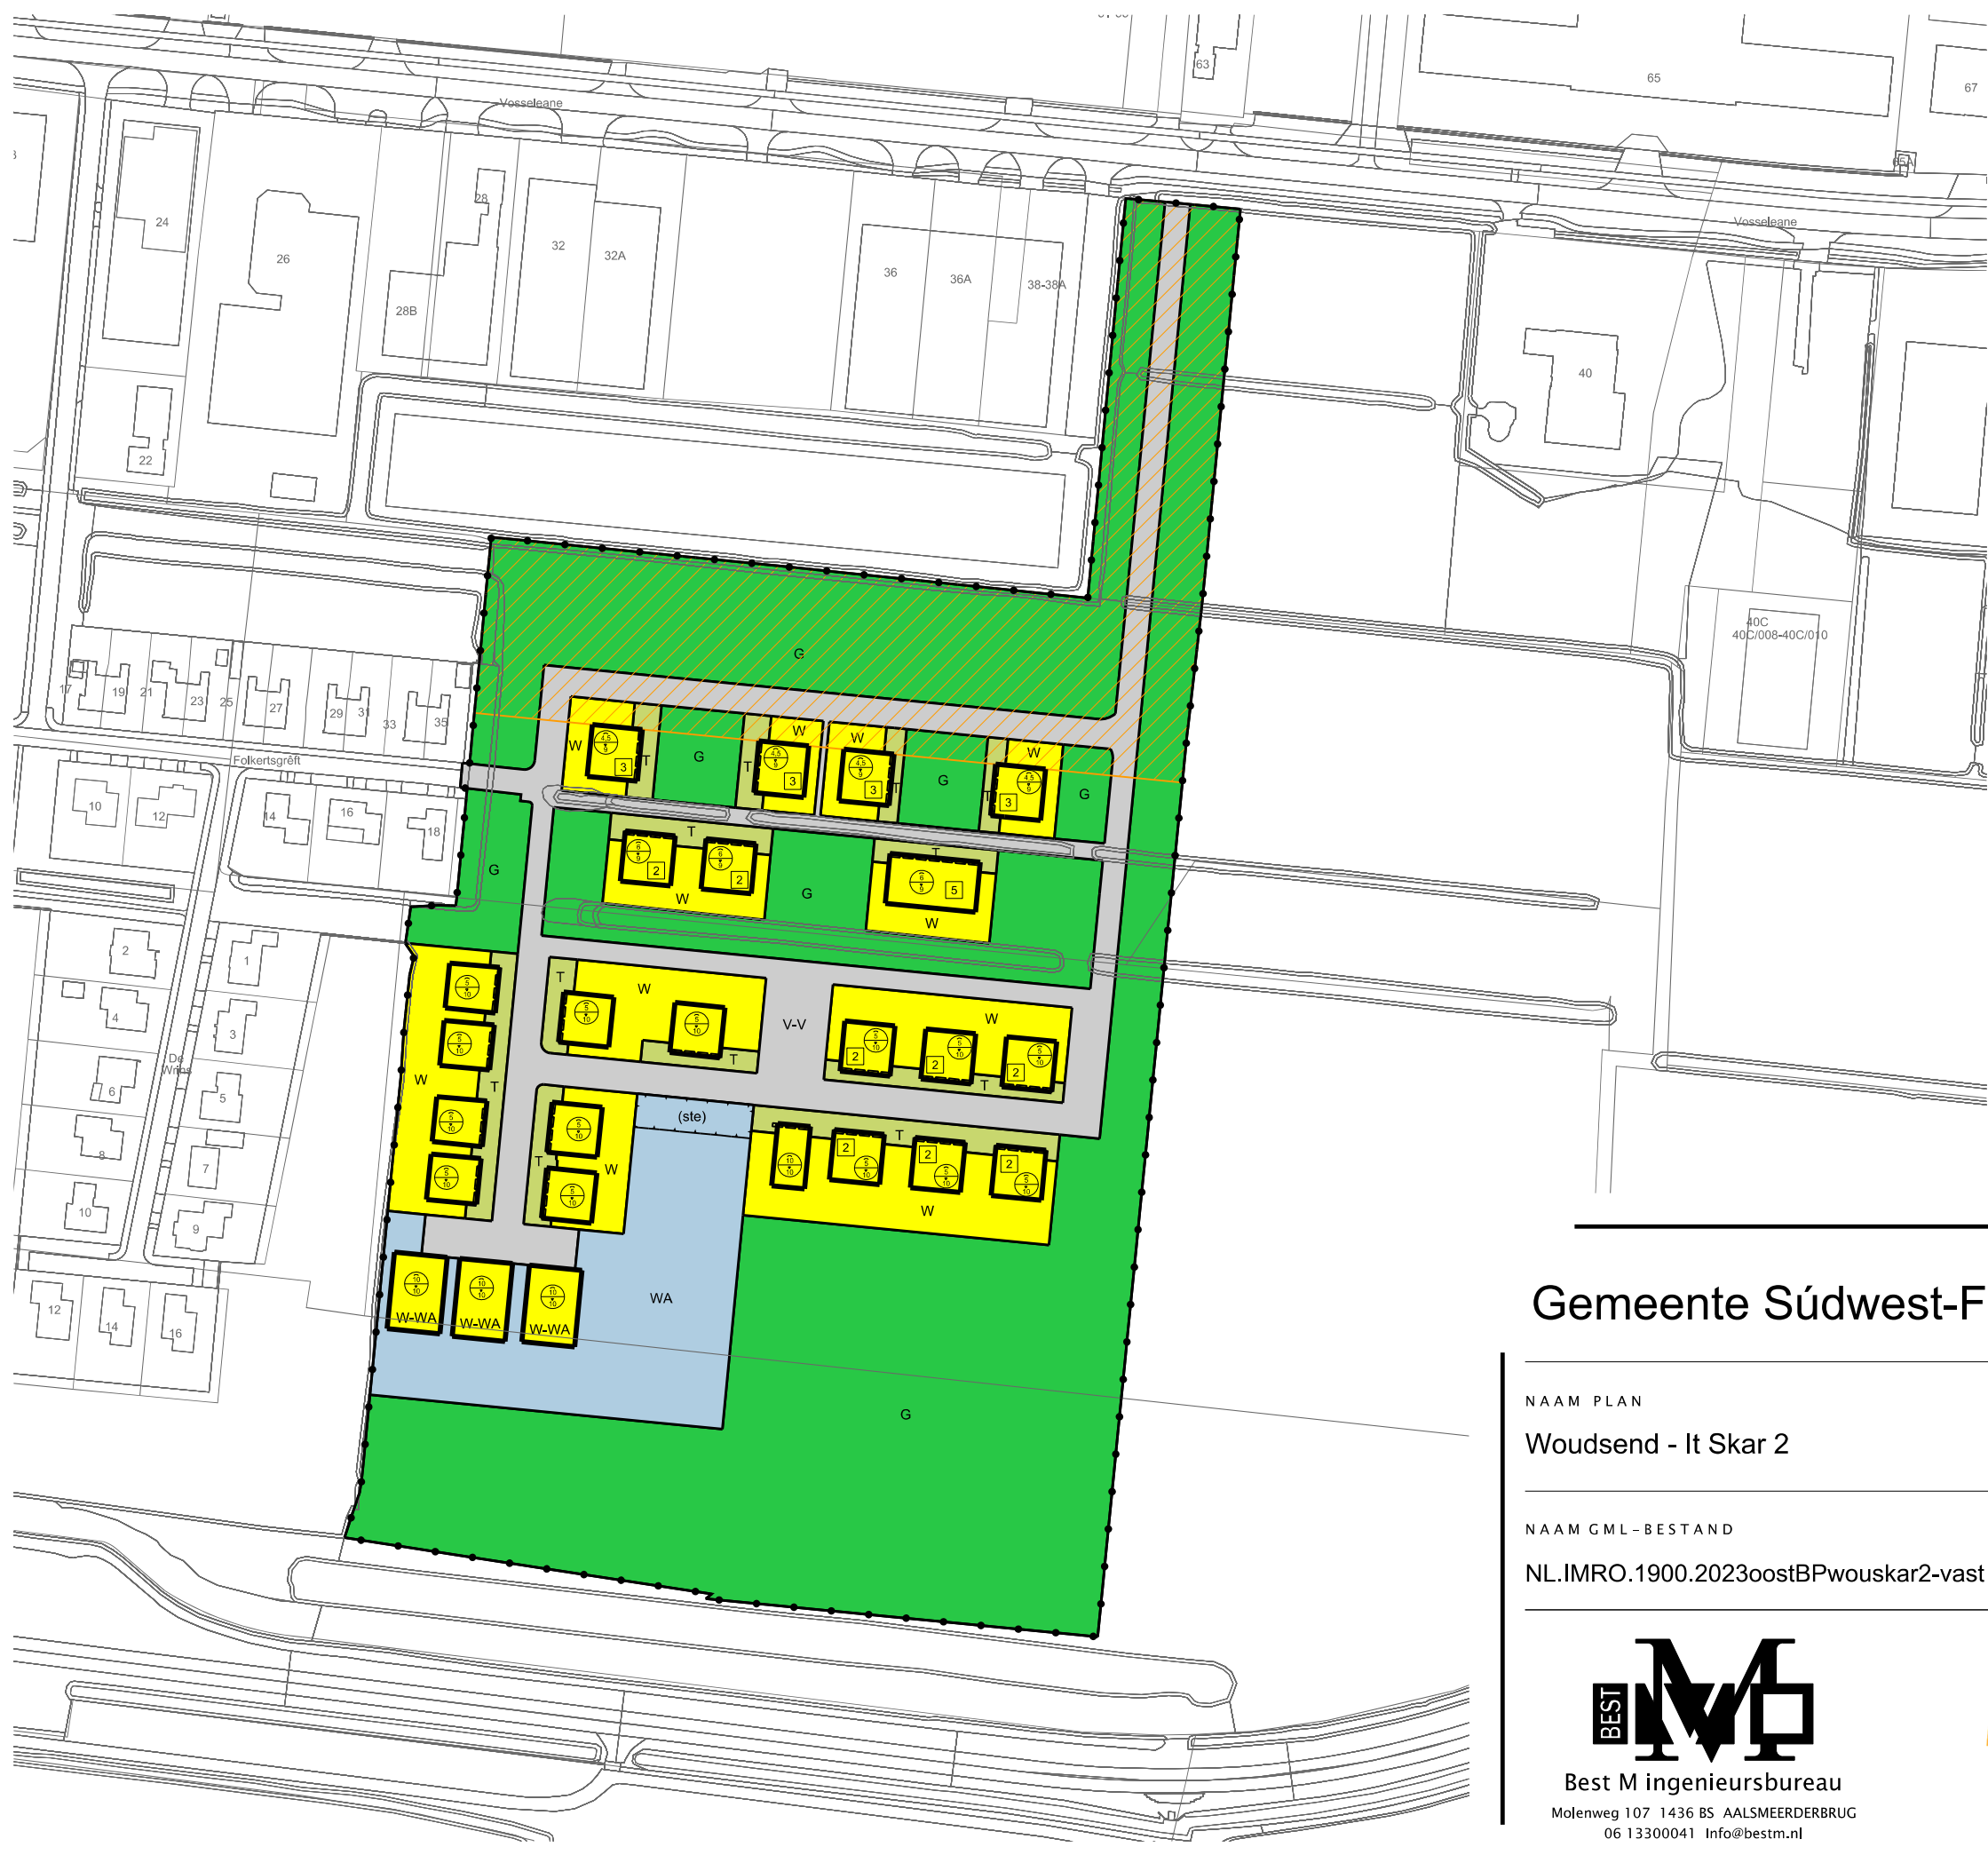

LEGENDA

- Plangebied

Plangrens
- Bestemmingen

G Groen

T Tuin

V-V Verkeer - Verblif

WA Water

W Wonen

W-WA Wonen - Waterwoning
- Gebiedsaanduidingen

geluidzone - Industrie
- Functieaanduidingen

(ste) steiger
- Bouwvlak

bouwvlak
- Maatvoering


5 maximum aantal wooneenheden

10/15 maximum goothoogte (m), maximum bouwhoogte (m)
- Figuren

gevellijn
- Verklaring

Ondergrond

Gemeente Súdwest-Fryslân

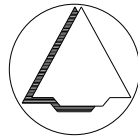

NAAM PLAN

Woudsend - It Skar 2

NAAM GML-BESTAND

NL.IMRO.1900.2023oostBPwouskar2-vast

DATUM

6-6-2024

BLAD VAN BLADEN

1 VAN 1

FORMAAT

A3

TEKENAAR

MvL

SCHAAL

1 :2000



Best M ingenieursbureau

Molenweg 107 1436 BS AALSMEERDERBRUG
06 13300041 Info@bestm.nl



Twentepoort Oost 16A 7609 RG Almelo
0546 454466 www.bjjz.nu