



aanzicht achterterrein richting noord-west




aanzicht 'groene poort' tussen voor- en achtererf



aanzicht bedrijf inrit vanuit zuid



aanzicht terrein en vaart vanuit zuid

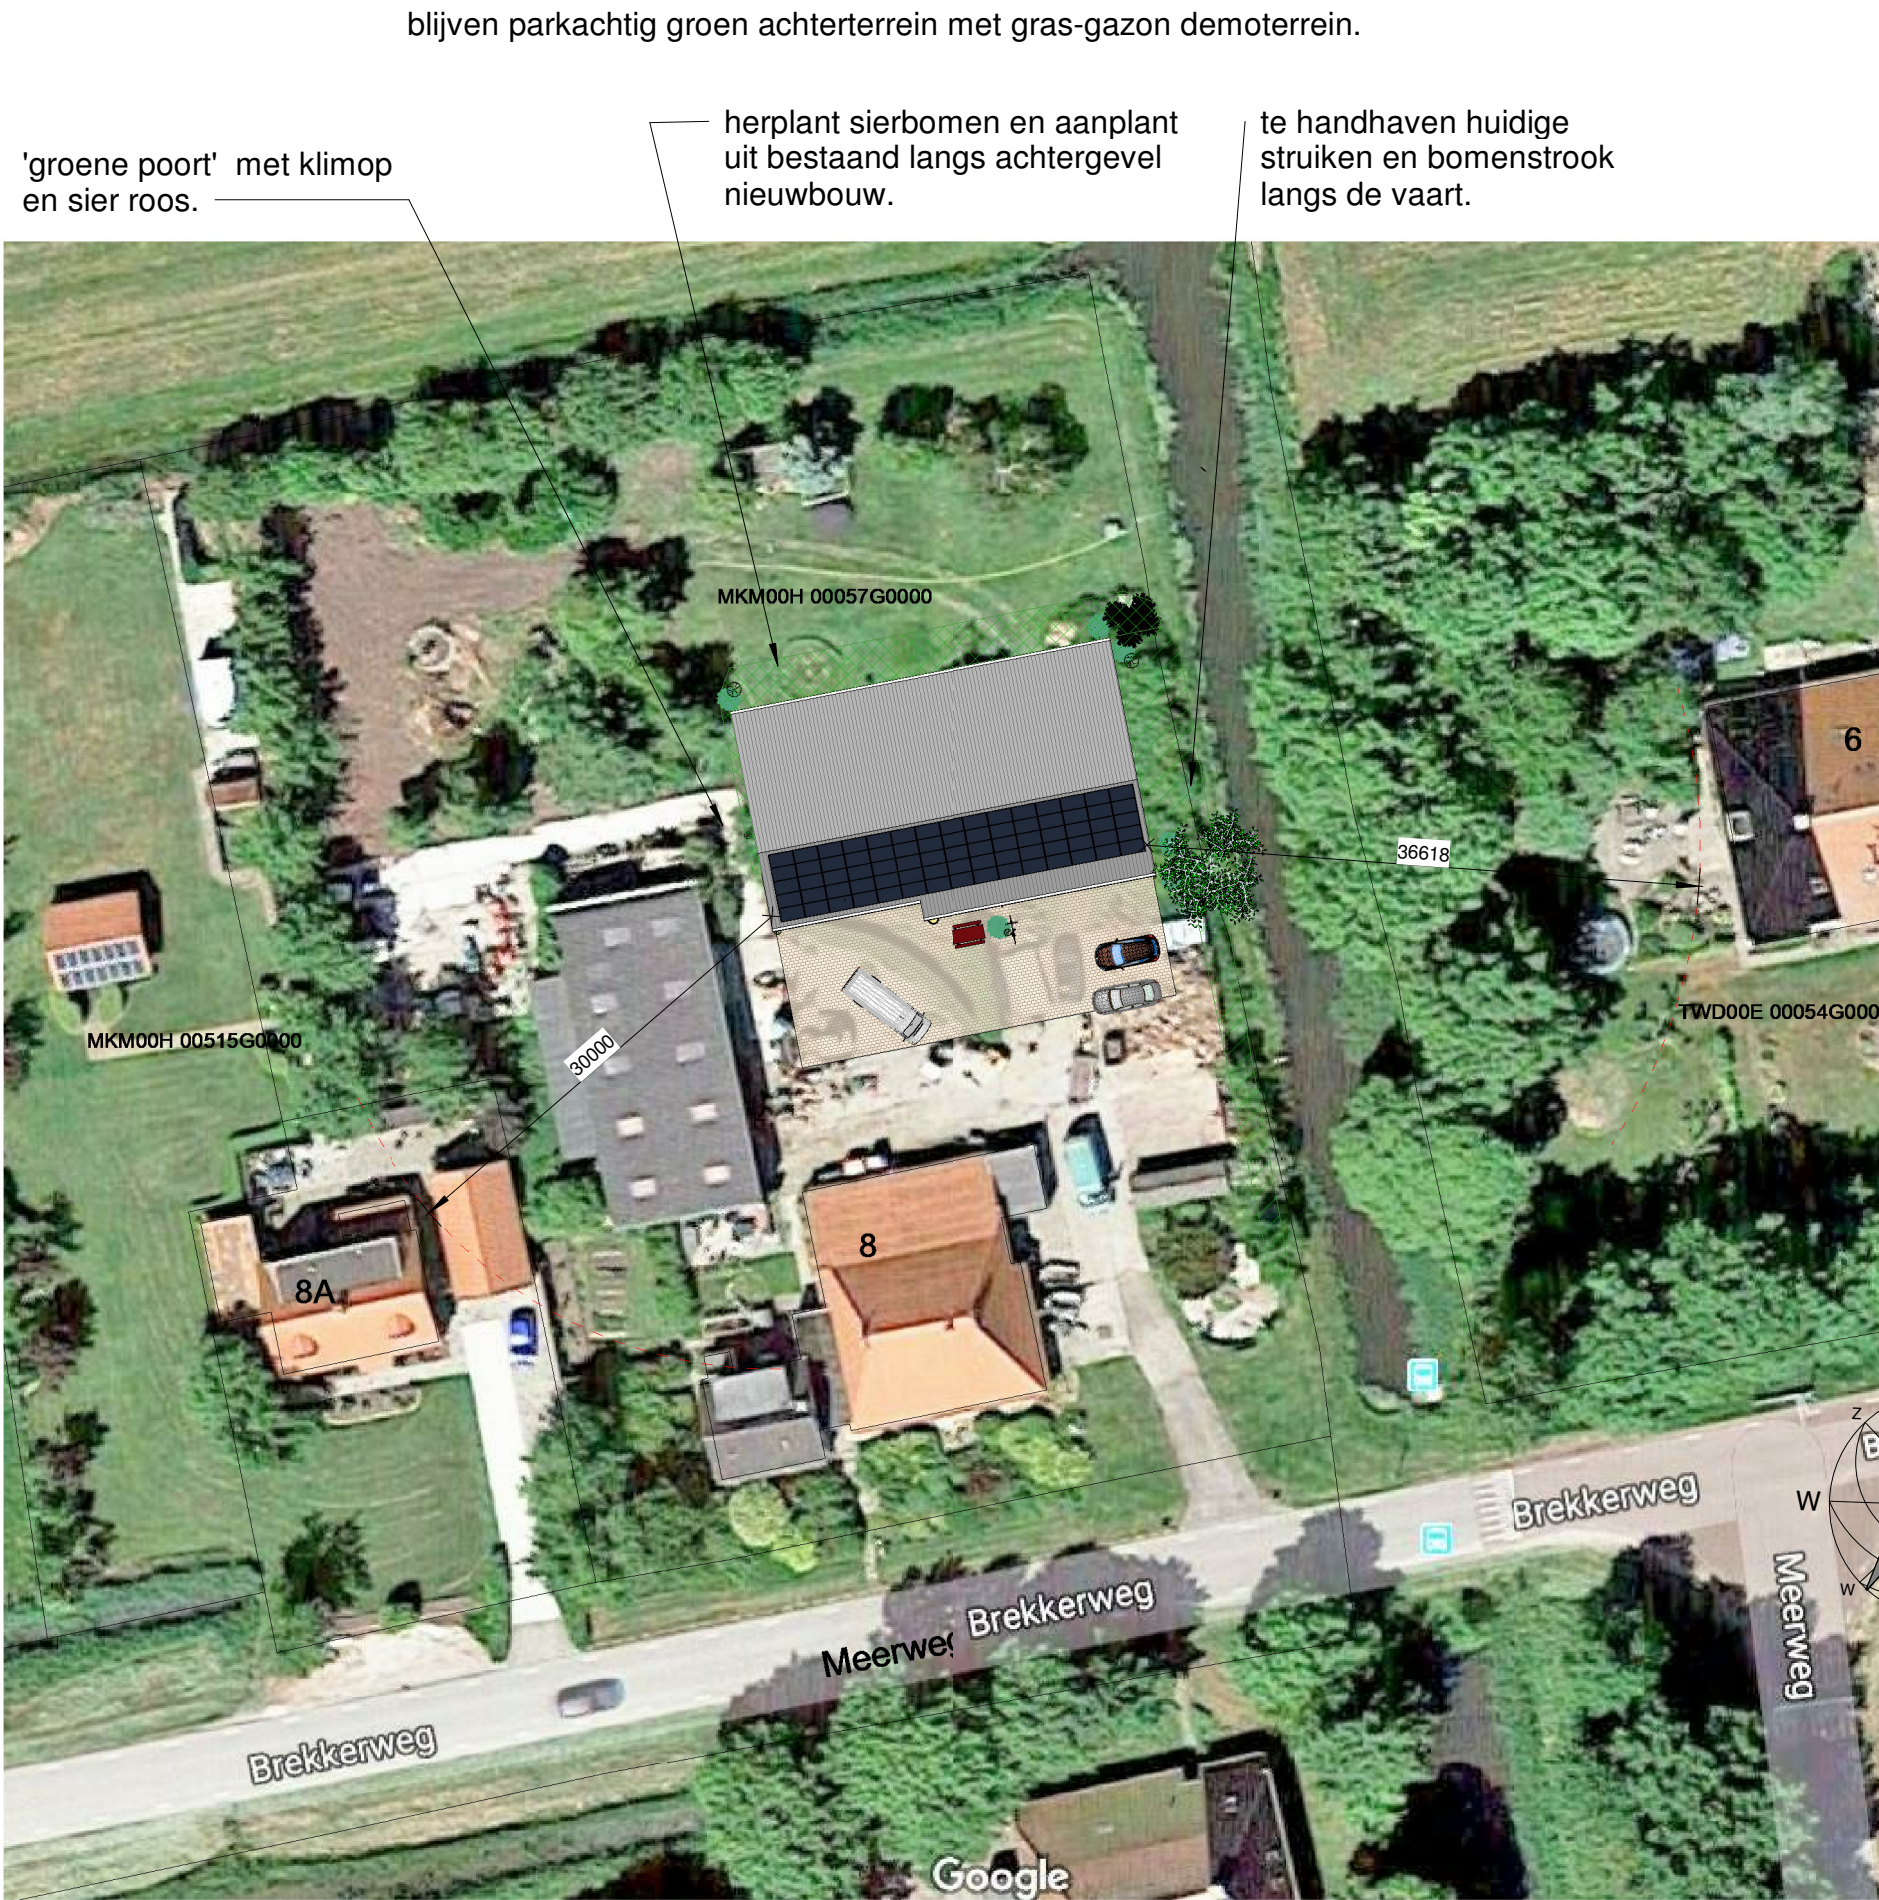

situatie groenplan

schaal 1 : 500



aanzicht vaart vanuit noord



aanzicht vaart vanuit zuid



plan: bouw werkplaats en opslag te Allingawier

opdr.g.: D Terpstra, Tuinmachines. Meerweg 8 8758LC Allingawier

onderdeel: groenplan terrein locatie

bouwkundig teken- en adviesbureau
Filenserswei 4, 8744 ER Schettens. tel: 0610167019

werk no : 0082

blad no : VO-03

gew./def. --

datum : 27-07-2020

formaat : A2

schaal : 1 : 500

get. : WP

status : aanvraag