


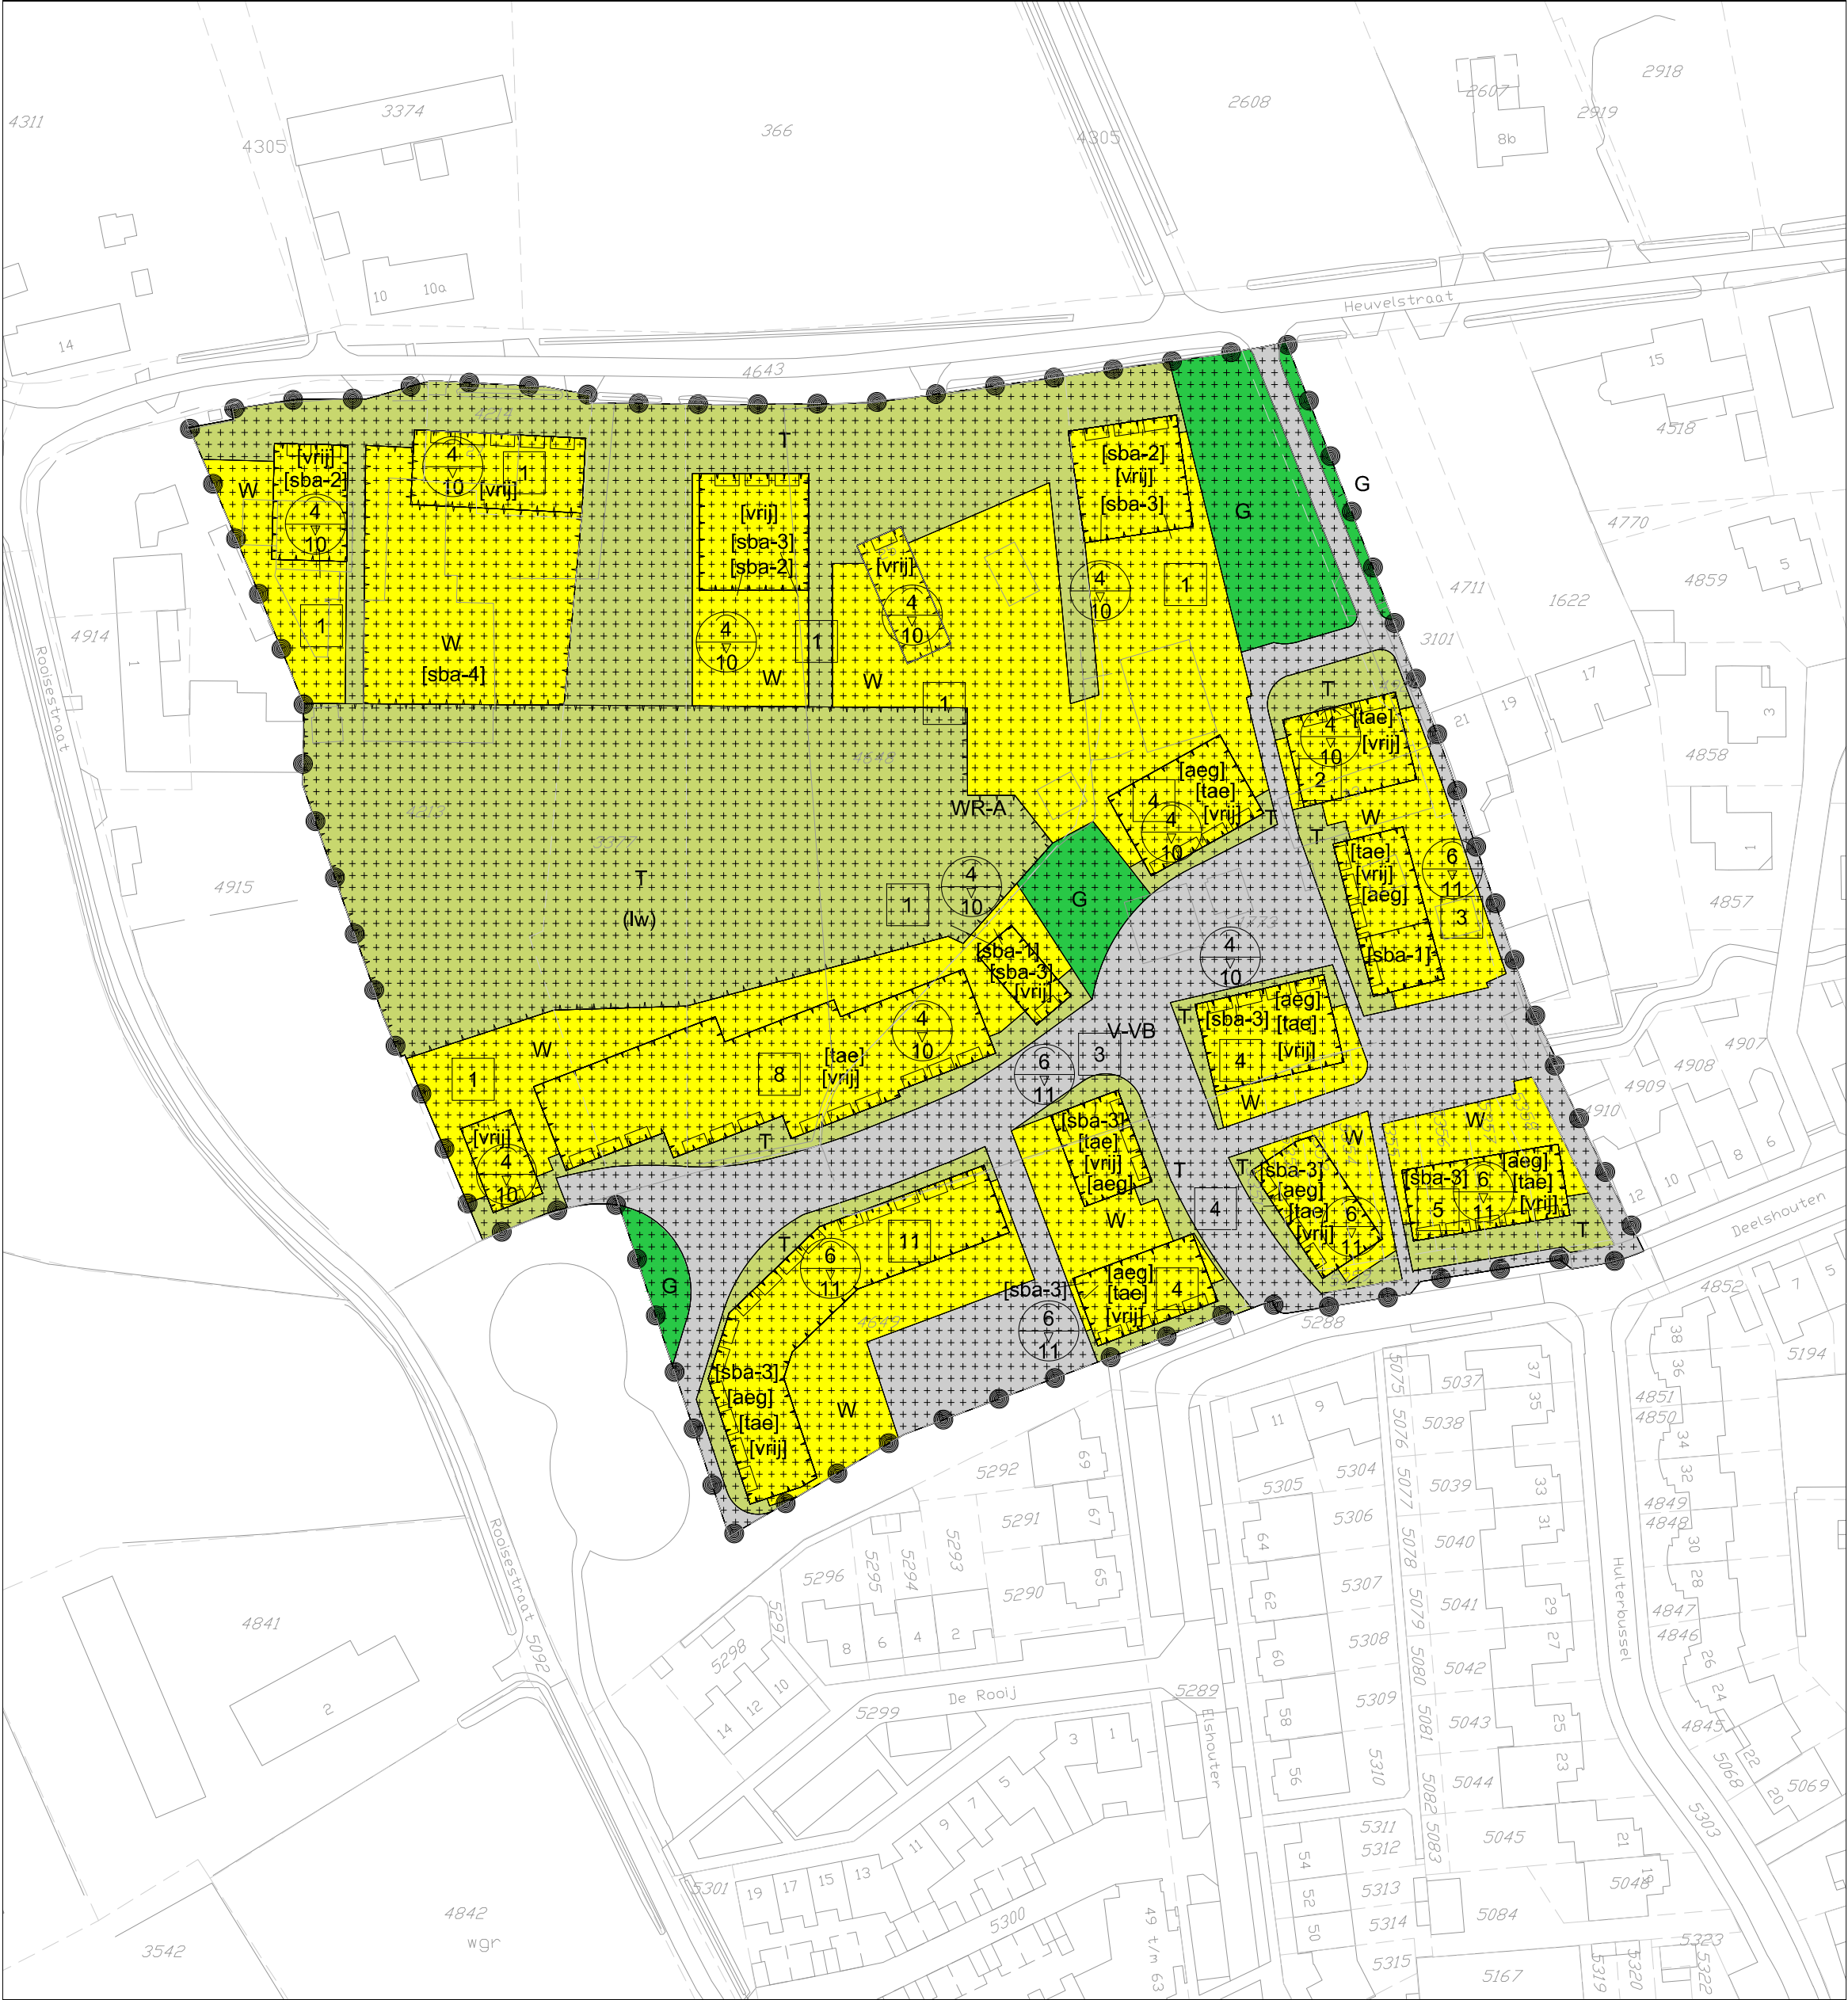

LEGENDA

Plangebied

Heuvelse Hof

Enkelbestemmingen

- Groen
- Tuin
- Verkeer - Verblijfsgebied
- Wonen

Dubbelbestemmingen

Waarde - Archeologie

Functieaanduidingen

landschapswaarden

Bouwvlakken

bouwvlak

Bouwaanduidingen


- aaneengebouwd
- specifieke bouwaanduiding - 1
- specifieke bouwaanduiding - 2
- specifieke bouwaanduiding - 3
- specifieke bouwaanduiding - 4
- twee-aaneen
- vrijstaand

Maatvoeringen

- maximale goot- en bouwhoogte (m)
- maximum aantal wooneenheden

Figuren

geveelijn

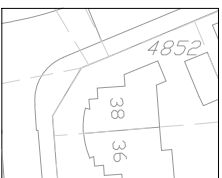

GBKN- Kadastrale gegevens

GEMEENTE WAALRE

NL.IMRO.0866.BP00161-0201

Bestemmingsplan: Heuvelse Hof

Planfase: Ontwerp



Afdeling:
B&U
Team:
RO

Tek Nr.
161
Schaal:
1:1000

Ter inzage gelegd:
Vastgesteld door
gemeenteraad:

Datum:
datumTIL

